
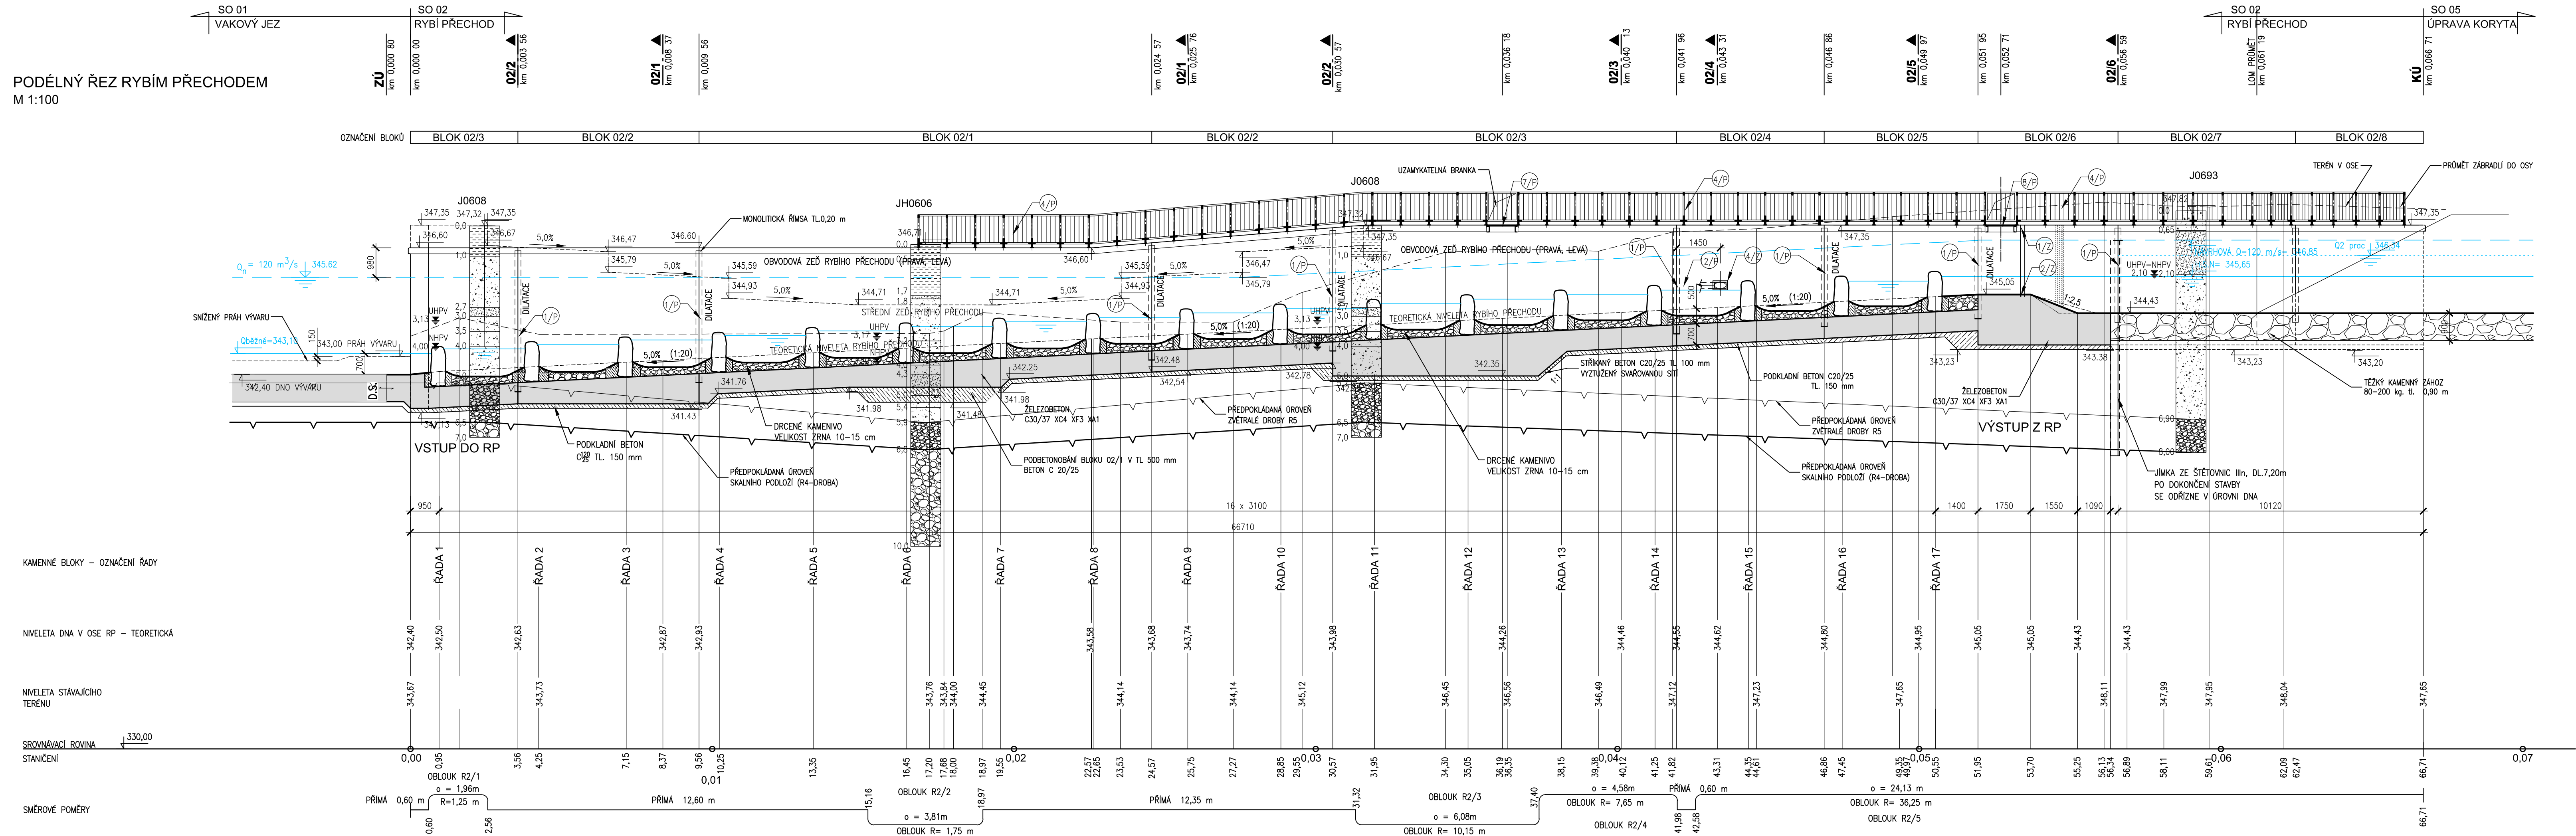
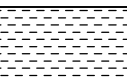
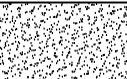
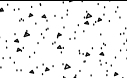



PODÉLNÝ ŘEZ RYBÍM PŘECHODEM  
M 1:100

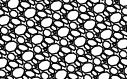

LEGENDA IGP:

- |   |  |
|---|--|
|  | <p>NAVÁŽKA, ŠTERK, HLINITÝ S ÚLOMKY CIHLY, HLÍNÝ</p>   |
|  | <p>JÍL, PÍSCITÝ, ŽLUTOŠEDÝ, MĚKKÝ ROZPADAVÝ<br/>JÍL PÍSCITÝ, ŠEDÝ AŽ ŠEDOHNĚDÝ, SE SLABOU PŘÍMĚSÍ ŠTERKU</p>         |
|  | <p>ŠTERK, HLINITOPÍSCITÝ, BALVANITÝ<br/>ŠTERK, PÍSCITÝ S HRUBÝM PÍSEKM<br/>ŠTERK, ŠEDÝ, HRUBOZRNITÝ AŽ BALVANITÝ</p> |
|  | <p>ZVĚTRALÁ DROBA, HNĚDOŽLUTÁ<br/>SILNĚ ZAHLINĚNÉ ÚLOMKY DROB A KŘEMENE.</p>   |
|  | <p>DROBA, ROZPUKANÁ, ŠEDÁ</p>  |

## POZNÁMKA:

1. NESTABILNÍ SVAHY VÝKOPŮ PROVÁDĚNÉ VE SKLONU 1:1 BUDOU ZPEVNĚNY STŘÍKANÝM BETONEM C20/25/100  
v tl. 100 mm, PROVÁDĚNÝM VE DVOU VRSTVÁCH tl 50 mm A VYTUŽENÝM KARI SÍŤI 6/100 /100
2. ZÁBRADLÍ V POHLEDU JE VYNESEN O SCHEMATICKY, PŘESNÉ UMÍSTĚNÍ SLOUPKŮ  
VIZ PŘÍLOHA 02.3.5.1 KOMPOZITNÍ ZÁBRADLÍ

VÝŠKOVÝ SYSTÉM: B.P.V  
SOUŘADNICOVÝ SYSTÉM: S-JTSK

