


# PŘÍČNÝ ŘEZ MOSTEM

## M 1:50

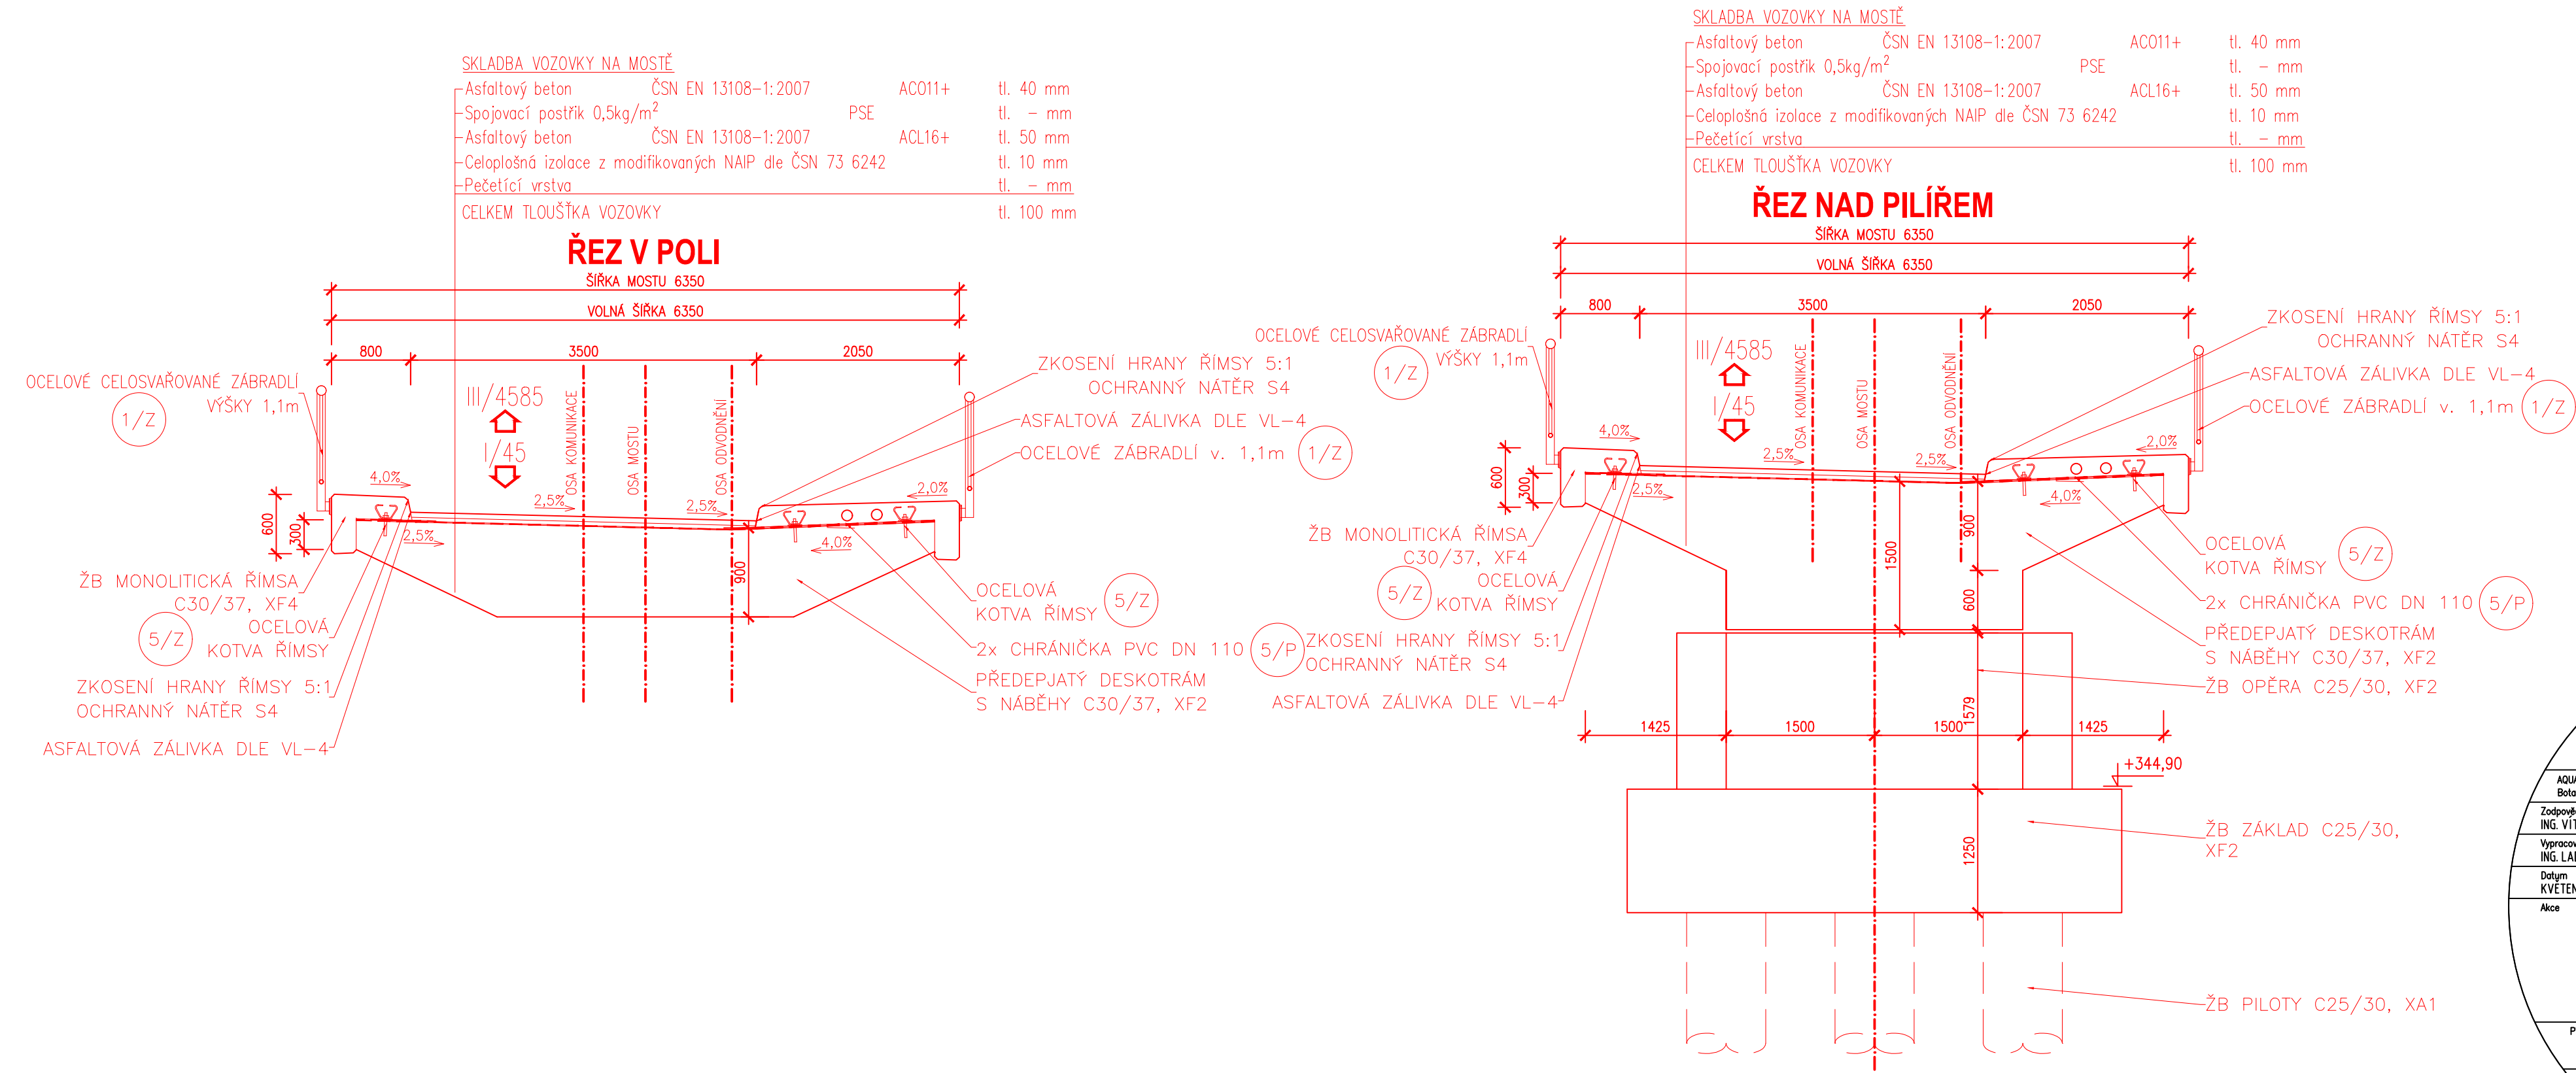

VÝŠKOVÝ SYSTÉM: B.P.V



AQUATIS a.s. Botanická 834/56, 602 00 Brno		Tel: +420 541 554 111 Fax: +420 541 211 205		E-mail: info@aquatis.cz http://www.aquatis.cz	
Zodpovědný projektant ING. VÍT RYBÁK		Hlavní inženýr projektu ING. DANIEL BRÁZDA		Vedoucí střediska ING. JIRÍ ŠVANCARA	
Vypracoval ING. LADISLAV ŠKŮREK		Kontroloval ING. TOMÁŠ OHERA		Zakázkové číslo 121095A	
Datum KVĚTEN, 2022		Stupeň dokumentace DŠpoP		Název souboru 5_PŘÍČNÝ ŘEZ.dwg	
Akce 02.060-OPATŘENÍ V ÚSEKU BRANTICE, OHO, DÍLČÍ STAVBA 02.061 JEZ BRANTICE, STAVBA Č. 5882 SO 04 SILNIČNÍ MOST					
Příloha PŘÍČNÝ ŘEZ MOSTEM					
Měřítko 1 : 50			Číslo přílohy 04_5		
Objednatel POVODÍ ODRY, státní podnik					