


PŘEHLEDNÝ PODÉLNÝ ŘEZ KORYTEM M 1: 500

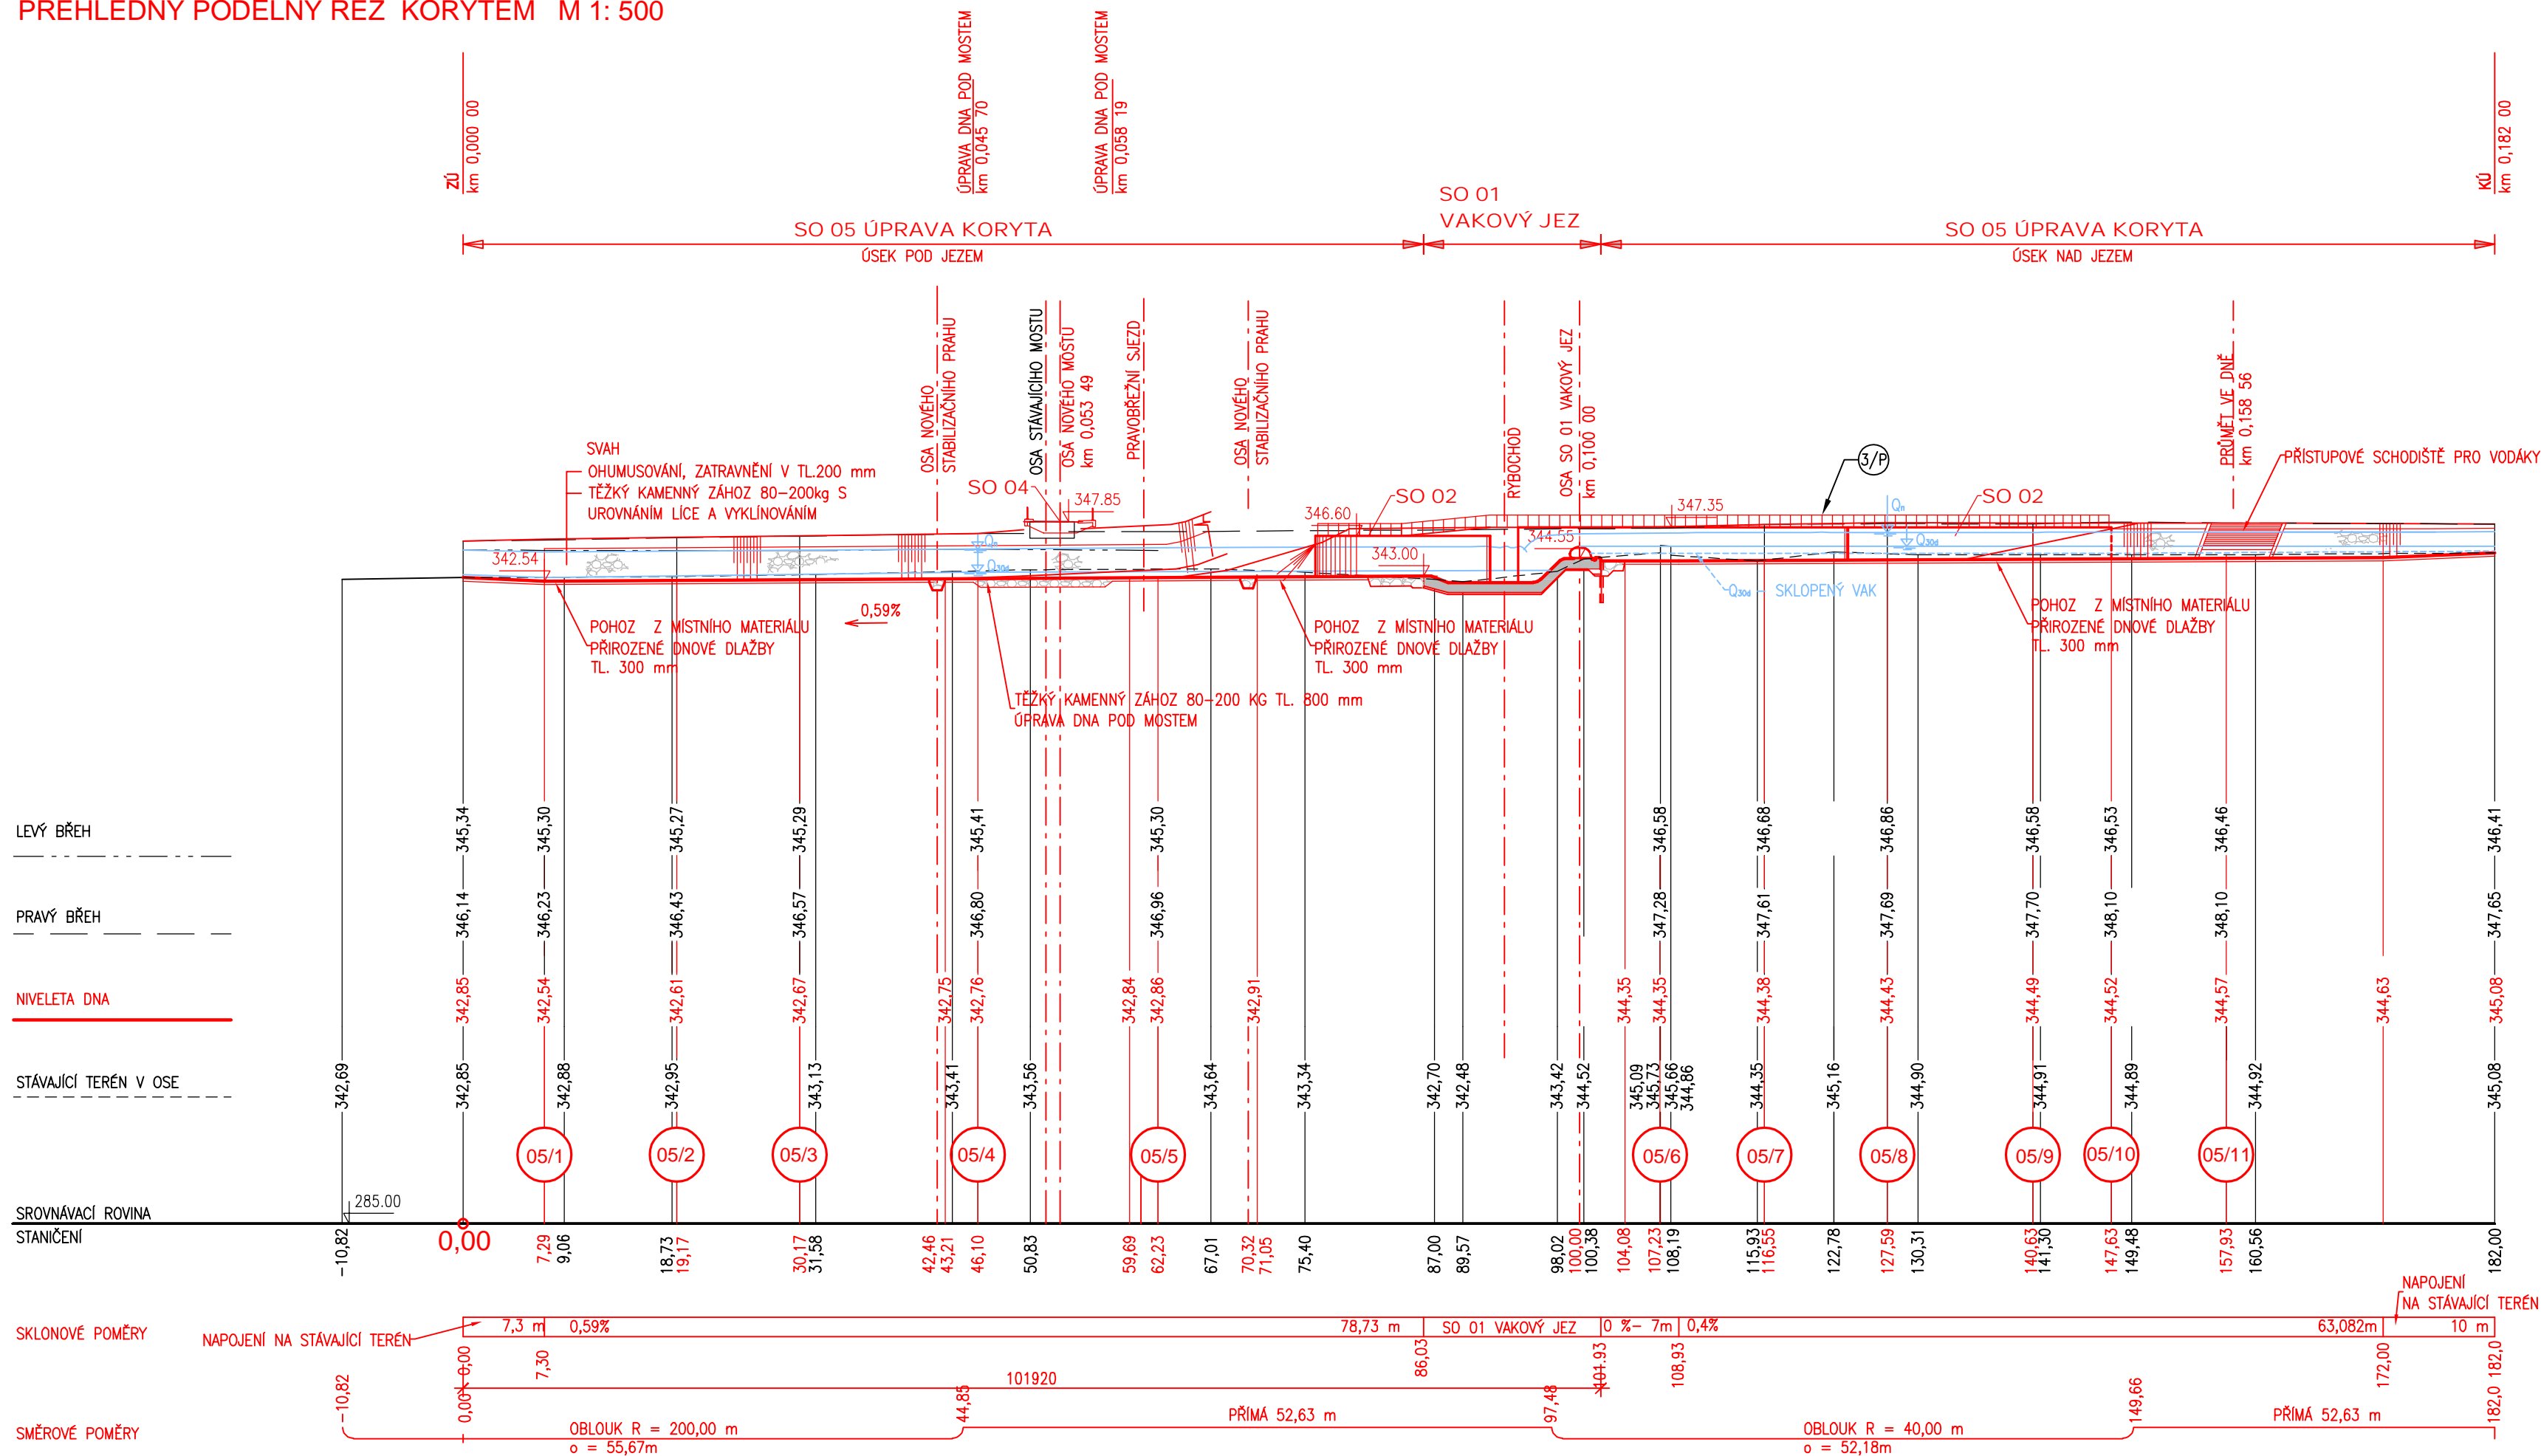

LEGENDA:

- SO 01 VAKOVÝ JEZ
SO 02 RYBÍ PŘECHOD A VODÁCKÁ PROPUST
SO 04 SILNIČNÍ MOST
SO 05 ÚPRAVA KORYTA

