



ETAPA I. PRACÍ - ROZVINUTÁ STĚTOVÁ STĚNA PRO PRÁCE NA PRAVÉM BŘEHU
M 1:100

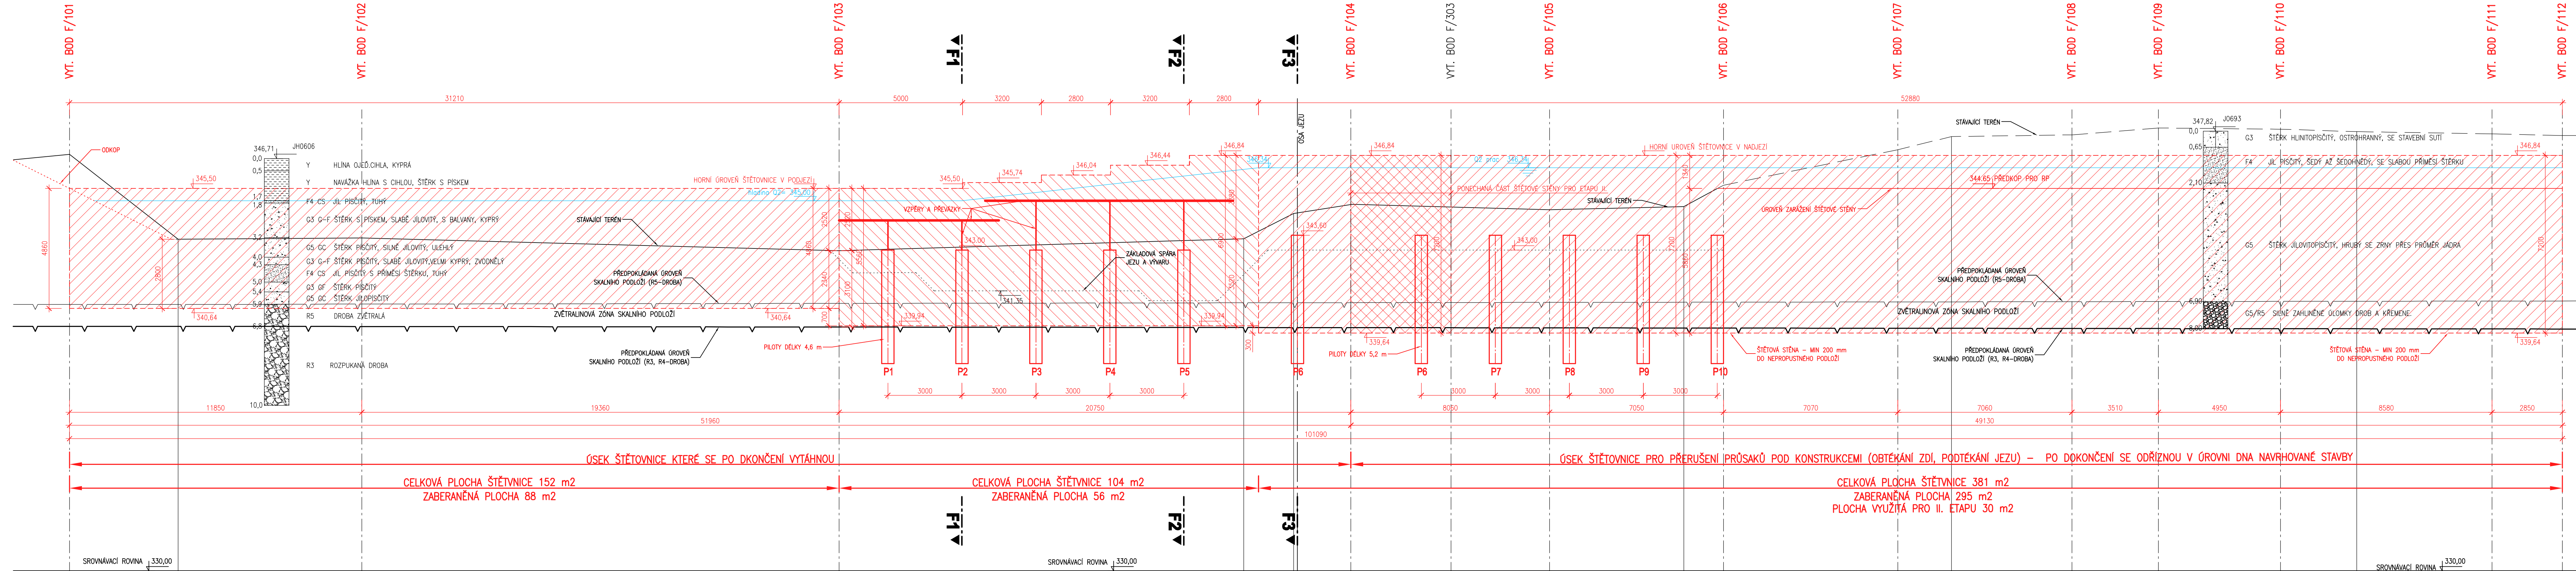

		VÝŠKOVÝ SYSTÉM: B.P.V SOUŘADNICOVÝ SYSTÉM: S-JTSK	
AQUATIS a.s. Botanická 834/56, 602 00 Brno		Tel: +420 541 554 111 Fax: +420 341 211 205	
		E-mail: info@aquatis.cz http://www.aquatis.cz	
Zastupující projektant ING. DANIEL BRÁZDA	Hlavní inženýr projektu ING. DANIEL BRÁZDA	Vedoucí objektu ING. JIRÍ ŠVANCARA	
Vypracoval ING. DANIEL BRÁZDA	Kontroloval ING. TOMÁŠ OHERA	Zásadkové číslo 121095A	
Datum ČERVEN, 2022	Stupeň dokumentace DPS	Název souboru F_6_5_Zápisní_stavební_jany_rezy.dwg	
Akce 02.060-OPATŘENÍ V ÚSEKU BRANTICE, OHO, DÍLČÍ STAVBA 02.061 JEZ BRANTICE, STAVBA Č. 5882 F. ZÁSADY ORGANIZACE VÝSTAVBY			
Příloha I. ETAPA PRACÍ - ROZVINUTÁ ŠTĚTOVÁ STĚNA			
Měřítko 1 : 100	Číslo přílohy F.5.1		
Objednatel PVOVODÍ ODŘY, státní podnik			