



Pohled na levé ostění

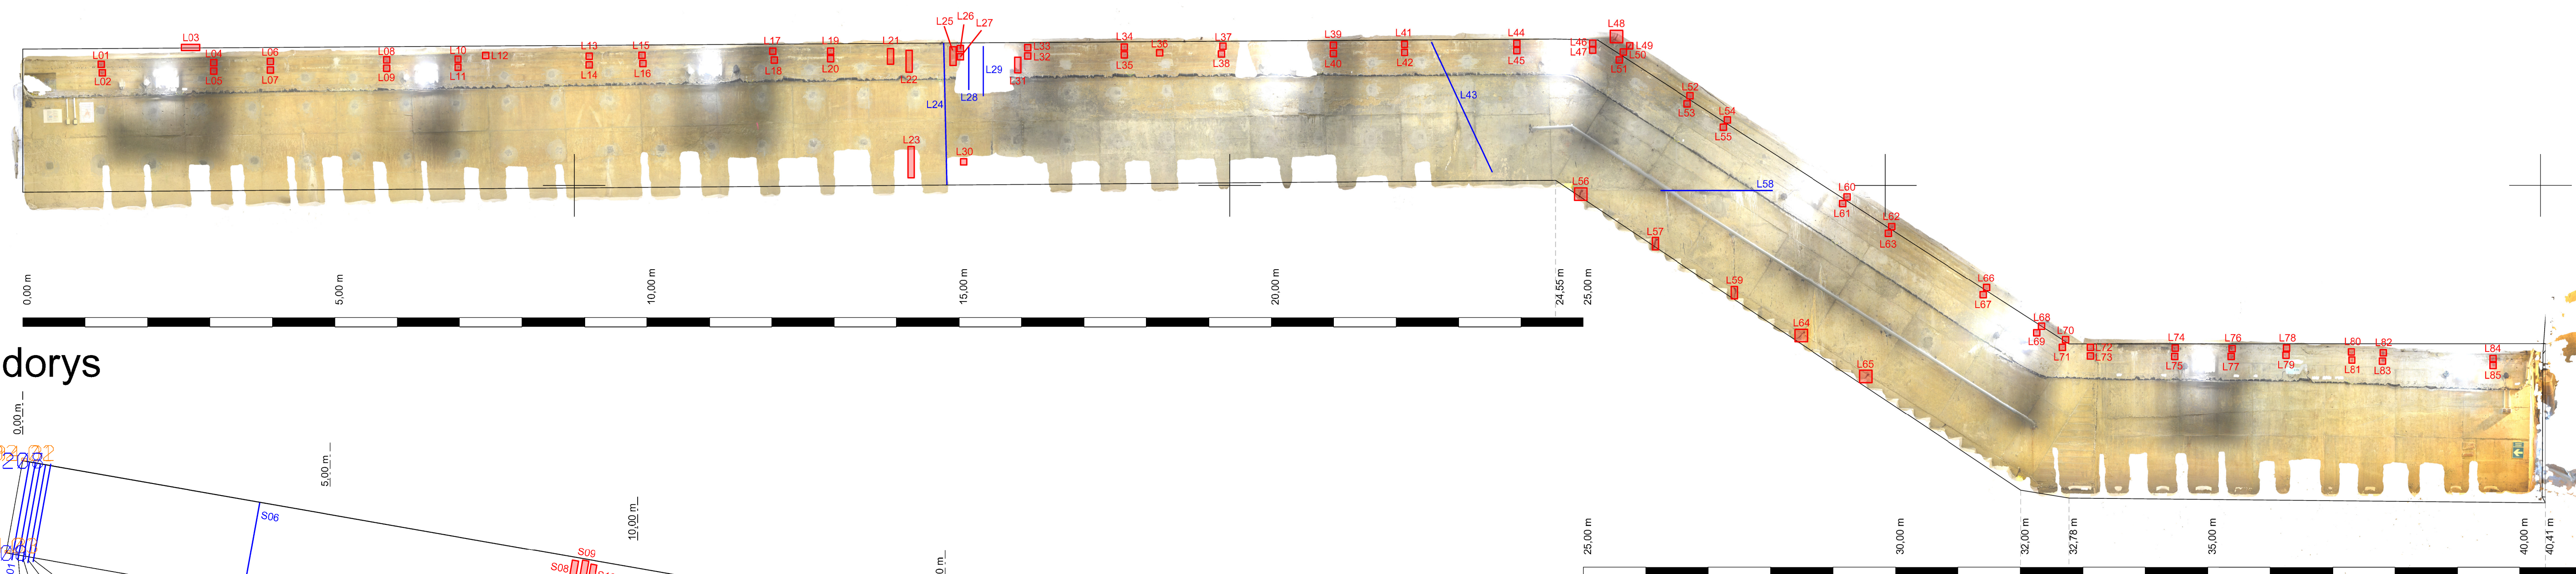

Pūdorys

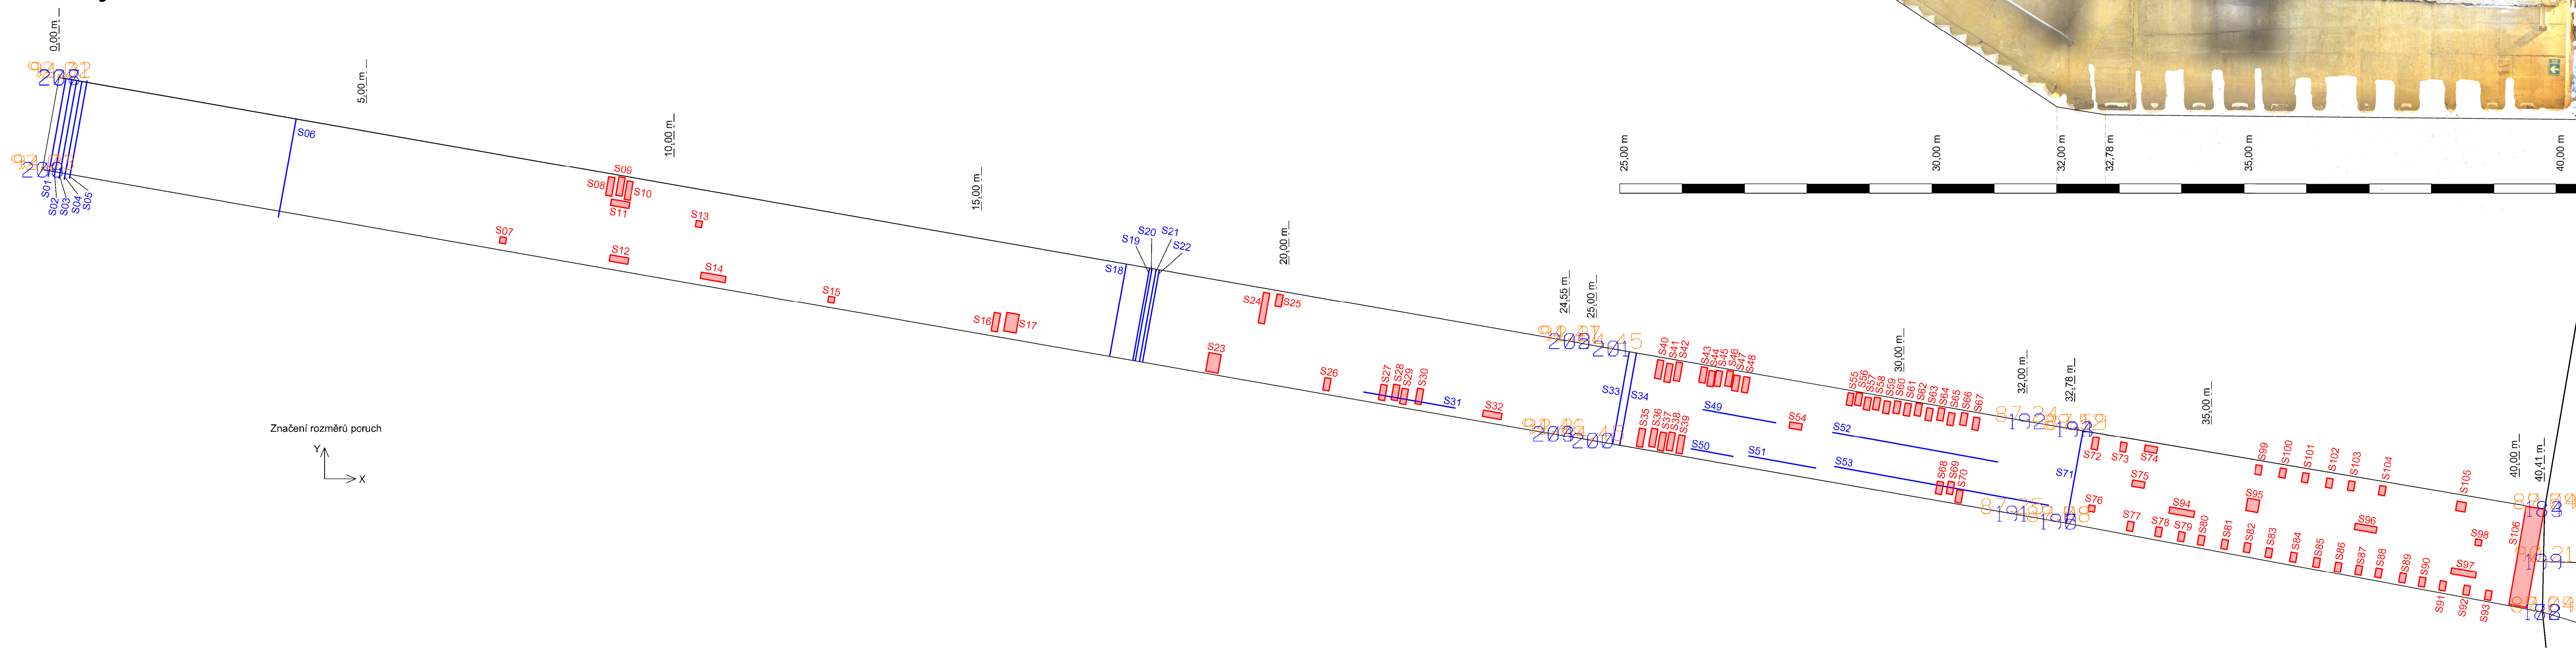

LEGENDA:

☐ Porucha - lokální reprofilace

Trhlina

AZ CONSULT, spol. s r.o.

20/405

Císlo zakázky.....
Výrobek uvolněn k použití

Datum.....③

VÝŠKOVÝ SYSTÉM: místní
SOUŘADNICOVÝ SYSTÉM: místní

Odpov. proj.:	Ing. Martin Komfín	<i>Komfín</i>
Výpracoval:	Ing. Petr Vít	<i>Vít</i>
Kontroloval:	Ing. Jakub Šima	<i>Šima</i>
Kraj:	Karlovarský	Místo: Stanovice
Objednatel:	Povodí Ohře, s.p., Bezručova 4219, 430 03 Chomutov	
Árče:	VD Stanovice - sanace betonů vnitřních prostor VD	
Objekt:	SO 01.3 - Injekční štola - vstup u přelivu	
Výhres:	Zakreslení poruch - levé ostění, pūdorys	

AZCONSULT®

spol. s r. o.

Klíšská 12, 400 01 Ústí nad Labem

Tel.: 475 240 888
Téléfax: 475 240 864

E-mail: azconsult@azconsult.cz

Zn. souboru:

Stupeň:	PDPS	Formát:	10 x A
---------	------	---------	--------

Č. zak.:	201405	Č. paré:
----------	--------	----------

20/403	

Datum: X/2021

Měřítko:	Č. přílohy:
----------	-------------

1.50 | D 01 3

DOKUMENTACI LZE UŽÍVAT POUZE VE SMYSLU PŘÍSLUŠNÉ SMLOUVY O DÍLO. KOPÍROVÁNÍ A ROZŠÍŘOVÁNÍ POUZE PO PŘEDCHOZÍM SOUHLASU AZ CONSULT spol. s r.o.