


Pohled na pravé ostění

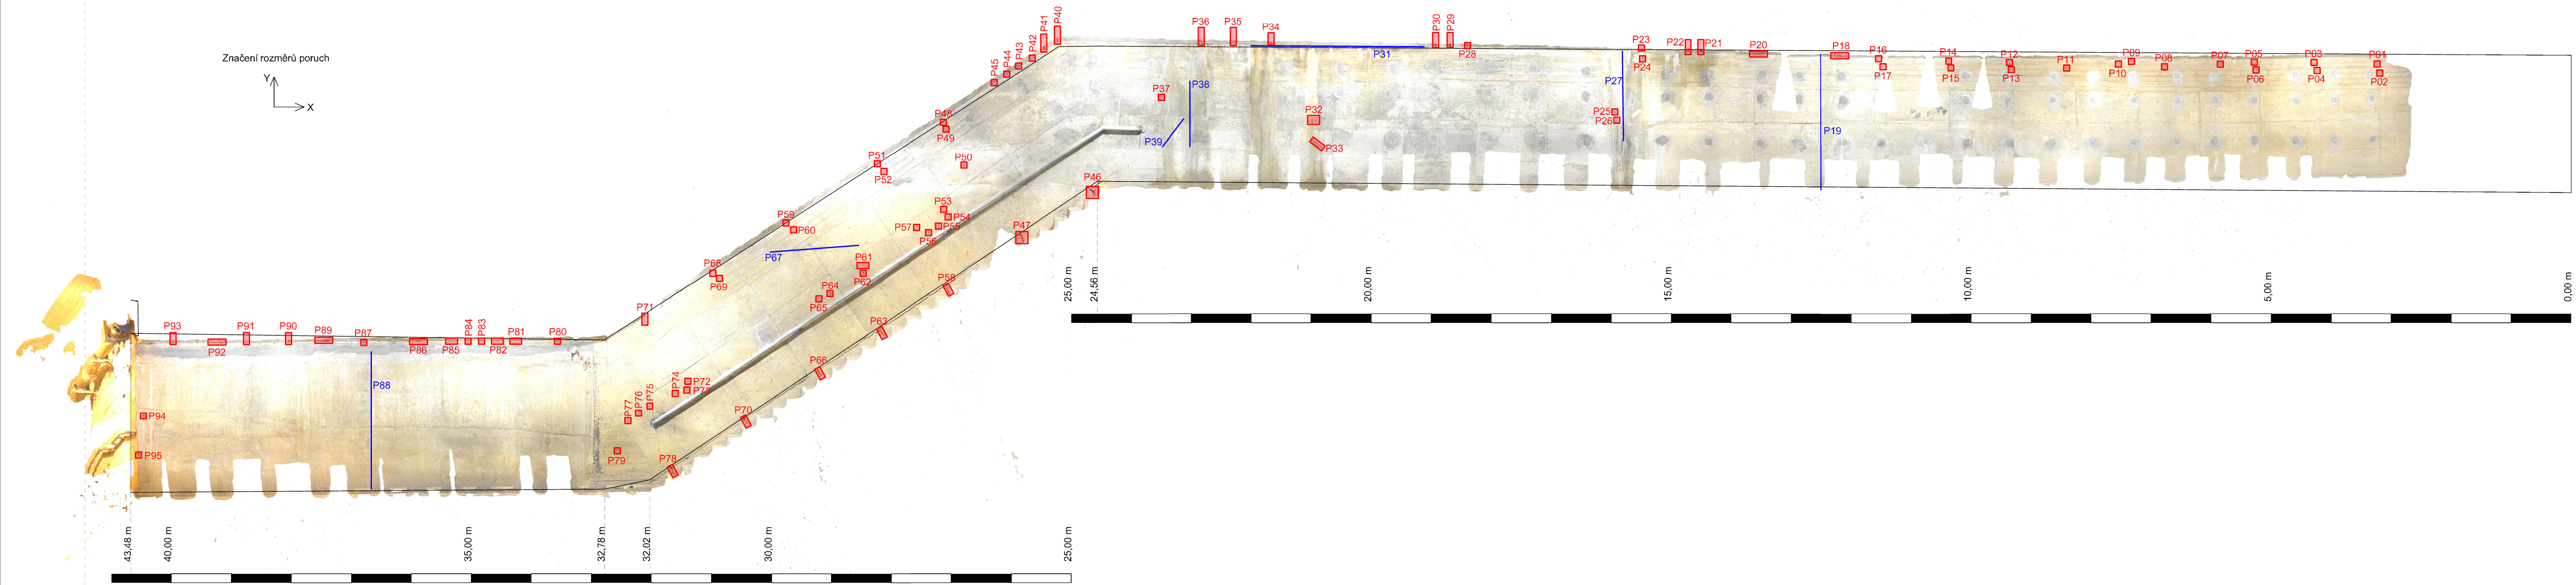

- LEGENDA:
- Porucha - lokální reprofilace
  - Trhlina

AZ CONSULT, spol. s r. o.  
Číslo zakázky.....20/405  
Výrobek uvolněn k použití  
Datum.....3

VÝŠKOVÝ SYSTÉM: místní  
SOUŘADNICOVÝ SYSTÉM: místní

Odpov. proj.: Ing. Martin Komín		<b>AZCONSULT®</b> spol. s r. o. Klíšská 12, 400 01 Ústí nad Labem Tel.: 475 240 888 Tel/fax.: 475 240 864 E-mail: azconsult@azconsult.cz ČSN EN ISO 9001
Vypracoval: Ing. Petr Vít		
Kontroloval: Ing. Jakub Šíma		
Kraj: Karlovarský Místo: Stanovice		
Objednatel: Povodí Ohře, s.p., Bezručova 4219, 430 03 Chomutov		
Akce: VD Stanovice - sanace betonů vnitřních prostor VD	Zn. souboru: ...	
Objekt: SO 01.3 - Injekční štola - vstup u přelivu	Stupeň: PDPS	Formát: 5 x A4
Výkres: Zakreslení poruch - pravé ostění	Č. zak.: 20/405	Č. paré:
	Datum: X/2021	
	Měřítko: 1:50	Č. přílohy: D.01.3.2
DOKUMENTACI LZE UŽÍVAT POUZE VE SMYSLU PŘÍSLUŠNÉ SMLOUVY O DÍLO. KOPÍROVÁNÍ A ROZŠÍŘOVÁNÍ POUZE PO PŘEDCHOZÍM SOHLASU AZ CONSULT spol. s r. o.		