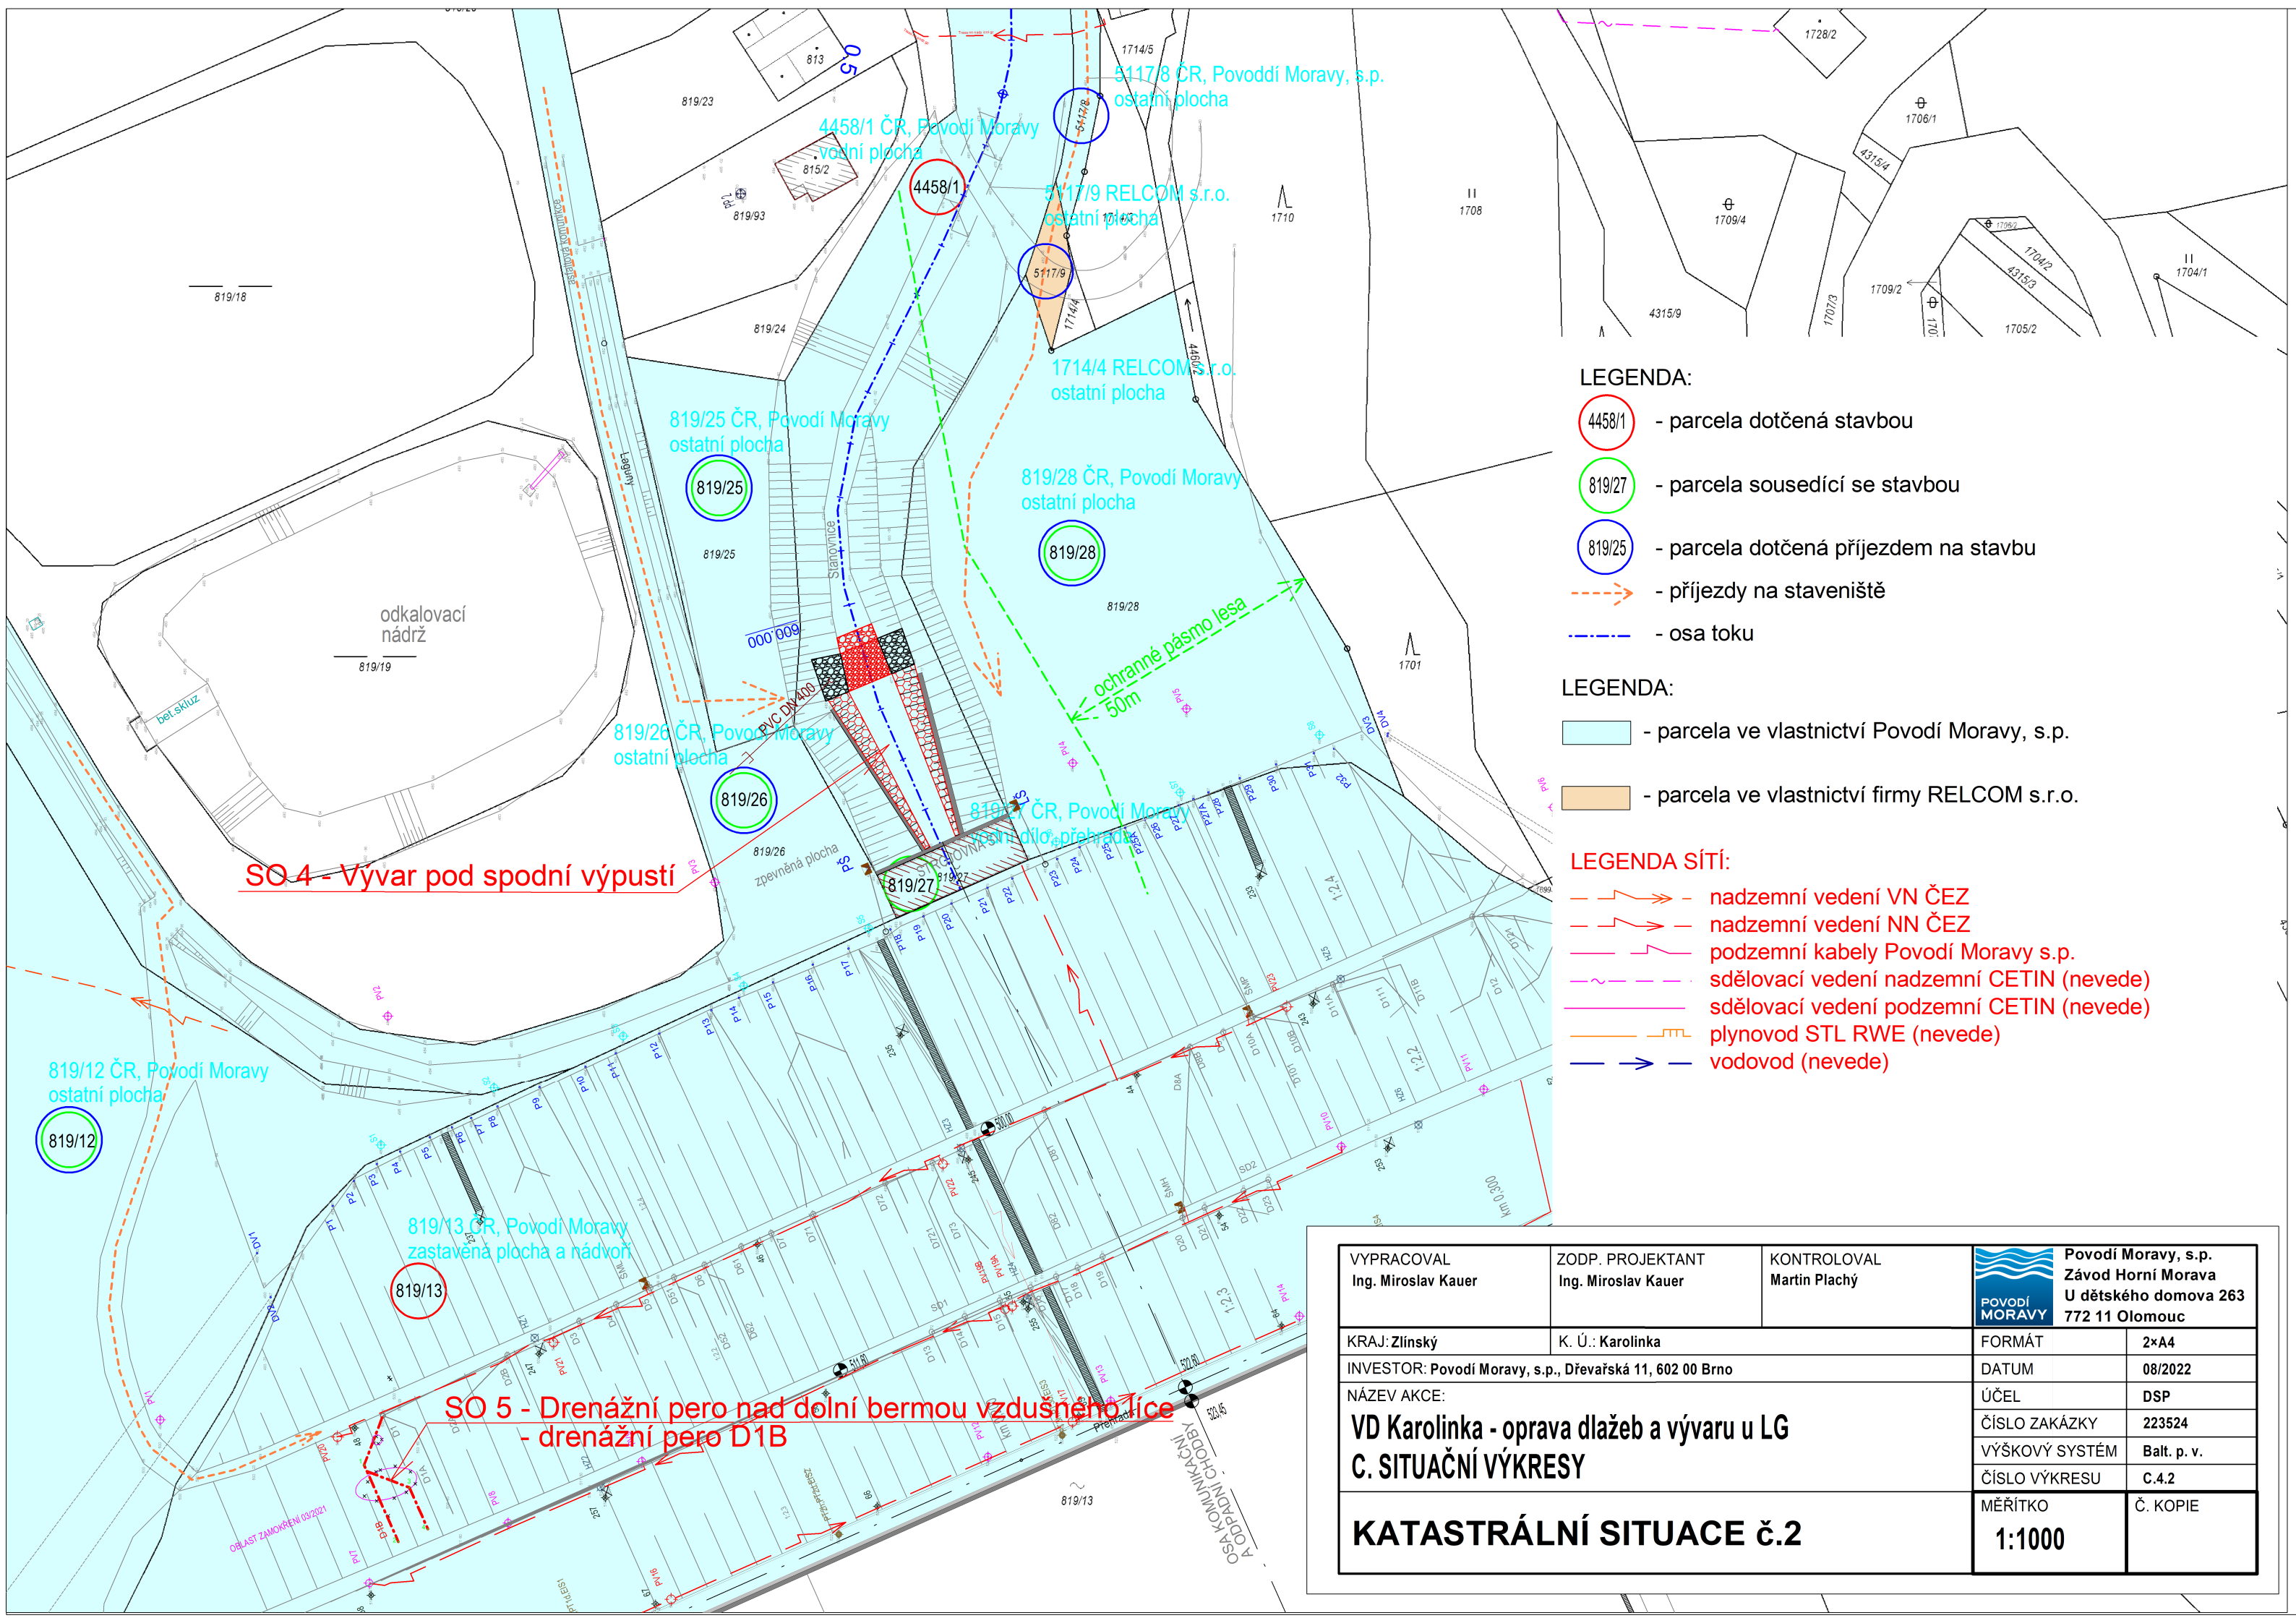

LEGENDA:

- 4458/1 - parcela dotčená stavbou
- 819/27 - parcela sousedící se stavbou
- 819/25 - parcela dotčená příjezdem na stavbu
- - příjezdy na staveniště
- - osa toku

LEGENDA:

- - parcela ve vlastnictví Povodí Moravy, s.p.
- - parcela ve vlastnictví firmy RELCOM s.r.o.

LEGENDA SÍTÍ:

- nadzemní vedení VN ČEZ
- nadzemní vedení NN ČEZ
- podzemní kabely Povodí Moravy s.p.
- sdělovací vedení nadzemní CETIN (nevede)
- sdělovací vedení podzemní CETIN (nevede)
- plynovod STL RWE (nevede)
- vodovod (nevede)

VYPRACOVAL **Ing. Miroslav Kauer**	ZODP. PROJEKTANT **Ing. Miroslav Kauer**	KONTROLOVAL **Martin Plachý**	**Povodí Moravy, s.p.** **Závod Horní Morava** **U dětského domova 263** **772 11 Olomouc**	
KRAJ: **Zlínský**	K. Ú.: **Karolinka**		FORMÁT	**2×A4**
INVESTOR: **Povodí Moravy, s.p., Dřevařská 11, 602 00 Brno**			DATUM	**08/2022**
NÁZEV AKCE: **VD Karolinka - oprava dlažeb a výtaru u LG**			ÚČEL	**DSP**
			ČÍSLO ZAKÁZKY	**223524**
C. SITUAČNÍ VÝKRESY			VÝŠKOVÝ SYSTÉM	**Balt. p. v.**
			ČÍSLO VÝKRESU	**C.4.2**
KATASTRÁLNÍ SITUACE č.2			MĚŘÍTKO **1:1000**	Č. KOPIE