



PODÉLNÝ ŘEZ ŠTĚRKOVOU PROPUSTÍ 1:50

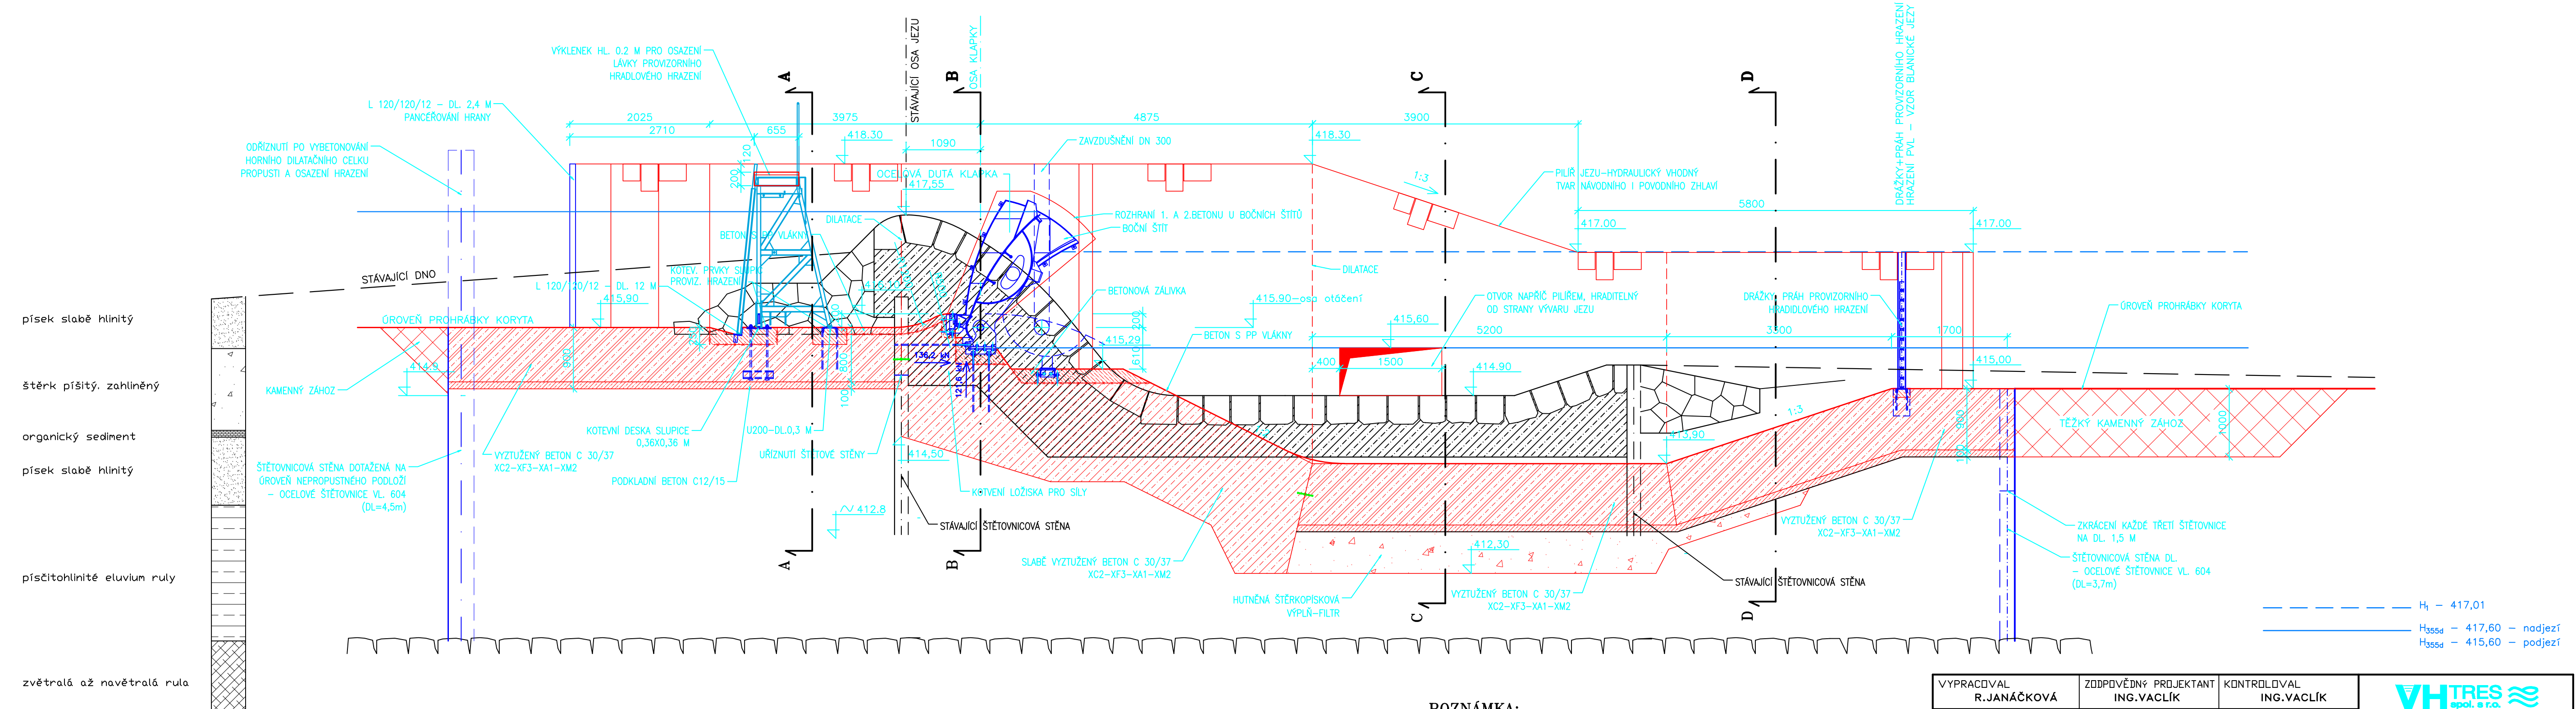

POZNÁMKA:  
KOTEVNÍ PRVKY PROVIZORNÍHO HRAZENÍ BUDOU  
VYROBENY PRO SHODNÉ ČI IDENTICKÉ PRVKY HRAZENÍ  
JEZŮ V OBLASTI PS OTAVA, ZÁVODU HORNÍ VLTAVA  
(PĚTIKOLSKÝ JEZ HV, BLANICKÉ JEZY DV)

VYPRACOVAL <b>R.JANÁČKOVÁ</b>		ZODPOVĚDNÝ PROJEKTANT <b>ING.VACLÍK</b>		KONTROLOVAL <b>ING.VACLÍK</b>			
						SENOVAŽNÉ NÁMĚSTÍ 1, 370 01 ČESKÉ BUDĚJOVICE	
OBJEDNATEL <b>Povodí Vltavy, státní podnik</b>				ZAK.Č.		<b>1695/4</b>	
AKCE <b>OTAVA, HORAŽDŮVICE – ÚPRAVY JEZU MRSKOŠ, ř.km 72,285</b>				ARCH.Č.			
				DATUM		<b>08/2023</b>	
				FORMÁT		<b>4xA4</b>	
				STUPEŇ		<b>DPS</b>	
				MĚŘÍTKO		<b>1:50</b>	
PŘÍLOHA <b>PODÉLNÝ ŘEZ ŠTĚRKOVOU PROPUSTÍ</b>				ČÍSLO PŘÍLOHY		<b>D.1.14.</b>	