


PODÉLNÝ ŘEZ SPORTOVNÍ PROPUSTI 1:50

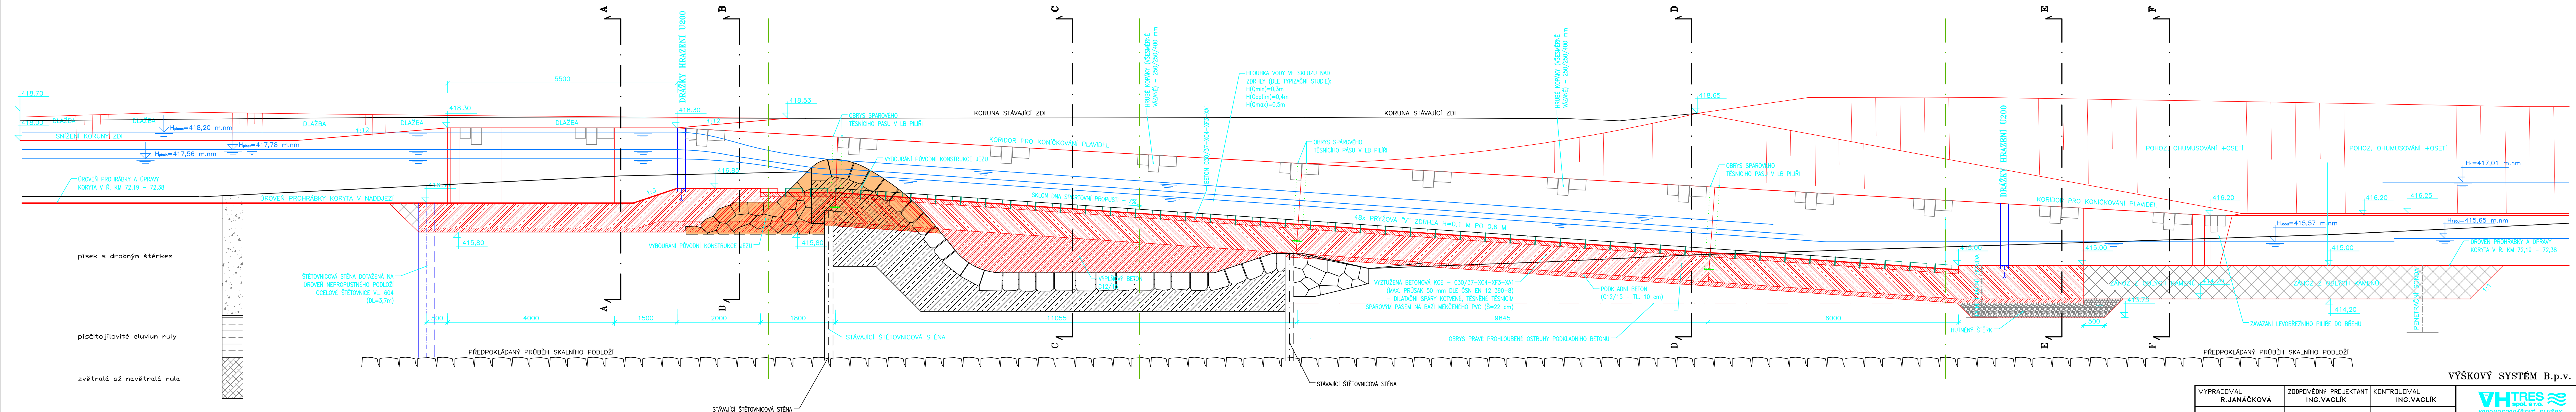

Legenda :

- bourané konstrukce
- stávající průběh dna

VÝŠKOVÝ SYSTÉM B.p.v.

VYPRACOVAL R.JANAČKOVÁ	ZODPOVĚDNÝ PROJEKTANT ING.VACLÍK	KONTROLOVAL ING.VACLÍK	VHTRES spol. s r.o. VODOHOSPODÁŘSKÉ SLUŽBY SENOVÁŽNÉ NÁMĚSTÍ 1, 370 01 ČESKÉ BUDĚJOVICE	
OBJEDNATEL Povodí Vltavy, státní podnik			ZAK.Č.	1695/3z
AKCE OTAVA, HORAŽŘOVICE – ÚPRAVY JEZU MRSKOŠ, ř.km 72,285			ARCH.Č.	
PŘÍLOHA PODÉLNÝ ŘEZ SPORTOVNÍ PROPUSTI			DATUM	12/2022
			FORMÁT	6x44
			STUPEŇ	DSP
			MĚŘÍTKO	1:50
			ČÍSLO PŘÍLOHY	D.1.8.