



PODÉLNÝ ŘEZ SPORTOVNÍ PROPUSTÍ 1:50

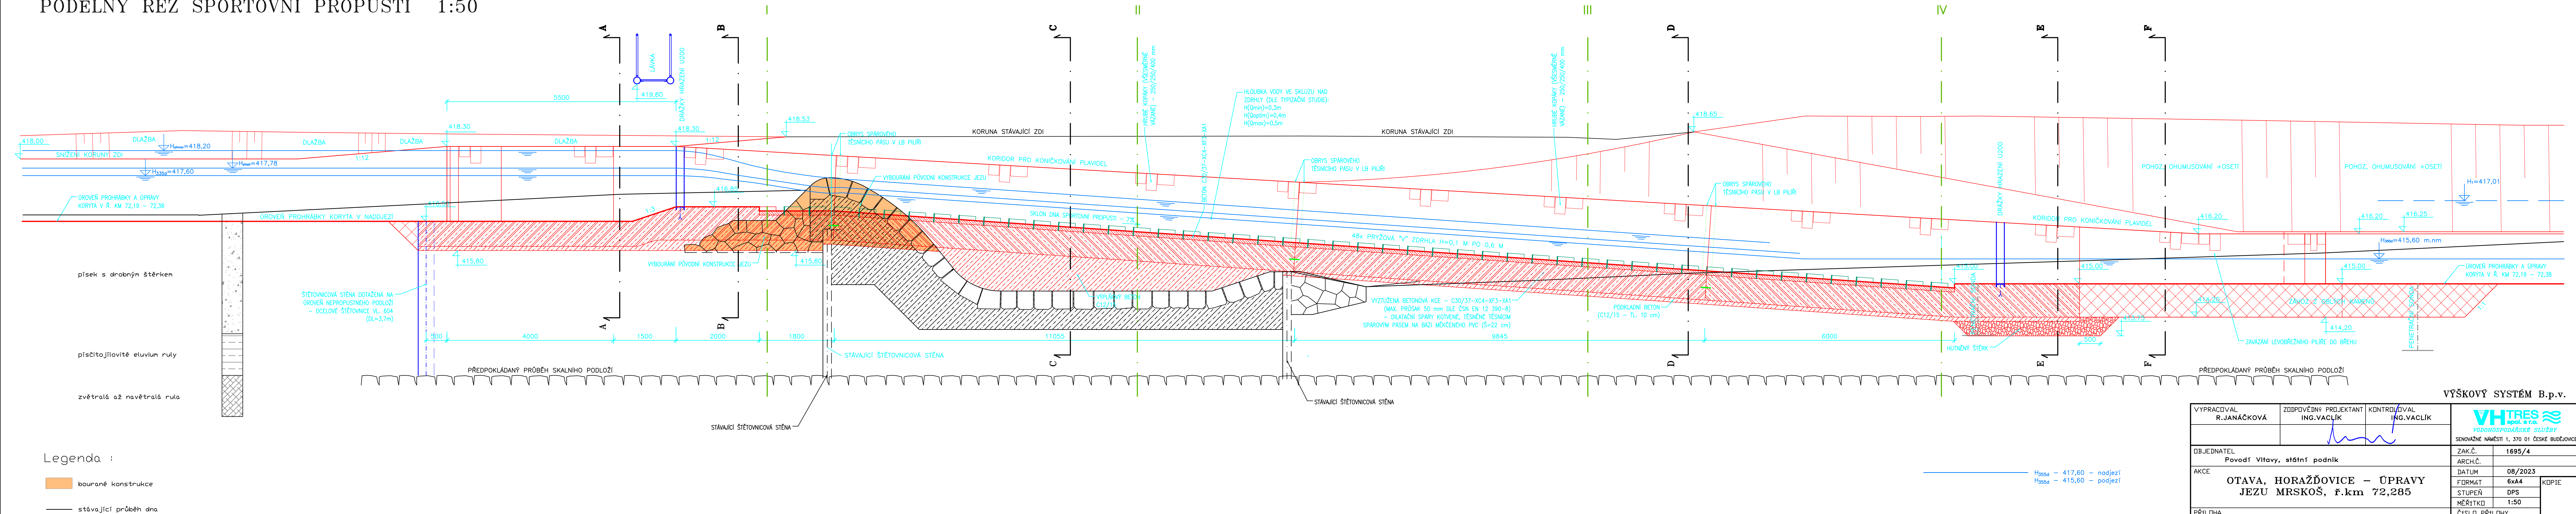

Legenda :

-  bourané konstrukce
- stávající průběh dna

VÝŠKOVÝ SYSTÉM B.p.v.

VYPRACOVAN R.JANÁČKOVÁ		ZODPOVĚDNÝ PROJEKTANT ING.VACLÍK		KONTROLOVAL ING.VACLÍK	
OBJEDNATEL Povodí Vltavy, státní podnik		ZAK.Č.		1695/4	
		ARCH.Č.			
		DATUM		08/2023	
		FORMÁT		6xA4	
		STUPEŇ		DPS	
PŘÍLOHA PODÉLNÝ ŘEZ SPORTOVNÍ PROPUSTÍ		MĚŘÍTKO		1:50	
		ČÍSLO PŘÍLOHY		D.1.8.	