


Podrobný podélný profil tůň: OSA B.5 M 1:150
Rozsah: km 0,00000 - km 0,11334

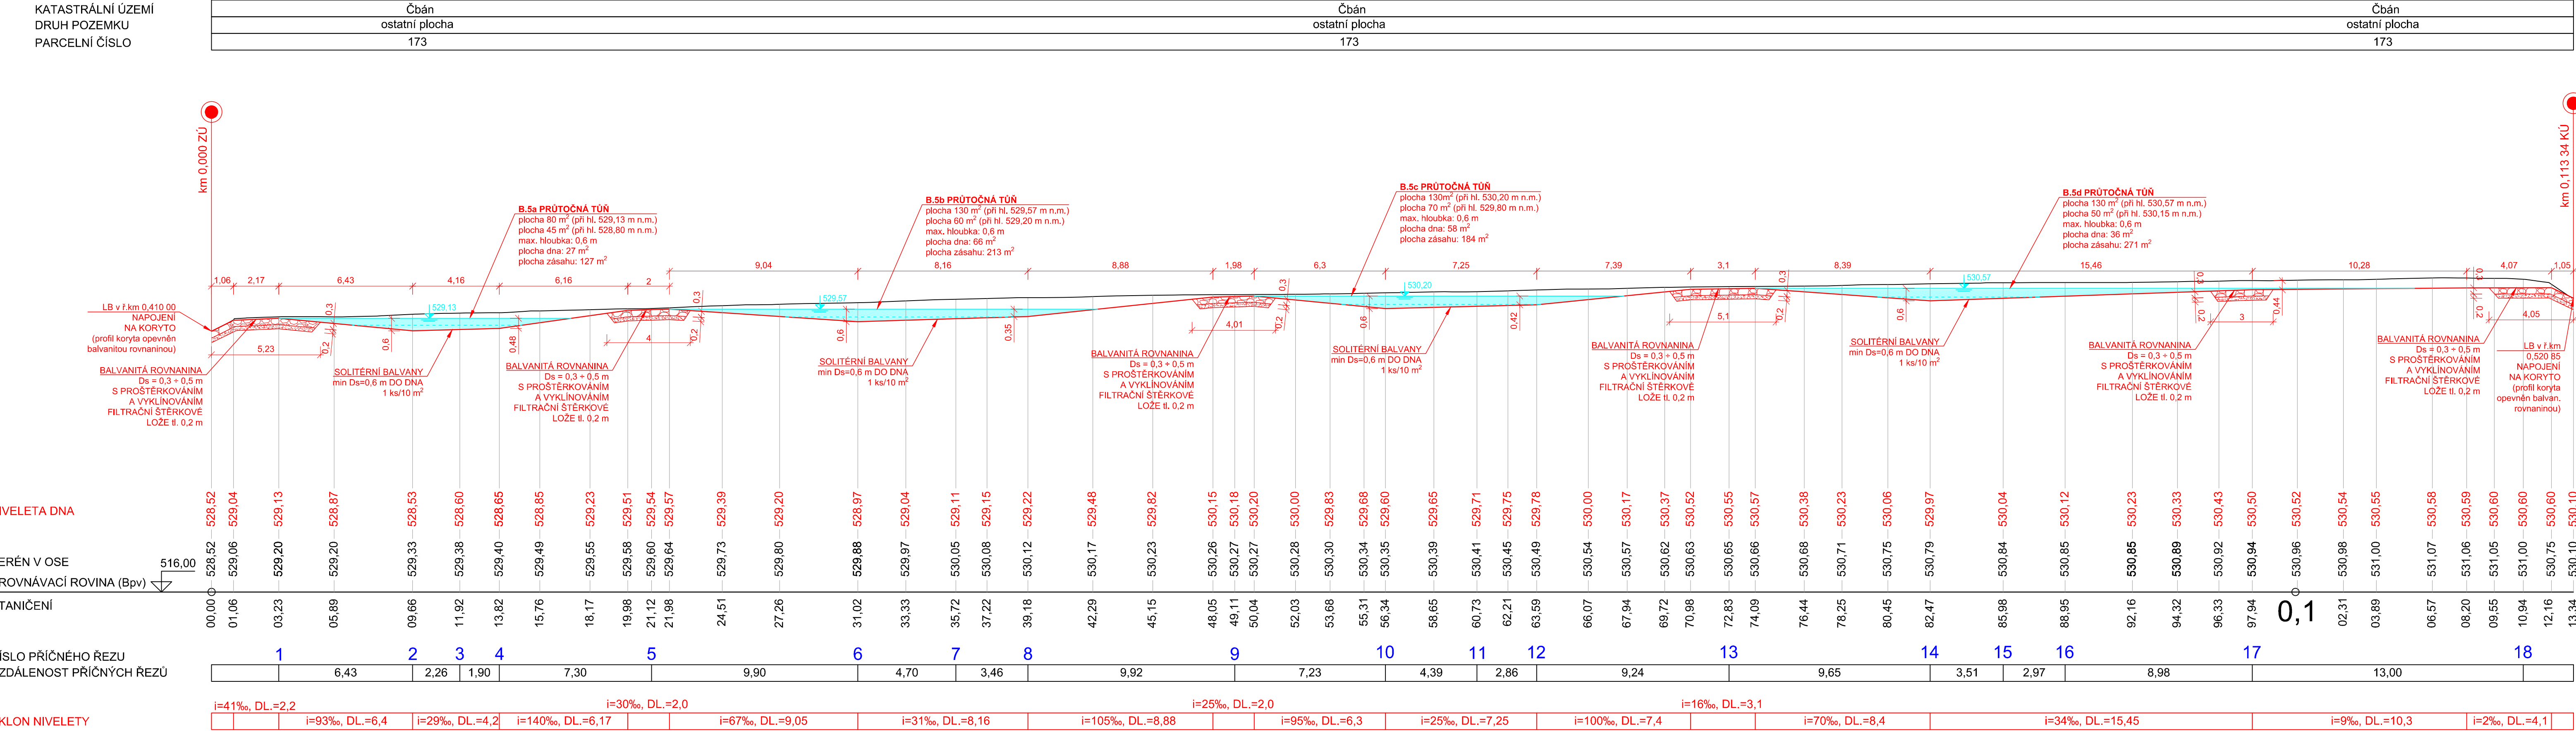

Katastrální území: Čbán [774367]

Souřadnicový systém **S-JTSK**, výškový systém Bpv

HLAVNÍ INŽENÝR PROJEKTU	PROJEKTANT	VYPRACOVAL
Ing. David BŮŽEK	Ing. David BŮŽEK	Ing. Martin DRAHOŇOVSKÝ
INVESTOR Povodí Vltavy, státní podnik		
STAVBA		
SPEC. stavební		
STUPEŇ DSP / DPS		
FORMÁT 5 A4		
DATUM 08 / 2022		
ZAK.ČÍSLO		
OBSAH		
PODÉLNÝ PROFIL - OSA B.5		
MĚŘÍTKO 1 : 150		
ČÍS. VÝKR. D.4.11		

TŘEMOŠNÁ, ř.km 39,40 - 40,08,

Čbán, revitalizace údolní nivy