


KATASTRÁLNÍ ÚZEMÍ  
DRUH POZEMKŮ  
PARCELNÍ ČÍSLO

Čbán		
ostatní plocha		
182	vod. pl. 299/12	ostatní pl. 172/1 vod. pl. 299/12

PODÉLNÝ PROFIL  
TOK TŘEMOŠNÁ  
MĚŘÍTKO 1:400/1:80  
(KM 0,000–0,271)

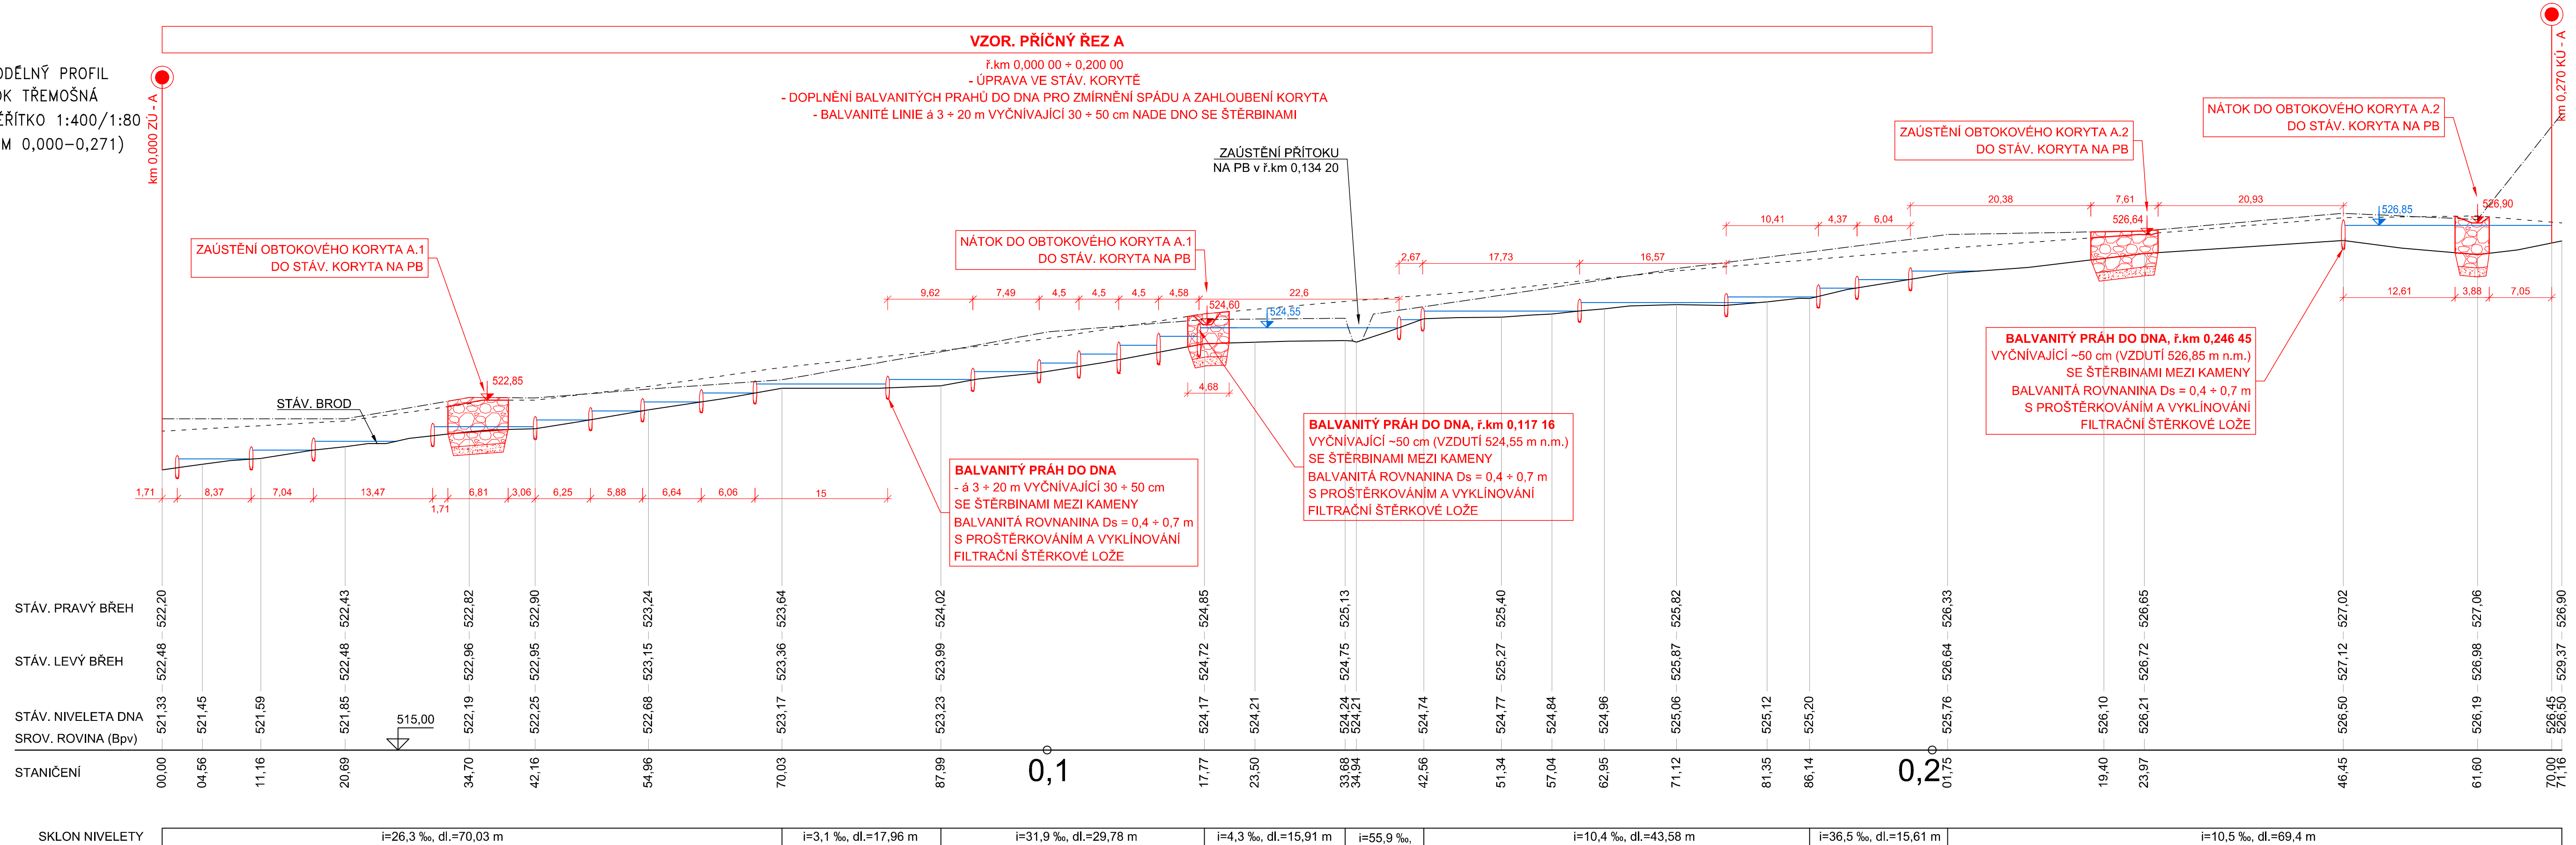

Katastrální území: Čbán [774367]

Souřadnicový systém S-JTSK, výškový systém Bpv

HLAVNÍ INŽENÝR PROJEKTU Ing. David BŮŽEK	PROJEKTANT Ing. David BŮŽEK	VYPRACOVAL Ing. Martin DRAHOŇOVSKÝ
INVESTOR Povodí Vltavy, státní podnik		
STAVBA		

<b>ENVISYSTEM</b> s.r.o. U Nikolajky 15, Praha 5 Tel. 2 51 56 60 62-3, Fax. 2 51 56 09 24 e-mail: info@envisystem.cz
---

**TŘEMOŠNÁ, ř.km 39,40 - 40,08,  
Čbán, revitalizace údolní nivy**

OBSAH  
PODÉLNÝ PROFIL - KORYTO TŘEMOŠNÉ - ú. A

SPEC. stavební	ČÍS. VÝKR. <b>D.4.1</b>
STUPEŇ DSP / DPS	
FORMÁT 5 A4	
DATUM 08 / 2022	
ZAK ČÍSLO	
MĚŘÍTKO 1 : 400 / 80	