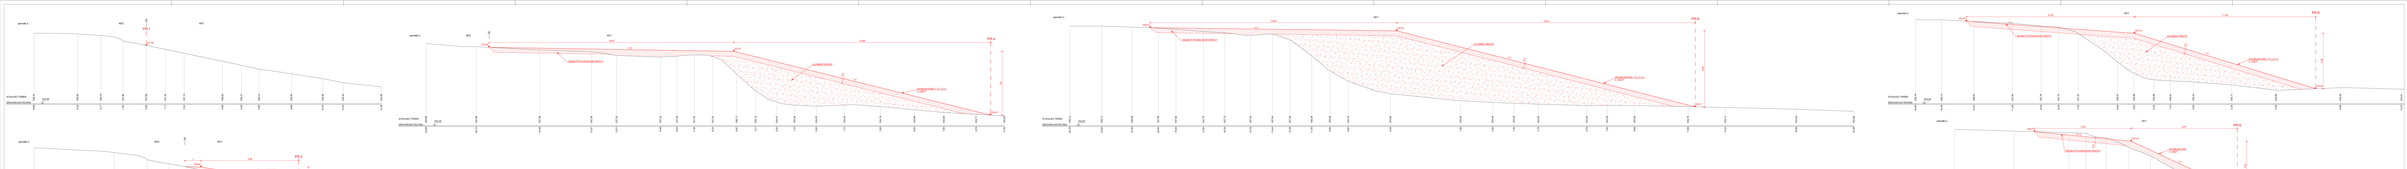
pasmo A
A02
A01
PPŘ-1
+0,00
STÁVAJÍCÍ TERÉN
ZÁVĚREČNÁ TRASA
pasmo B
A02
A01
PPŘ-2
+0,00
+1,00
+1,50
+2,00
+2,50
