


KATASTRÁLNÍ ÚZEMÍ
DRUH POZEMKŮ
PARCELNÍ ČÍSLO

vodní pl.	lesní pozemek	vodní plocha	lesní pozemek	vod. pl.
299/11	172/2	299/11	40/1	172/3

PODÉLNÝ PROFIL
TOK TŘEMOŠNÁ
MĚŘITKO 1:400/1:80
(KM 0,522–0,707)

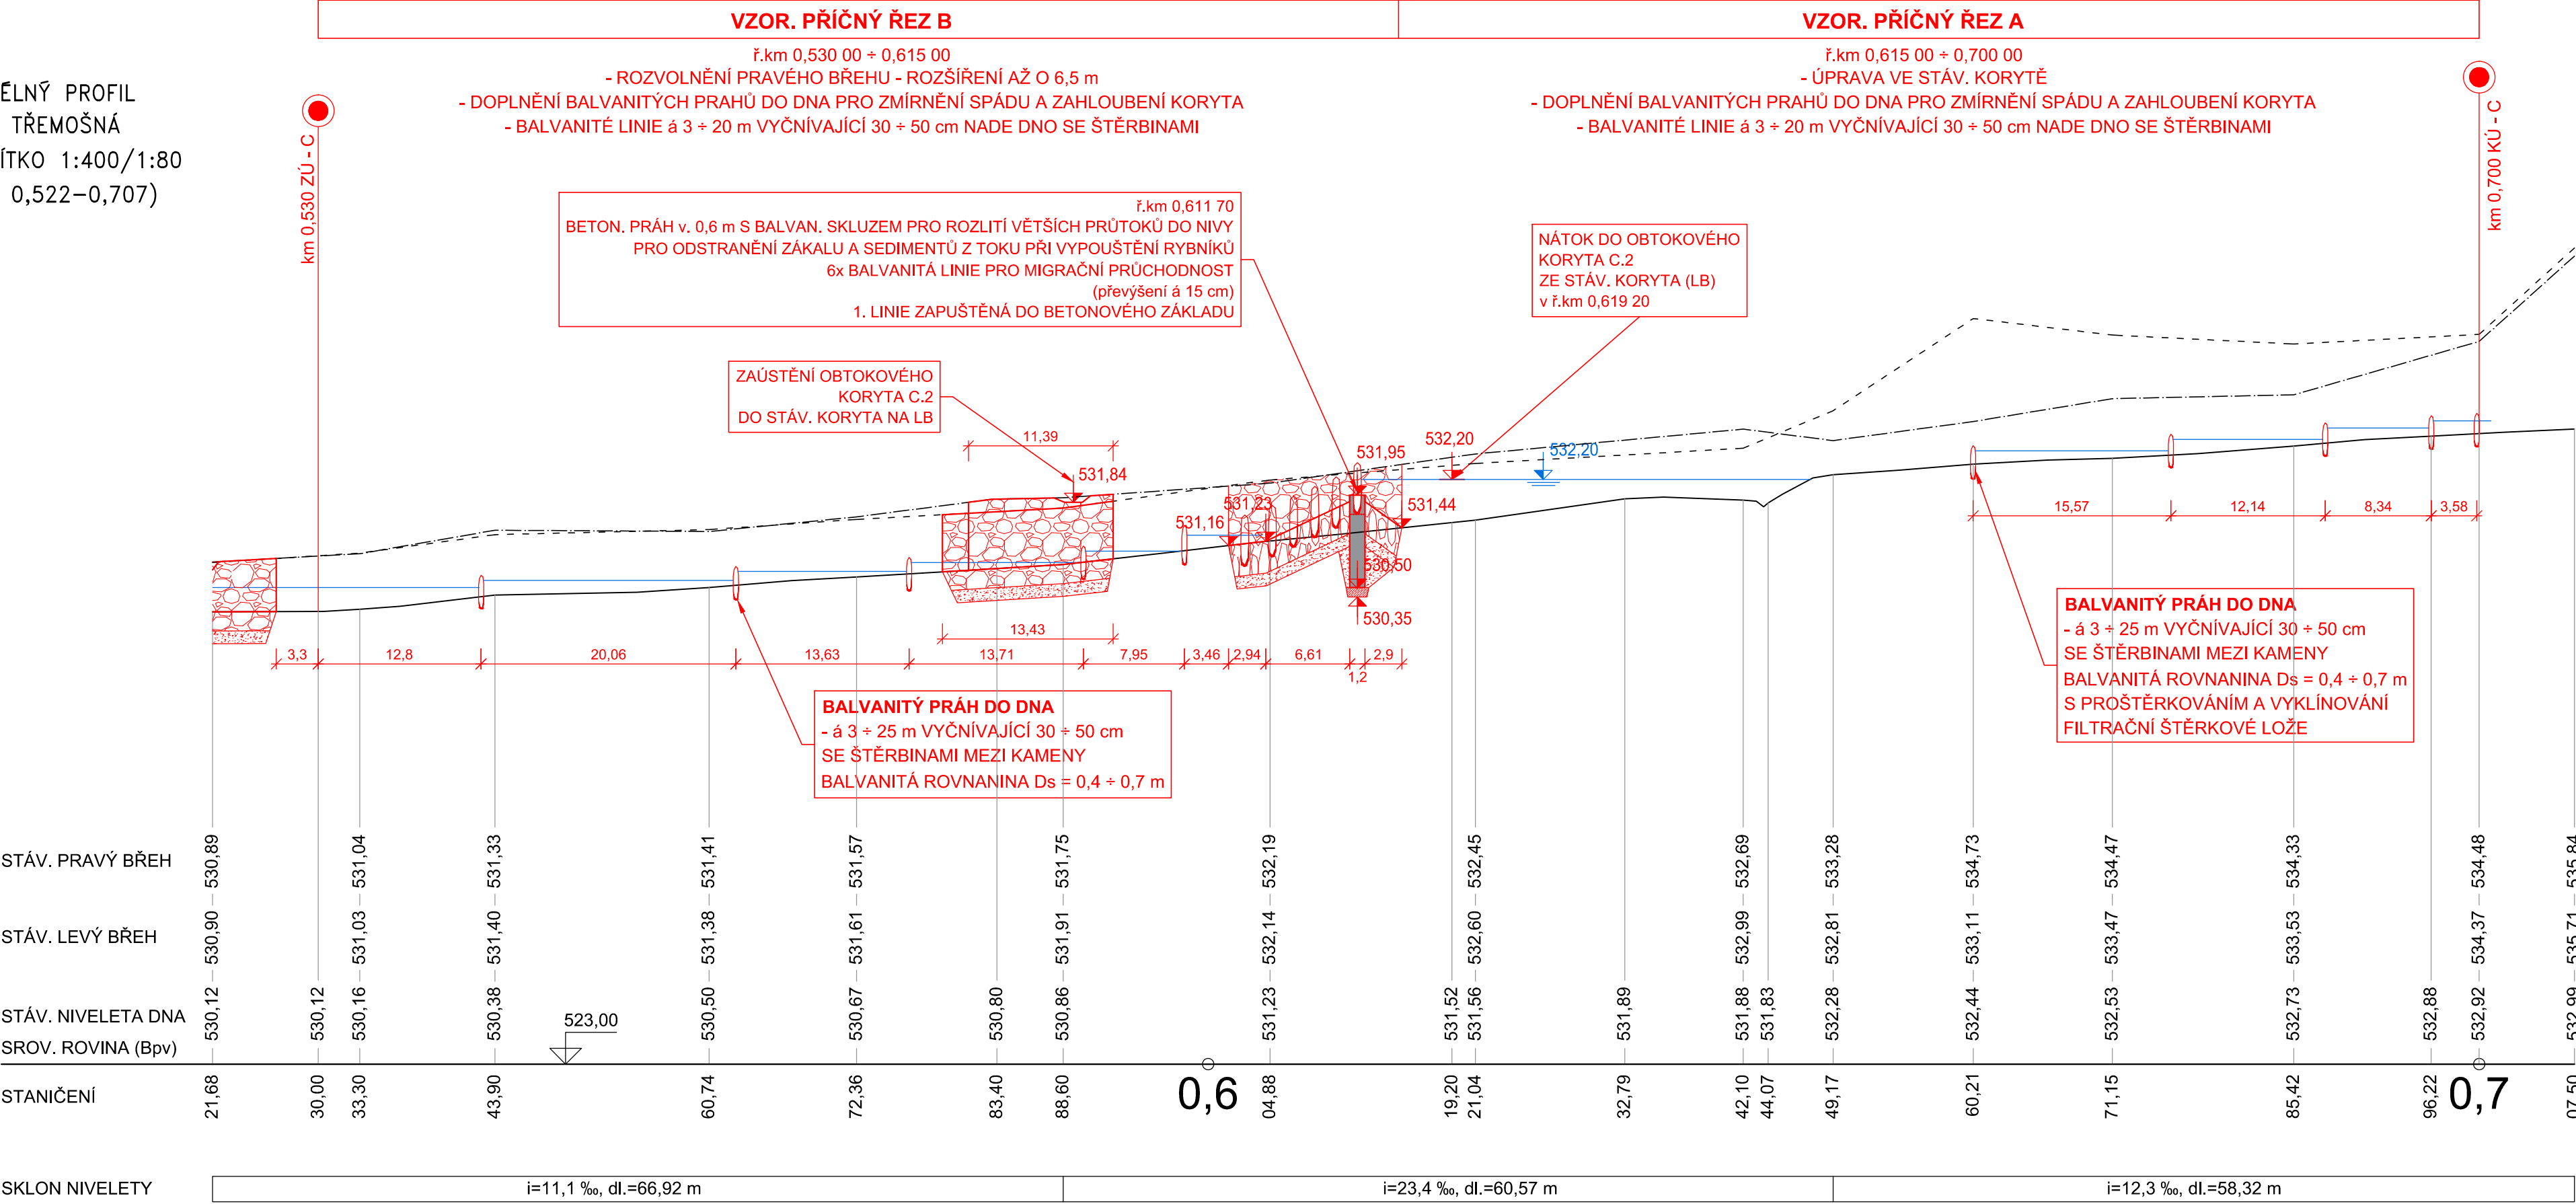

Katastrální území: Čbán [774367]

Souřadnicový systém S-JTSK, výškový systém Bpv

HLAVNÍ INŽENÝR PROJEKTU Ing. David BŮŽEK	PROJEKTANT Ing. David BŮŽEK	VYPRACOVAL Ing. Martin DRAHOŇOVSKÝ	ENVISYSTEM U Nikolajky 15, Praha 5 Tel. 2 51 56 60 62-3, Fax. 2 51 56 09 24 e-mail: info@envisystem.cz
INVESTOR Povodí Vltavy, státní podnik	STAVBA		
TŘEMOŠNÁ, ř.km 39,40 - 40,08, Čbán, revitalizace údolní nivy			SPEC. stavební
			STUPEŇ DSP / DPS
			FORMÁT 4 A4
			DATUM 08 / 2022
			ZAK.ČÍSLO
OBSAH PODÉLNÝ PROFIL - KORYTO TŘEMOŠNÉ - ú. C	MĚŘITKO 1 : 400 / 80	Čís. výkr. D.4.14	