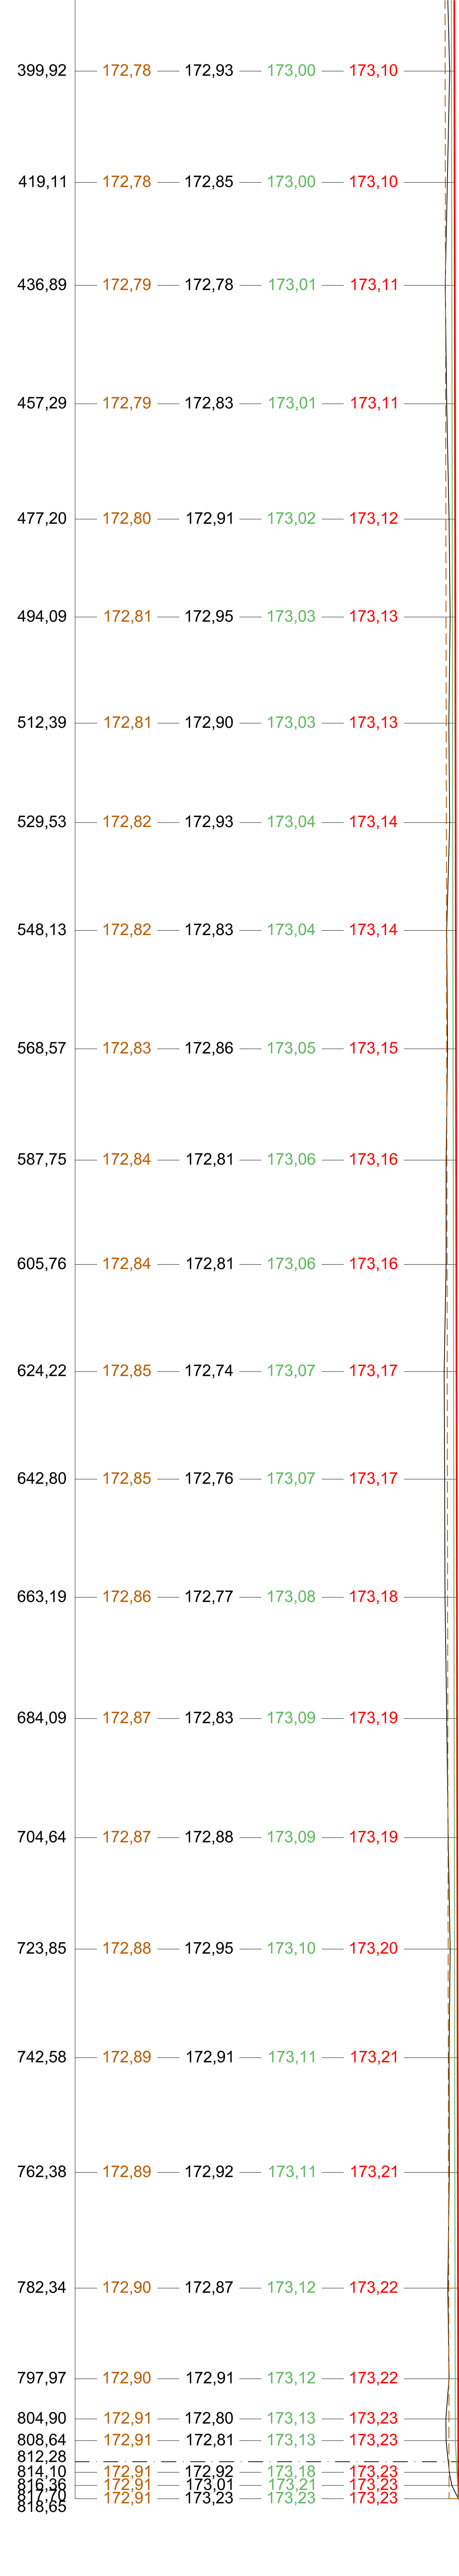
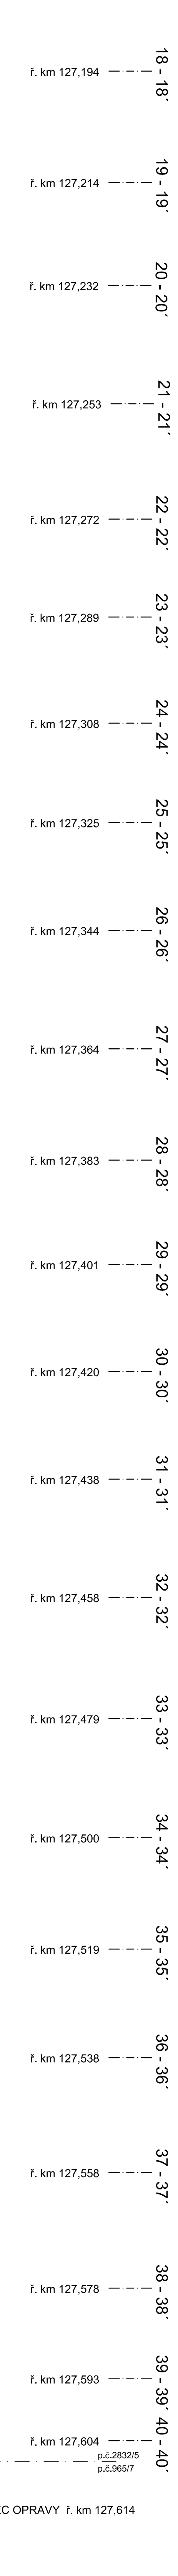
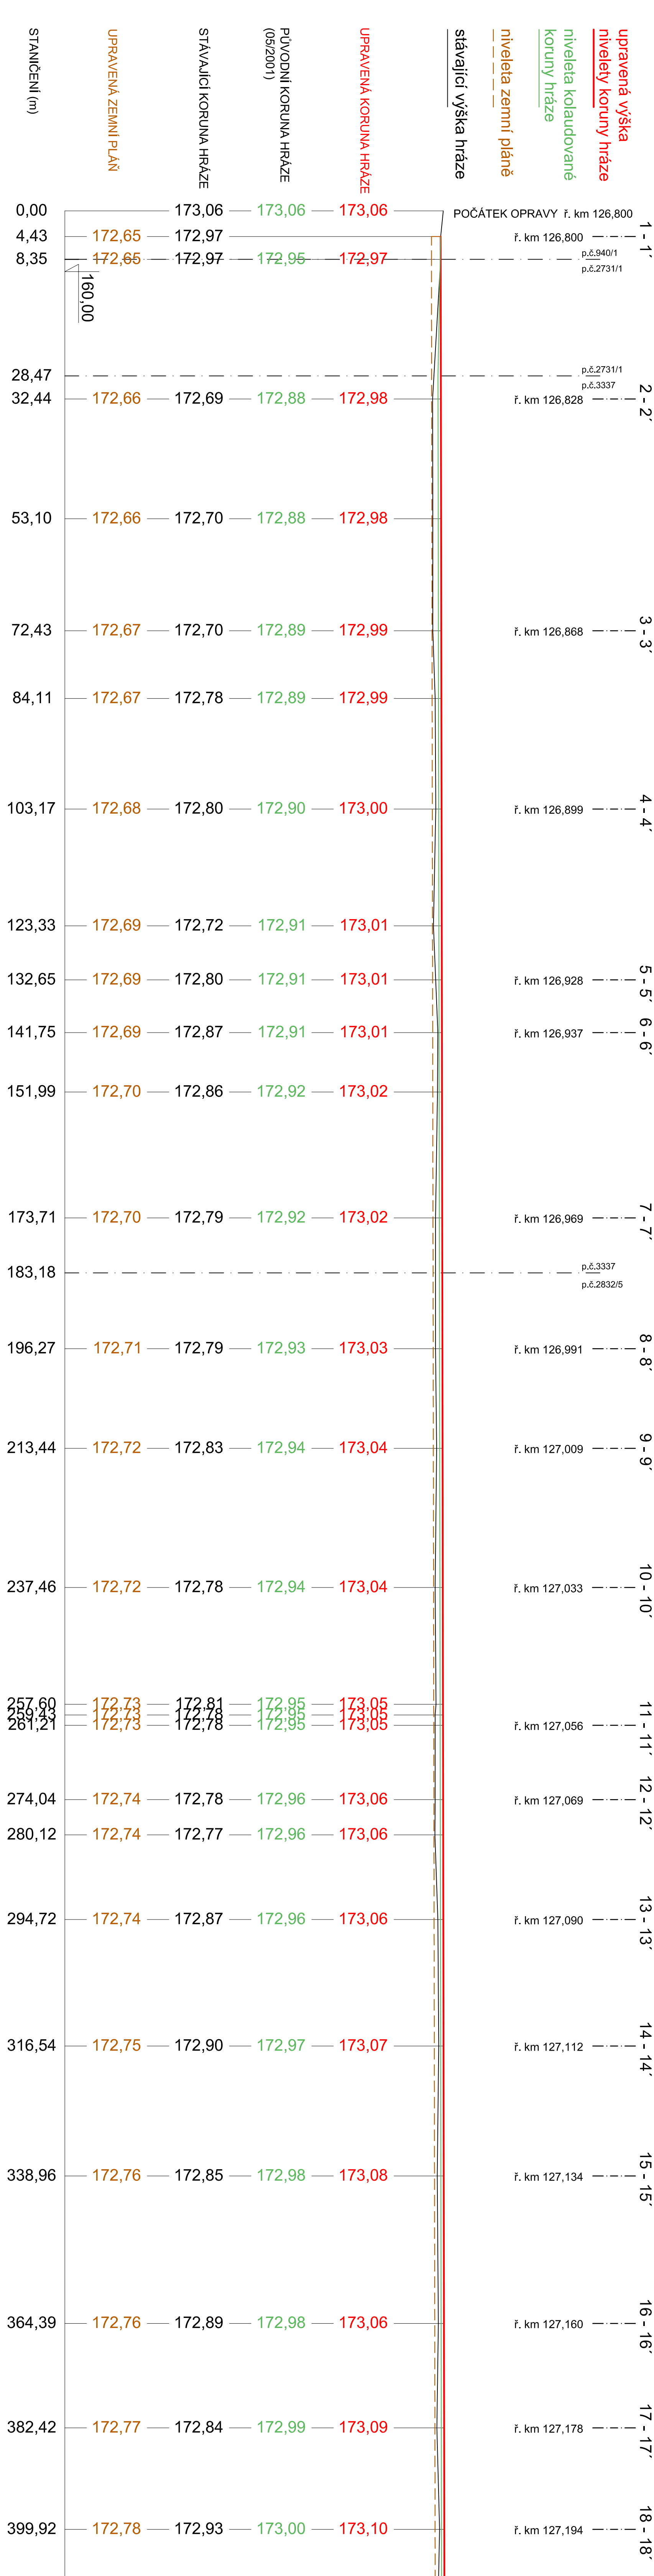


PODÉLNÝ PROFIL OPRAVOVANÉ HRÁZE

M 1 : 500/100

[illegible]