



PŮDORYS ZÁKLADŮ.

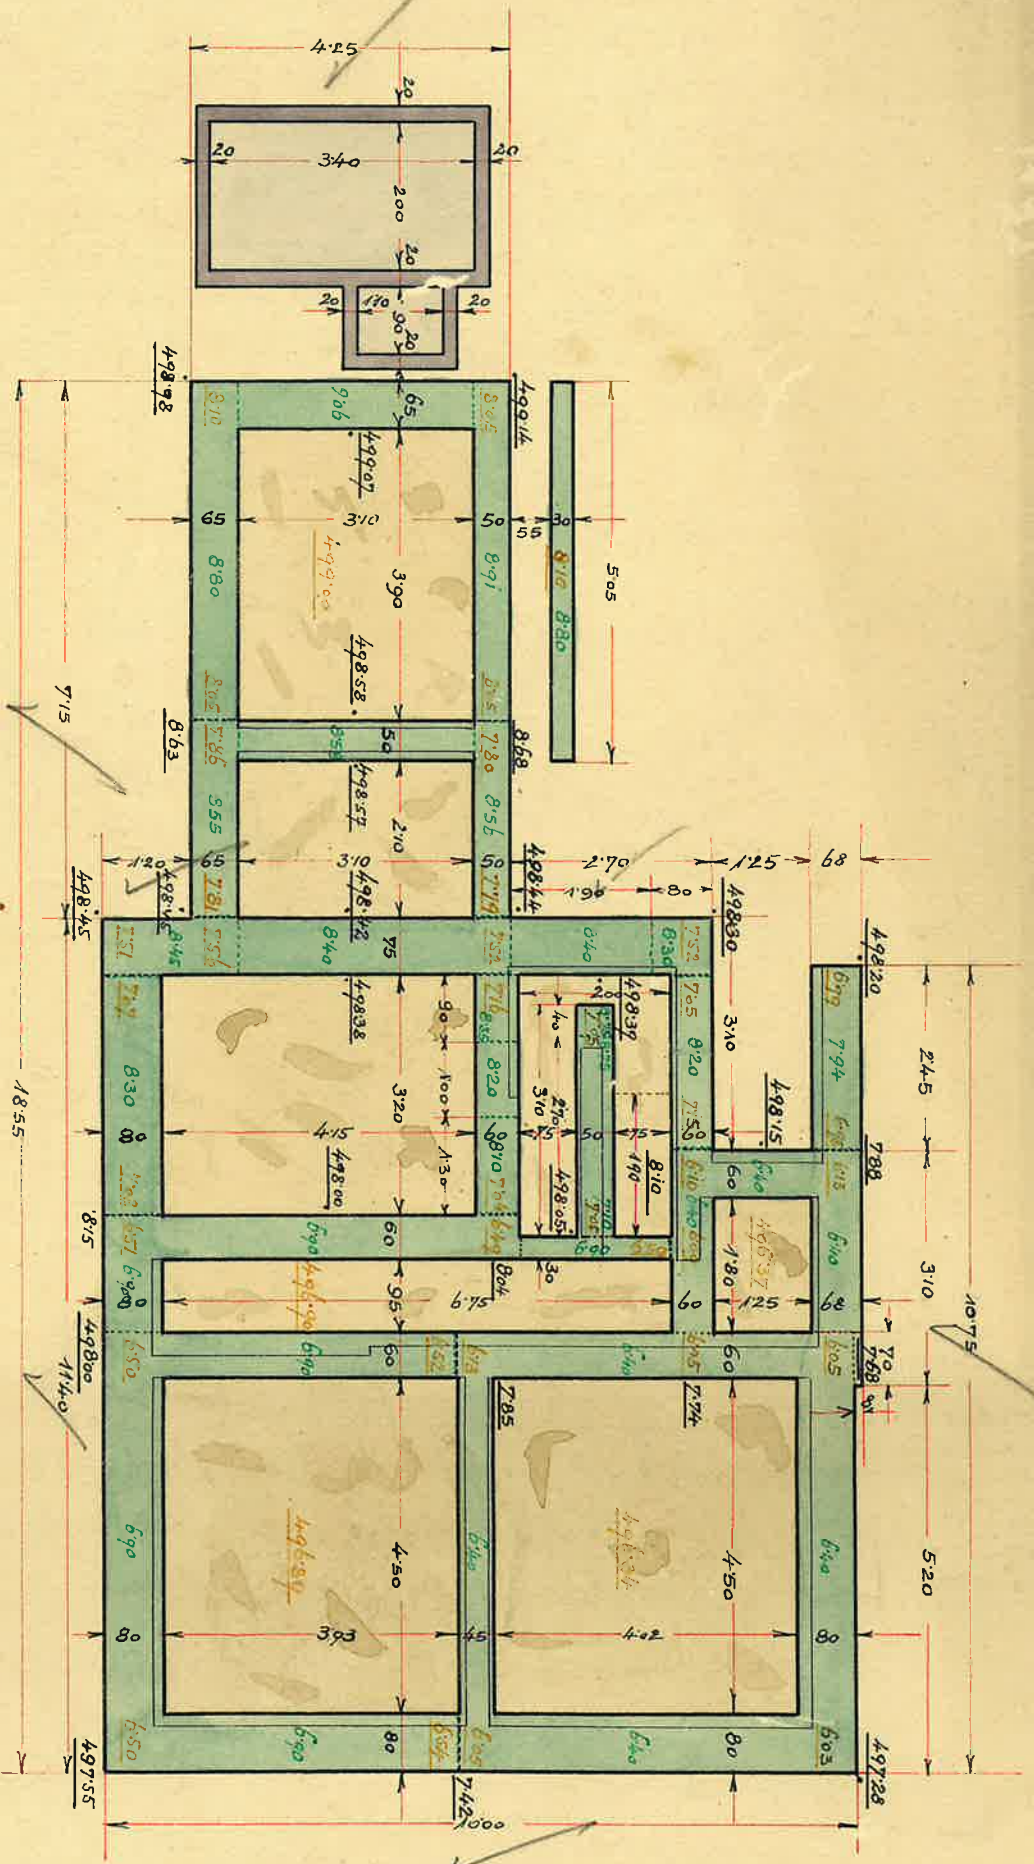


PŮDORYS SOUTERRAINU.

1:100

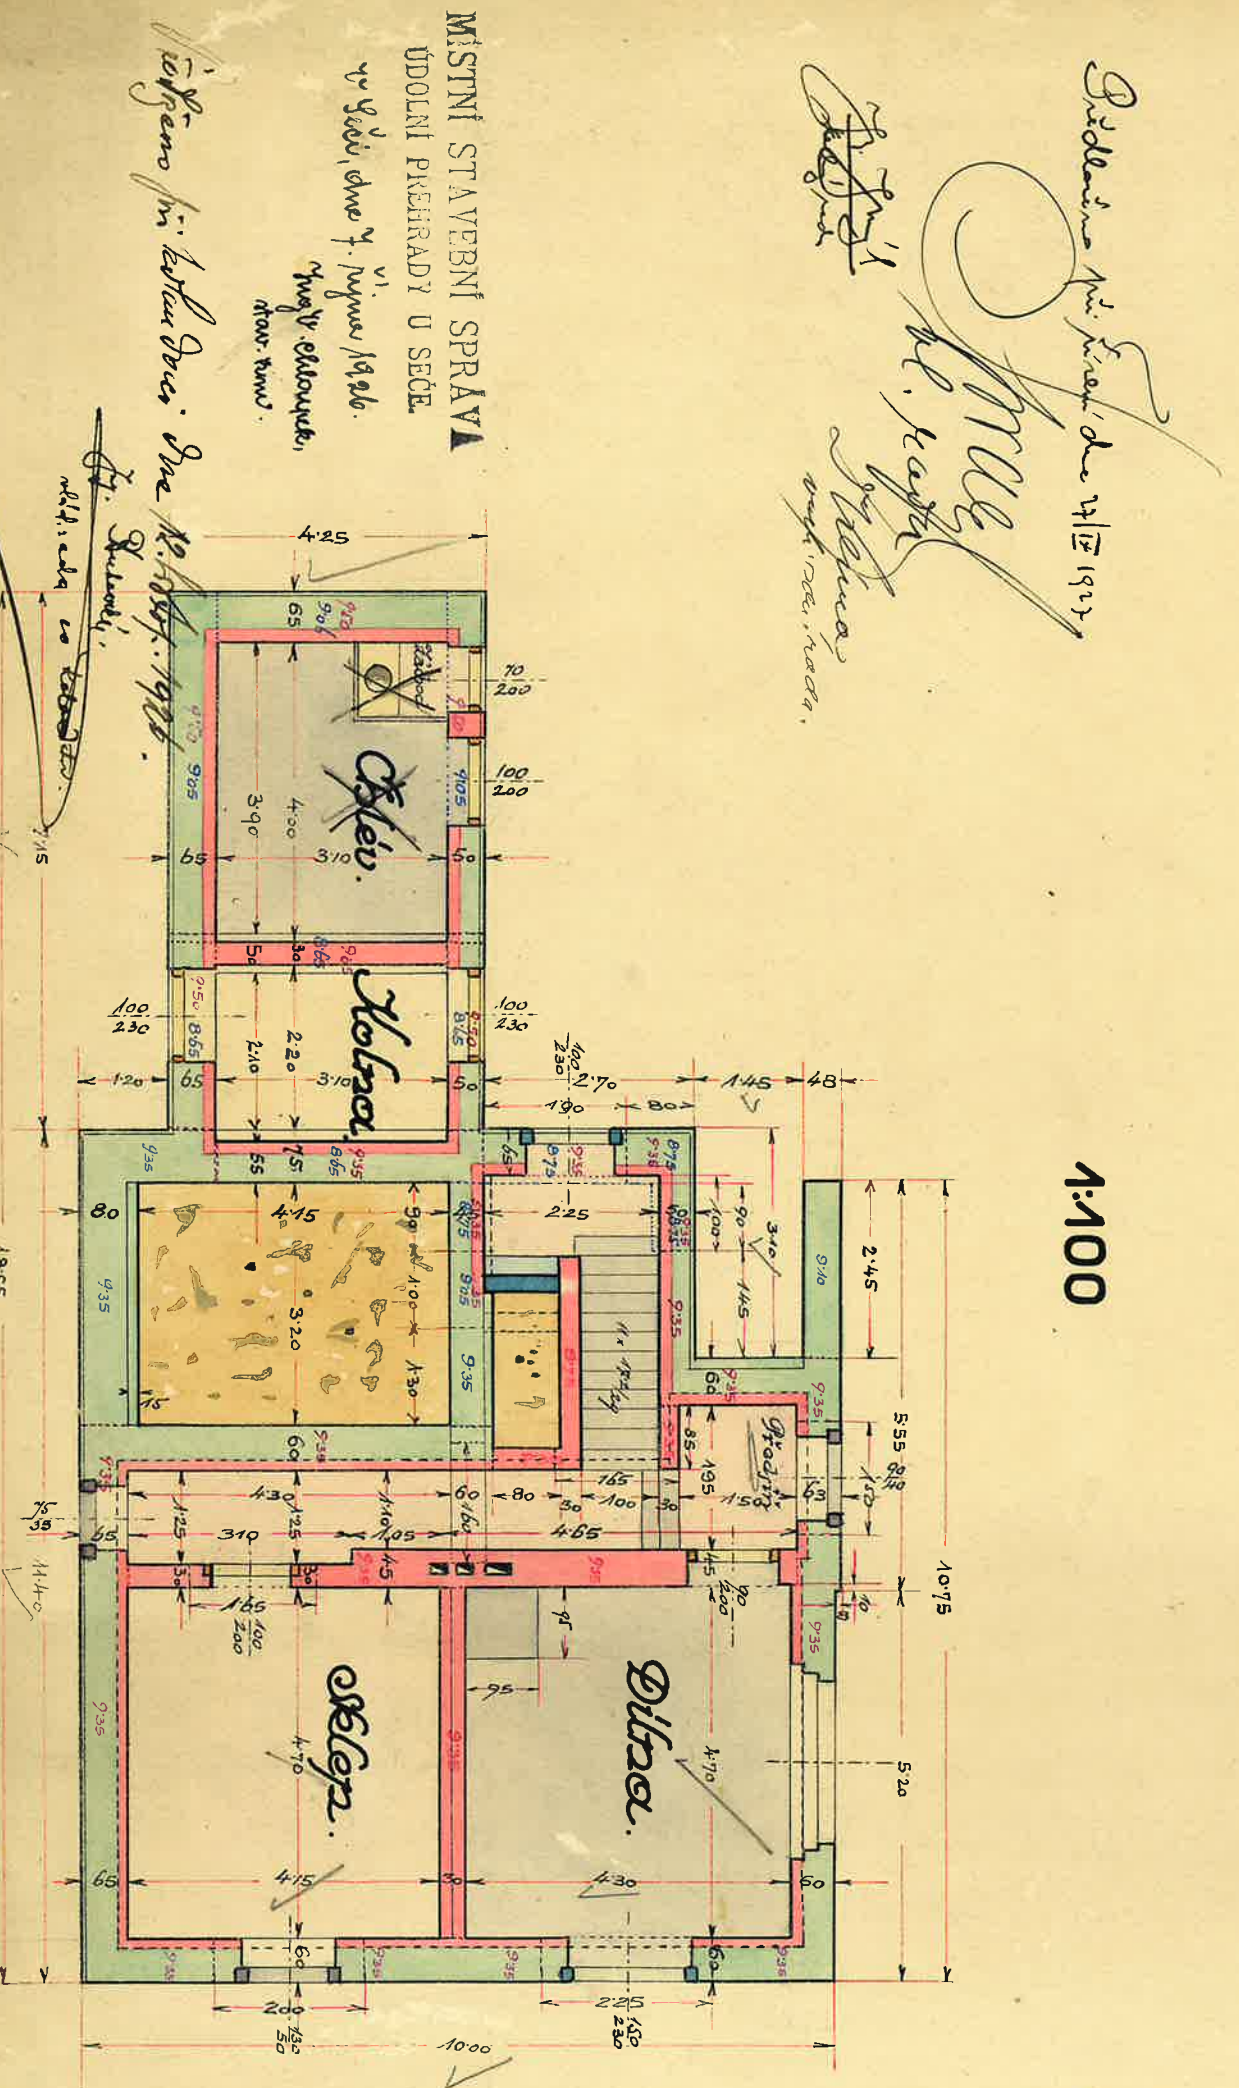

Povoluje a schvaluje se za podmínek výměr z dnešního dne č. 58184.

510

Ing. J. Čížek

Ing. K. Turek
