


Rozsah: km 0,00000 - km 0,03543

KRAJ:	LIBERECKÝ
KATASTRÁLNÍ ÚZEMÍ:	JANOV NAD NISOU
PARCELY:	1381/5
DRUH POZEMKŮ:	VODNÍ PLOCHA (KORYTO VODNÍHO TOKU PŘIROZENÉ NEBO UPRAVENÉ)

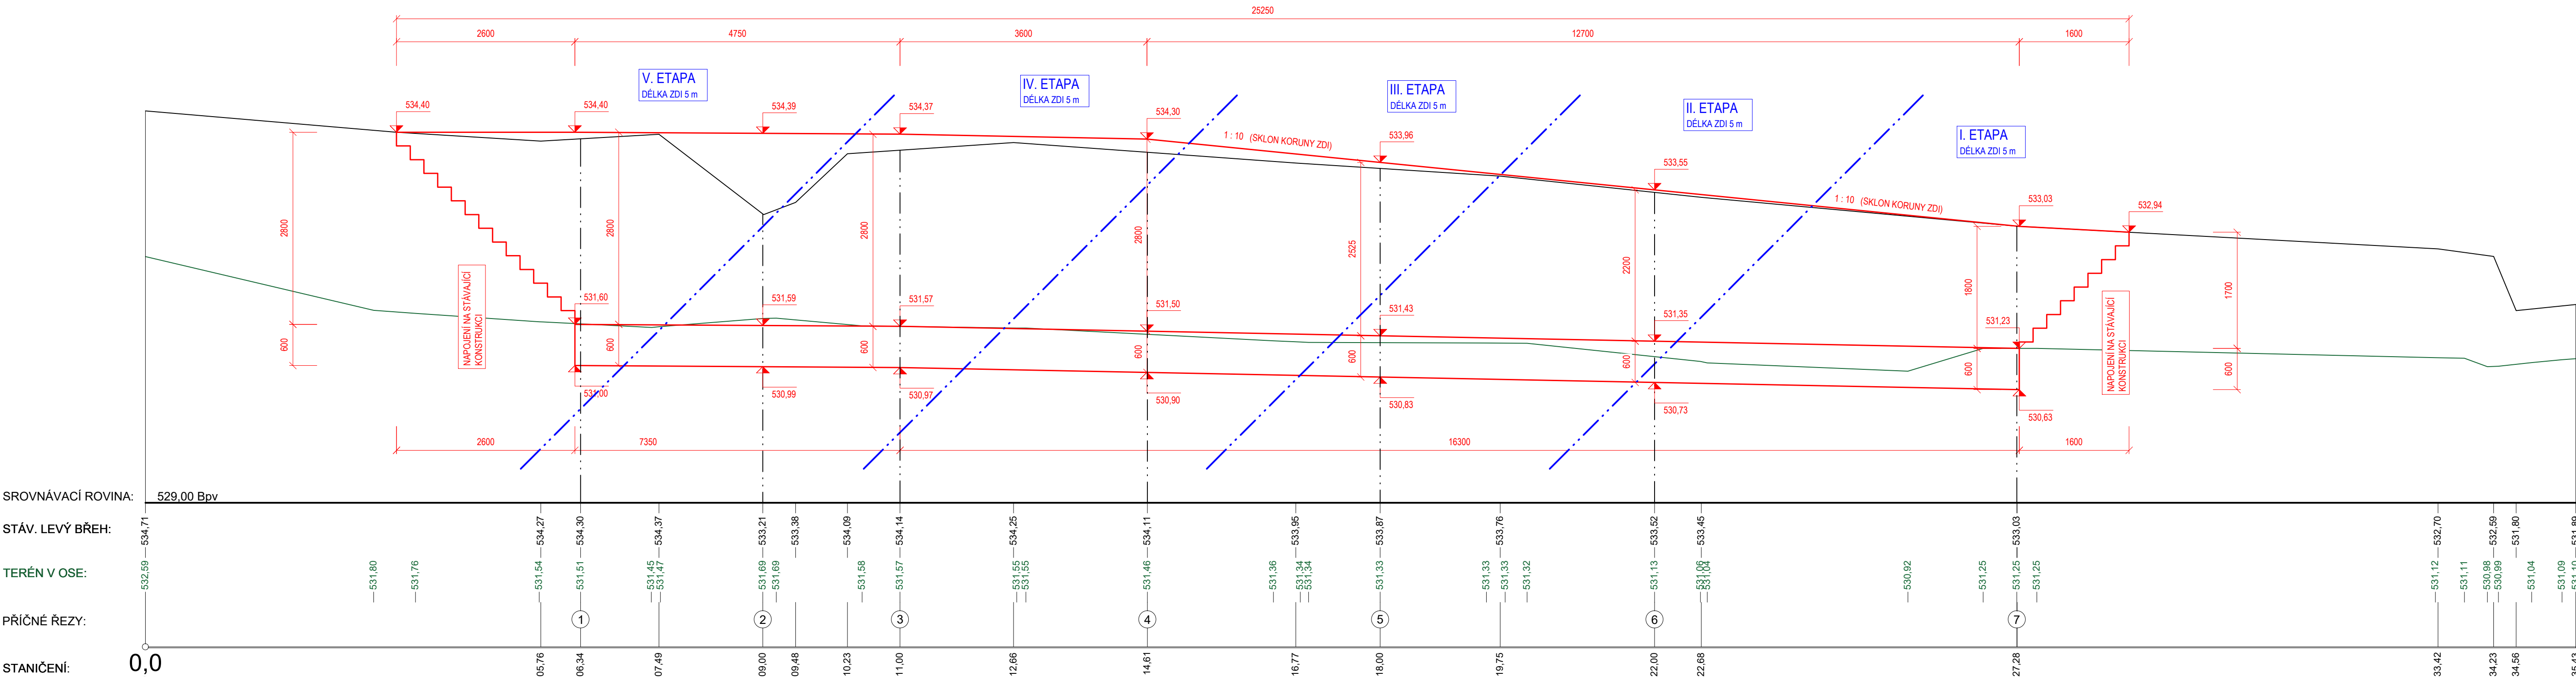

**Akce:**  
**„Bílá Nisa, Janov n.N., oprava  
koryta, ř.km 6,140 - 6,510“**

**Stavebník:**  
Povodí Labe, státní podnik - závod Jablonec nad Nisou  
Víta Nejedlého 951/8, 500 03 Hradec Králové

Místo stavby:  
Vodní tok - Bílá Nisa, ř. km 6,140 - 6,510  
k.ú. Janov nad Nisou, Liberecký kraj, okres Jablonec n. N.

Stupeň dokumentace:  
PD pro vydání stavebního povolení a pro provedení stavby

Datum:	Číslo projektu:	Paré:
09.2022		

Odpovědný projektant:	Spolupracoval:
Ing. Tomáš Pecival, Ph.D.	Ing. František Betlach
Unhošťská 1629, 253 01	Čenkovice 38, 56164

Název výkresu:  
SO 01: Oprava LB zdi, ř. km 6,140 - 6,170 (OPRAVA)  
PODÉLNÝ PROFIL LB ZDI

**Měřítko:** 1:50     
**Čísł.výkr.:** D.1.2.2.4     
**Formát:** 840×297 4 × A4