



ŘEZ A-A

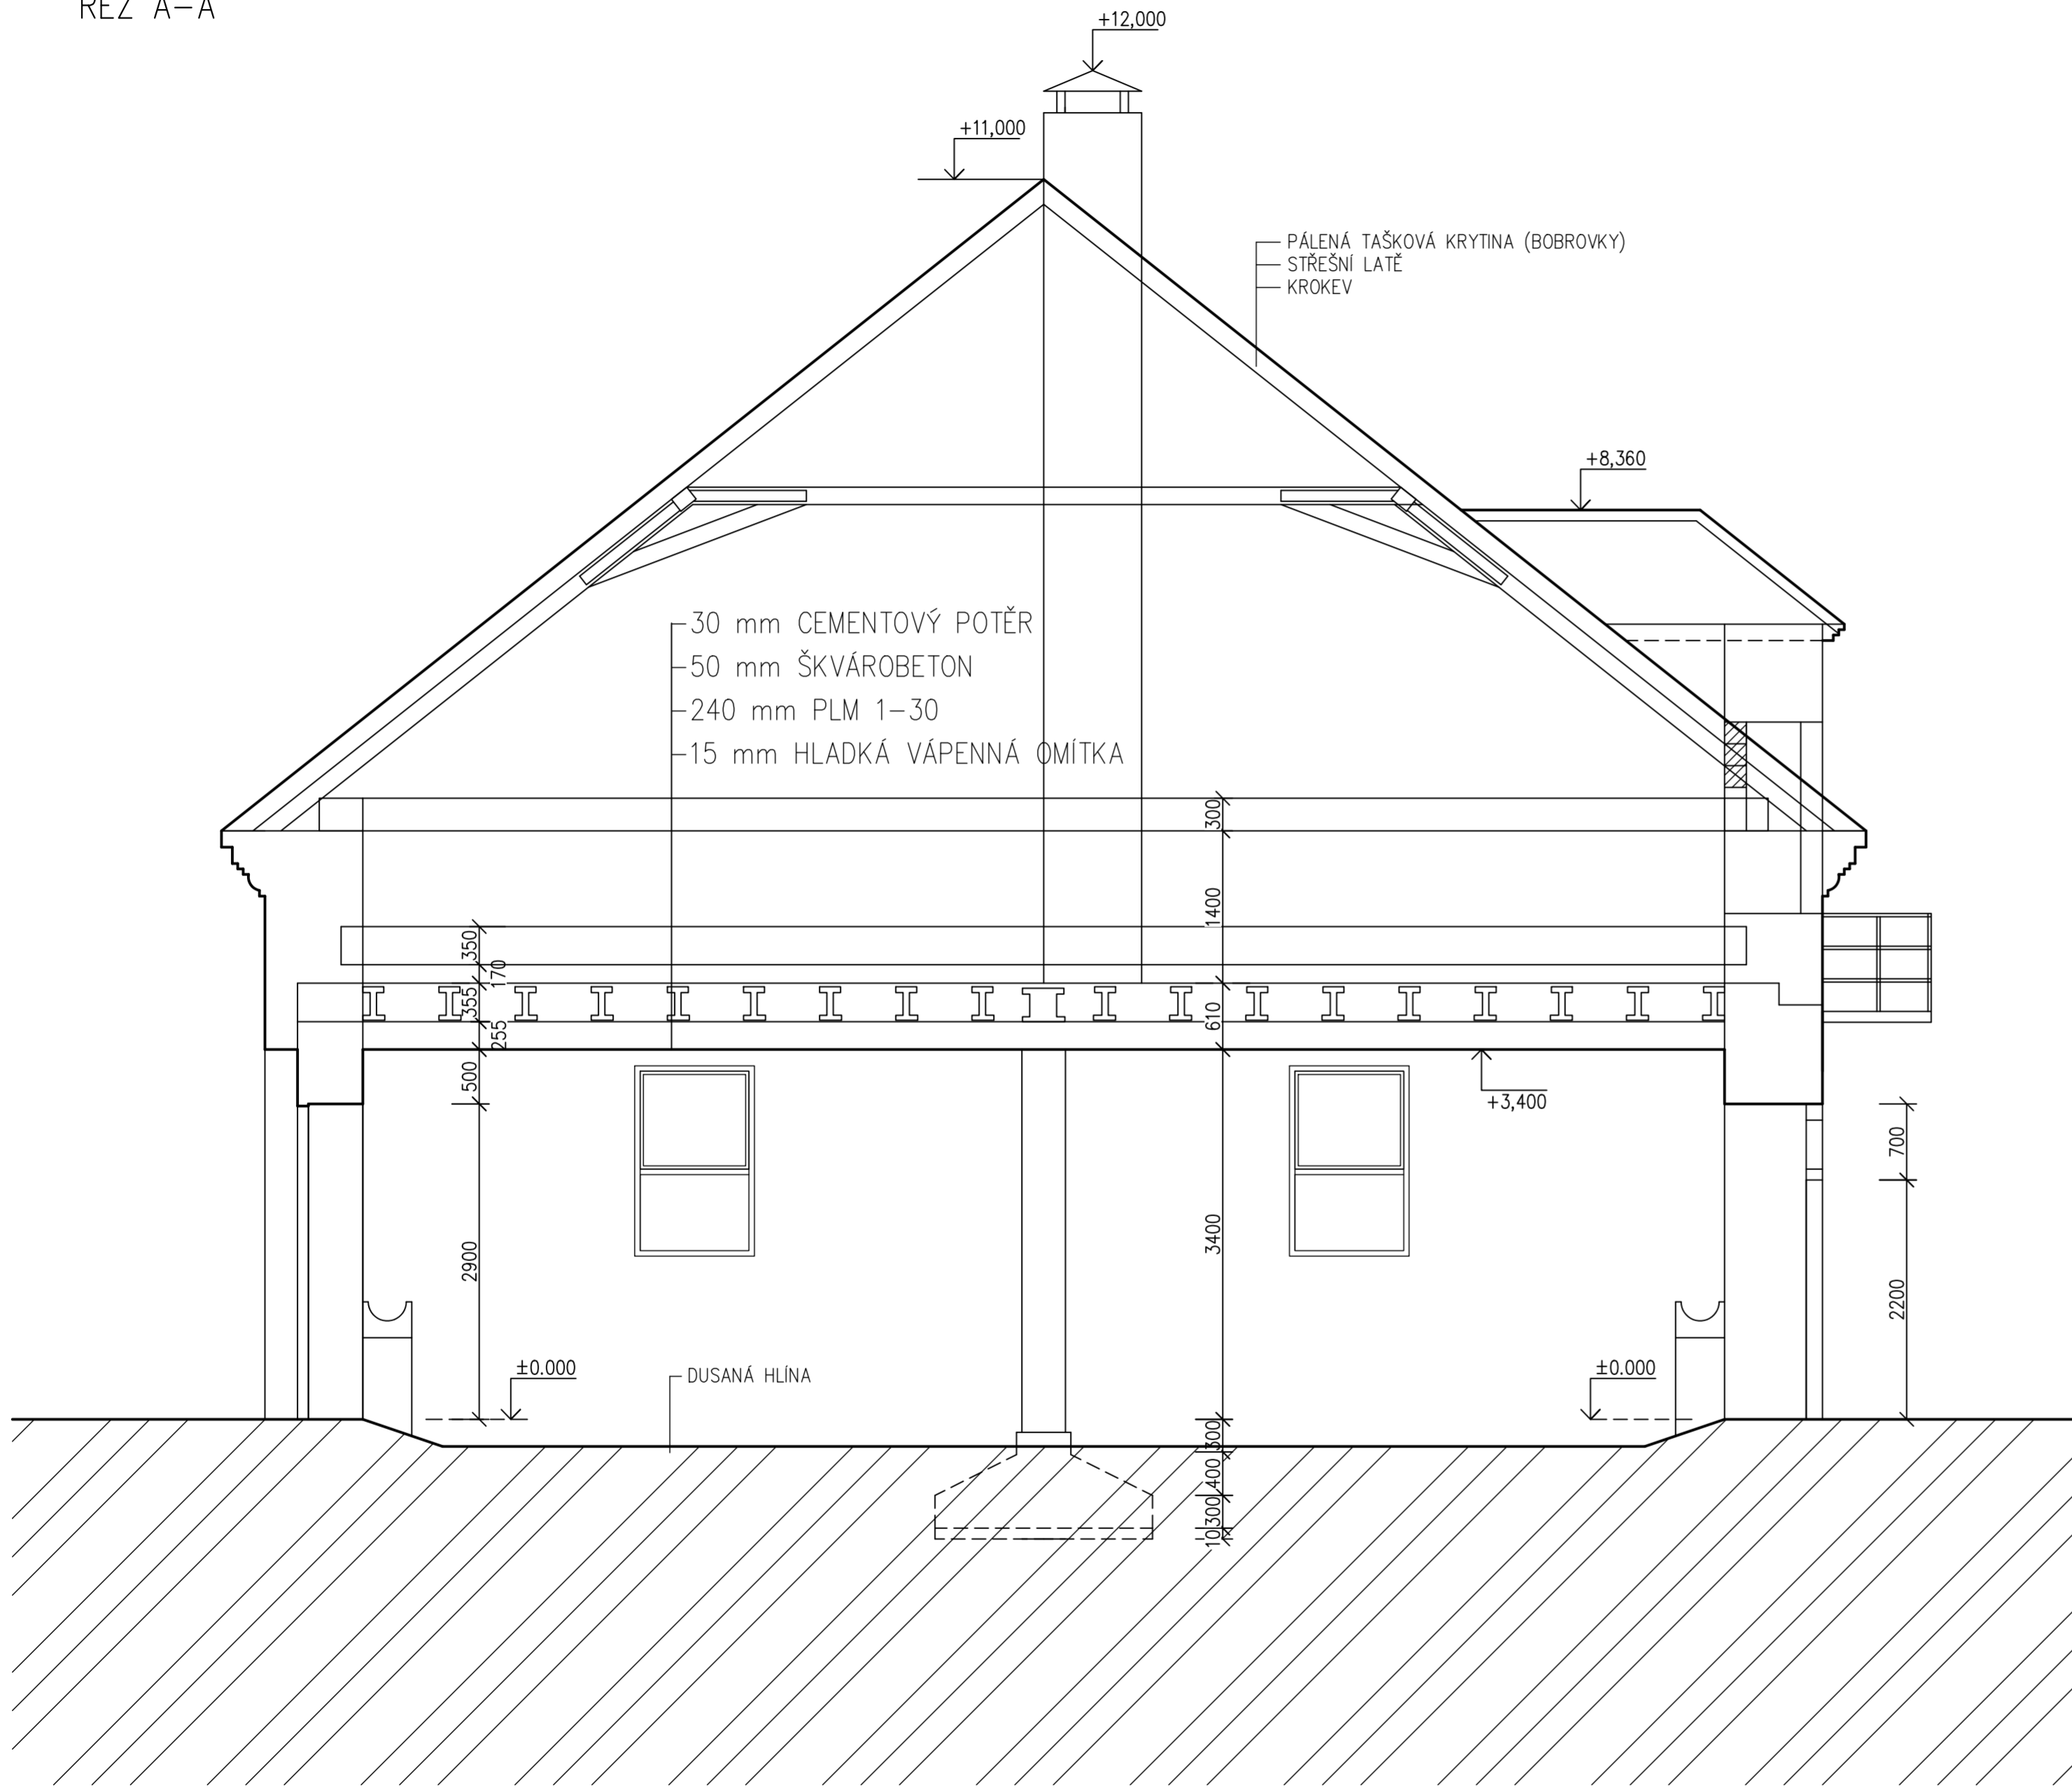

SCHEMA AREÁLU

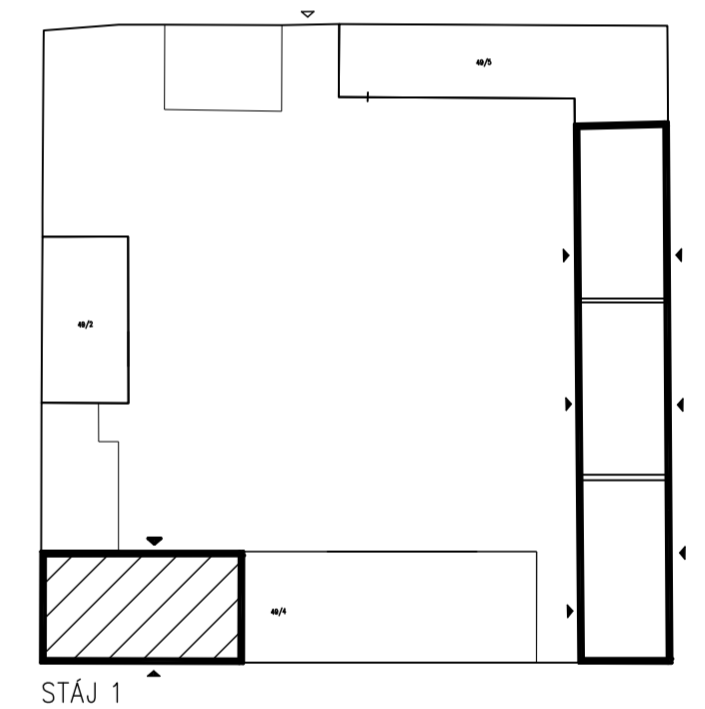

VYPRACOVAL :	ZODPOVĚDNÝ PROJEKTANT :	PROJEKČNÍ KANCELÁŘ	
ING. PETR ČERNÝ	ING. PETR ČERNÝ	Petr ČERNÝ	
INVESTOR : ZEMSKÝ HŘEBČINEC PÍSEK s.p.o U HŘEBČINCE 479, PÍSEK 397 01		SAŽNOVA 763	MILEVSKO 399 01
STAVBA :	HŘÍBÁRNA NOVÝ DVŮR - PODLAHY STÁJÍ	FORMÁT	2x4
		DATUM	6/2023
		STUPEŇ	DSP
		ZAK. ČÍSLO	17/2023
OBSAH VÝKRESU :	STÁJ 1 - ŘEZ STÁVAJÍCÍ	MĚŘÍTKO	Č.V. 1:50
			D.1.1.2