



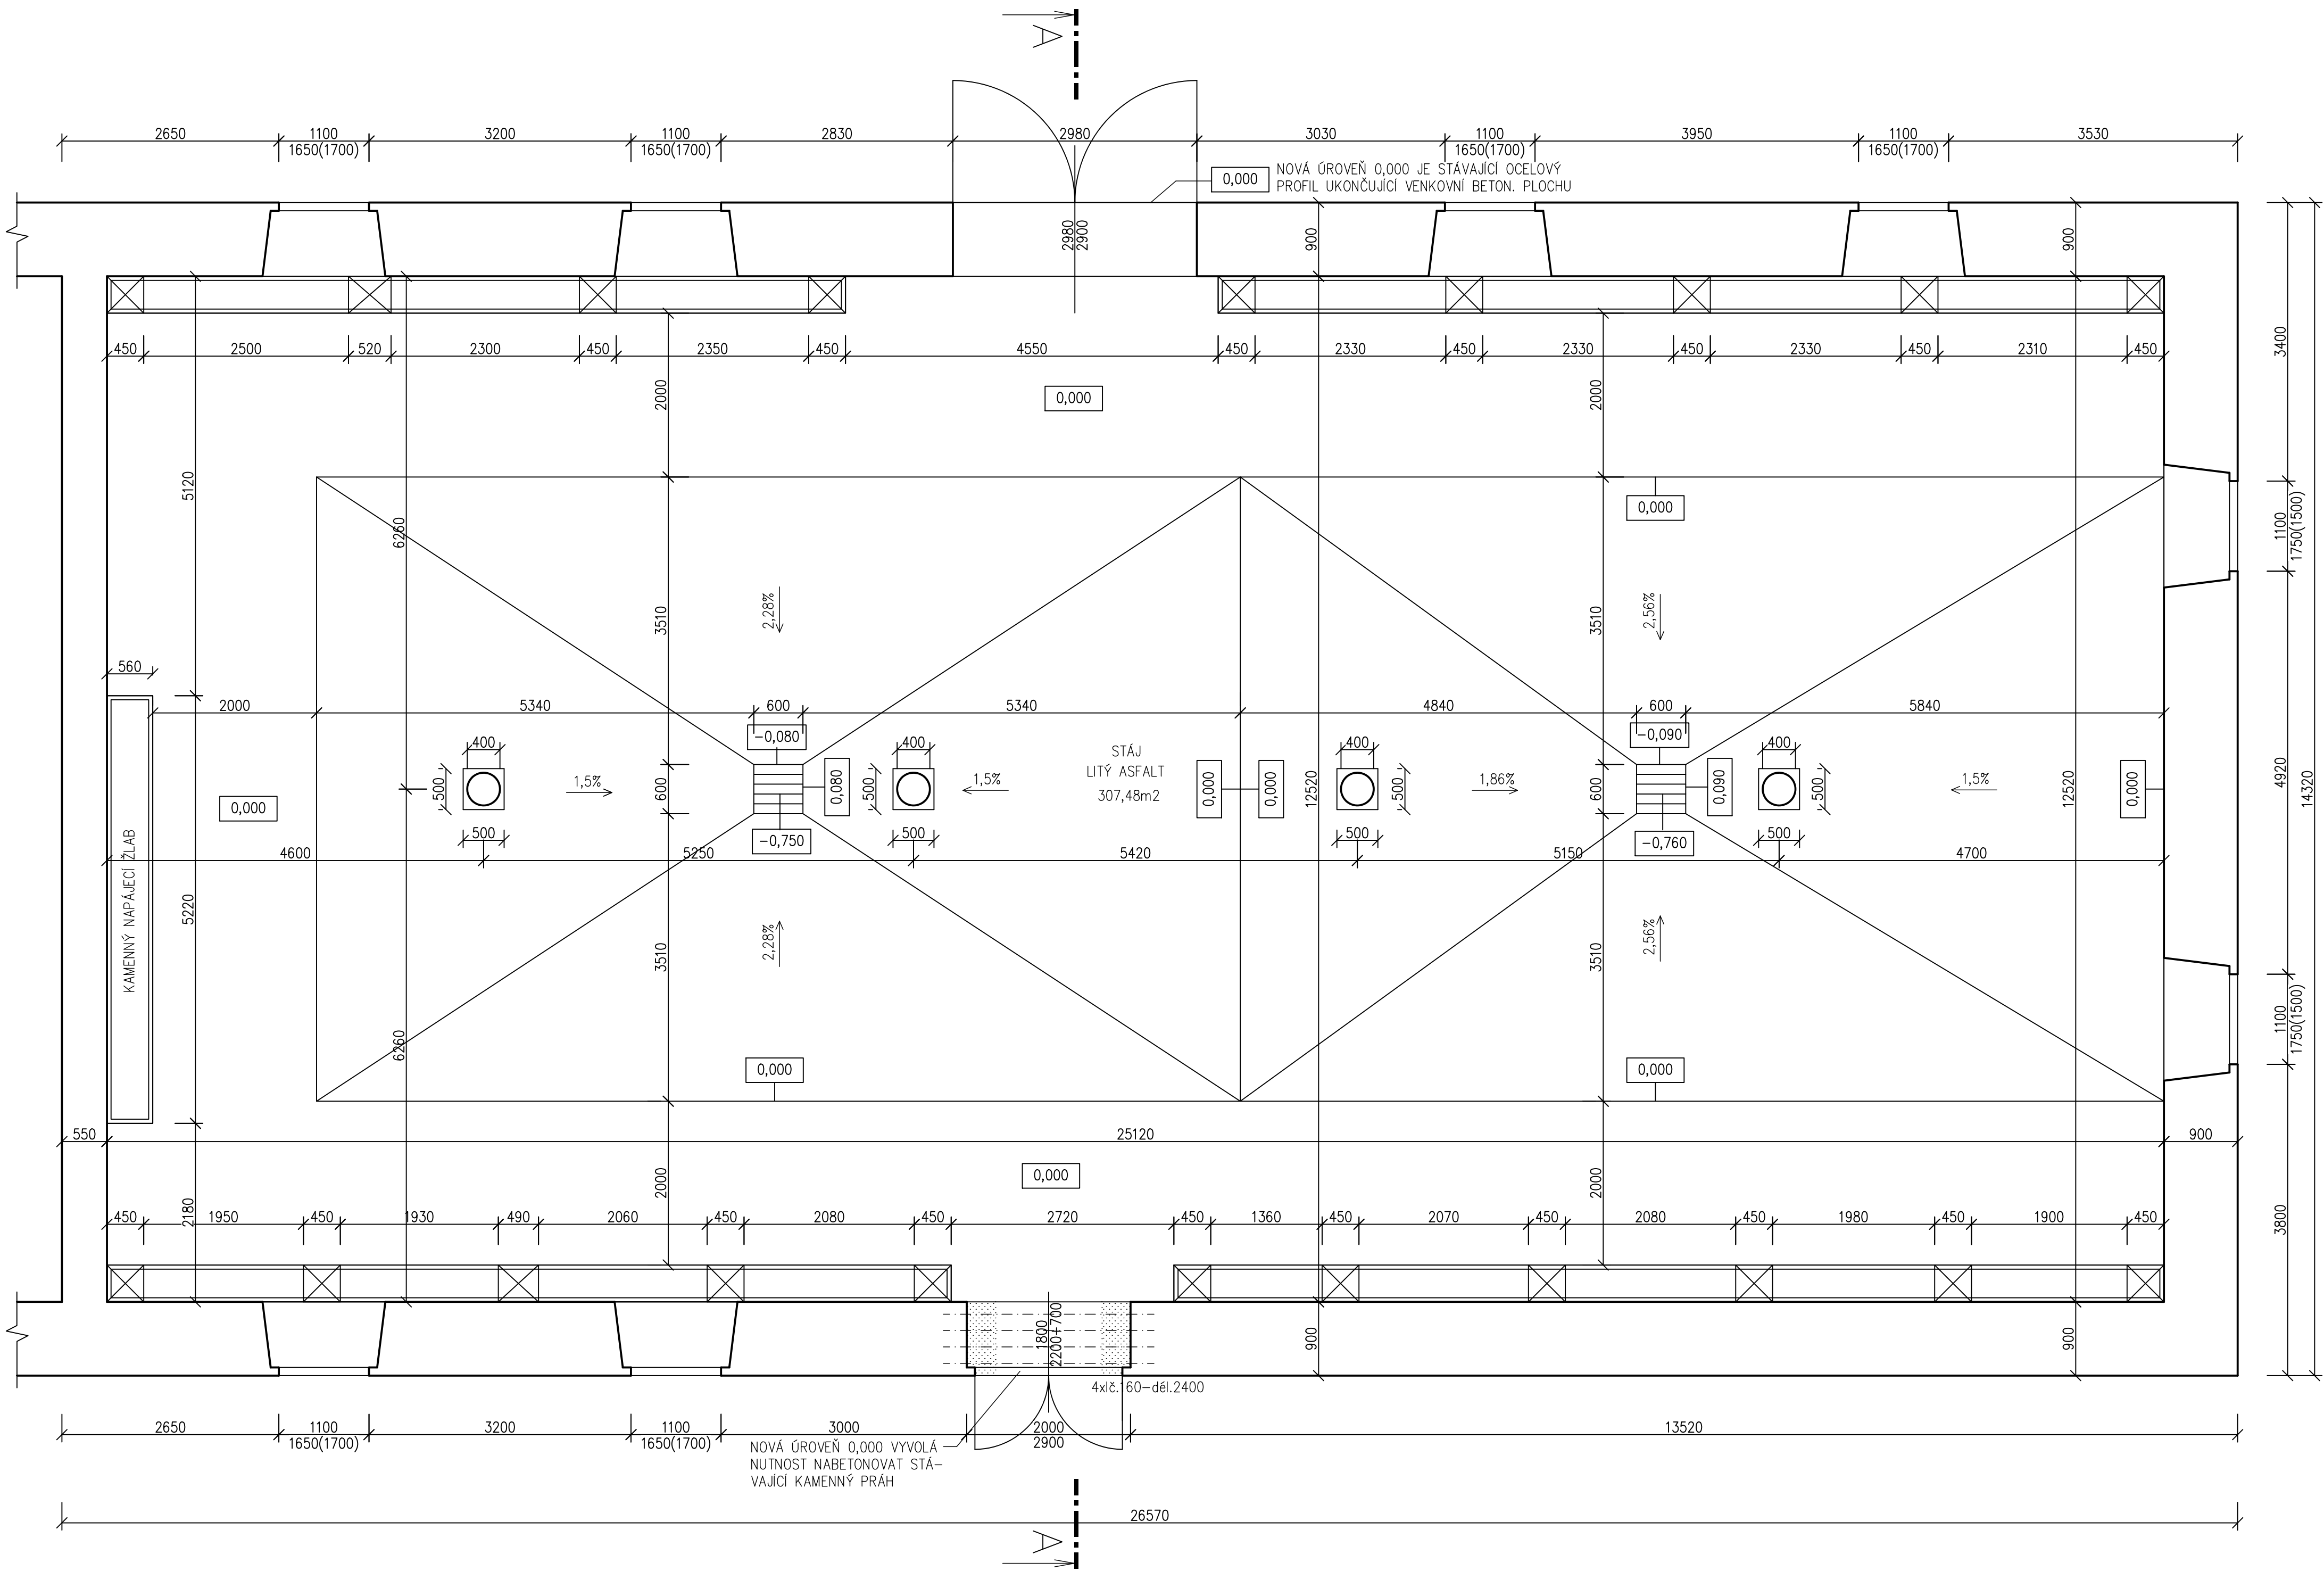


LEGENDA:

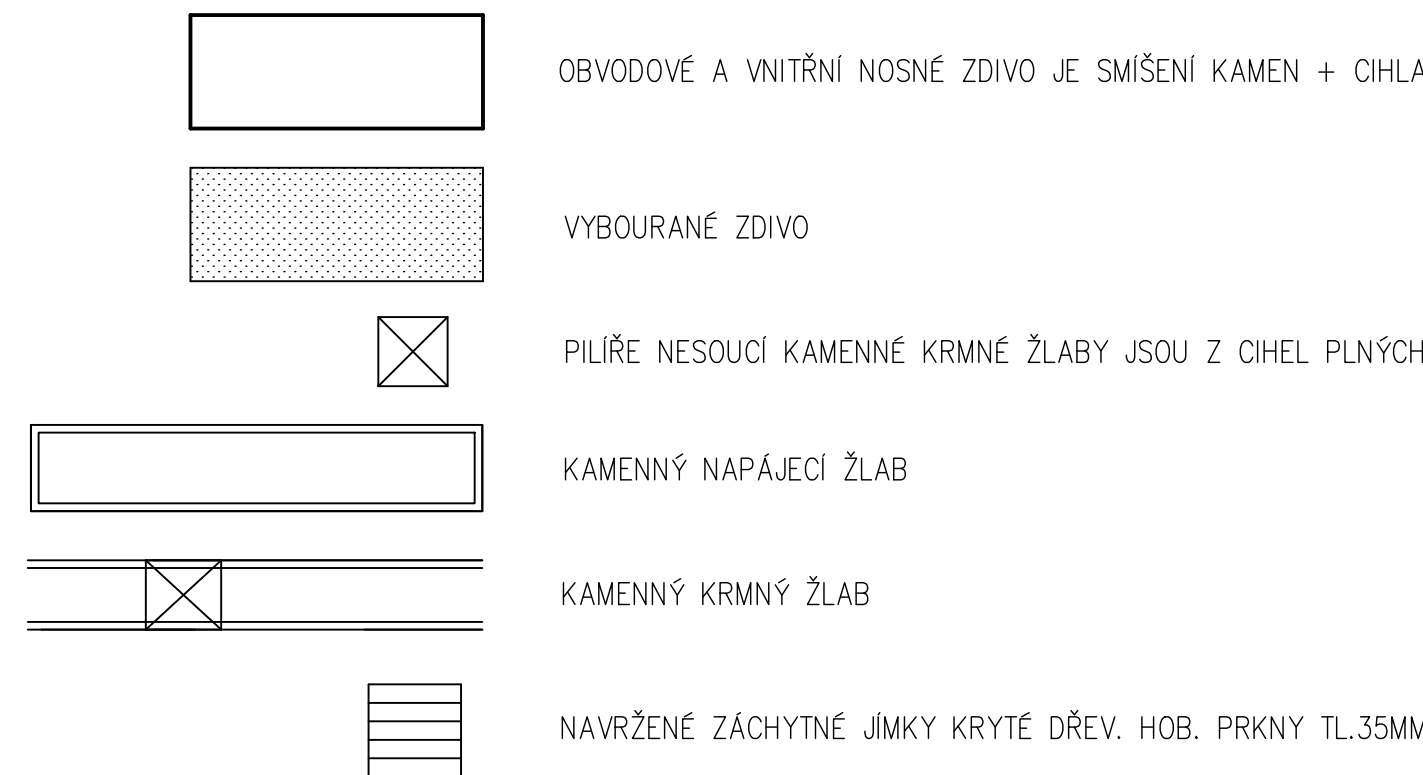

POZNÁMKA:

- VÝZTUŽ BETONOVÉ DESKY BUDE POLOŽENA PŘI SPODNÍM POVRCHU S KRYTÍM 30MM
- VÝZTUŽNÉ SÍTĚ BUDOU STYKOVÁNY PŘESAHEM NA DVĚ OKA
- OPRAVA POVRCHU BUDE PROVEDENA VIBRAČNÍ LATÍ
- BET. DESKA BUDE ROZDĚLENA SMRŠŤOVACÍMI ŘEZÁNÝMI SPARAMI HLOUBKY NA 2/3 TLOUŠŤKY
- PO OBVODĚ DESKY BUDE PROVEDENA DILATAČNÍ SPÁRA TL.10MM S VLOŽENÝMI PÁSKY MIRELONU TL.10MM
- OBDOBĚ BUDOU ŘEŠENY PROSTUPY ZDĚNÝCH PILÍŘŮ KRMNÝCH ŽLABŮ, NAPÁJECÍHO ŽLABU A SLOUPŮ
- DLE ZADÁNÍ INVESTORA JE PODLAHA NAVRŽENA NA MAX. ZATÍŽENÍ OD MECHANIZACE ÚDRŽBY O TLAKU 7,0 KN NA NÁPRAVU (MANIPULÁTOR)
- ABY BYLO ZAJIŠTĚNÉ ODVEDENÍ ZEMNÍ VLHKOSTI BUDOU V PODKLADNÍ ŠTĚRKOVÉ VRSTVĚ ULOŽENY PERFOROVANÉ PVC HADICE NAPOJENÉ DO SBĚRNÉHO PVC POTRUBÍ VYVEDENÉHO NAD PODLAHU DO VÝŠKY 2,5M A ZAKRYTÉHO VĚTRACÍ MŘÍŽKOU 150x150MM
- STÁVAJÍCÍ POŠKOZENÉ ŽELEZOBETONOVÉ SLOUPY BUDOU OPRAVENY DO VÝŠKY 1,8 OD PATEK A TO REPROFILAČNÍ MALTOU SE SPOJOVACÍM MŮSTKEM (NAPŘ. WEBERREP R4 DUO + WEBERREP KB DUO

SCHEMA AREÁLU

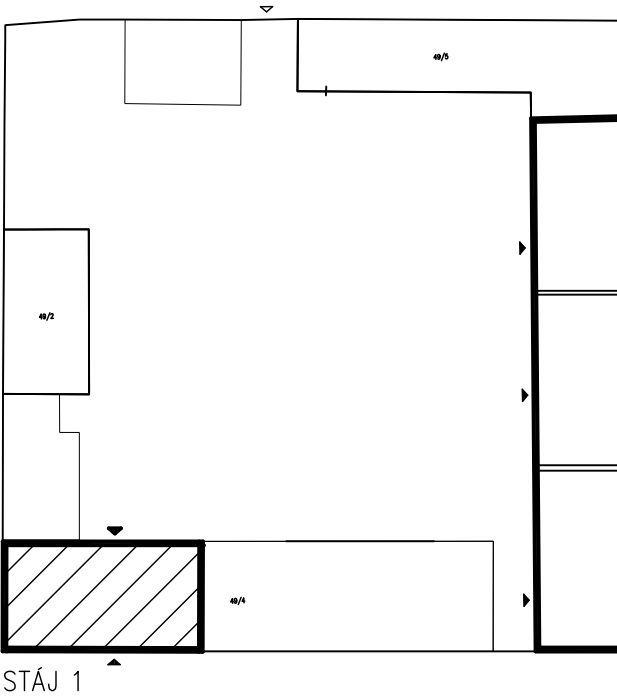

VÝŠKA KRMNÝCH ŽLABŮ NAD NOVOU PODLAHOU JE 0,95M

VYPRACOVAL :	ZODPOVĚDNÝ PROJEKTANT :	PROJEKČNÍ KANCELÁŘ	
ING. PETR ČERNÝ	ING. PETR ČERNÝ	Petr ČERNÝ	
INVESTOR :	ZEMSKÝ HŘEBČINEC PÍSEK s.p.o. U HŘEBČINCE 479, PÍSEK 397 01	SAZIMOVA 763	MILEVSKO 399 01
STAVBA :	HŘÍBÁRNA NOVÝ DVŮR — PODLAHY STÁJÍ	FORMÁT	2xA4
		DATUM	6/2023
		STUPEŇ	DSP
		ZAK. ČÍSLO	17/2023
OBSAH VÝKRESU :	STÁJ 1 - PŮDORIS NOVÝCH PODLAH	MĚŘÍTKO	Č.V.
		1:50	D.1.1.3