


ŘEZ A-A

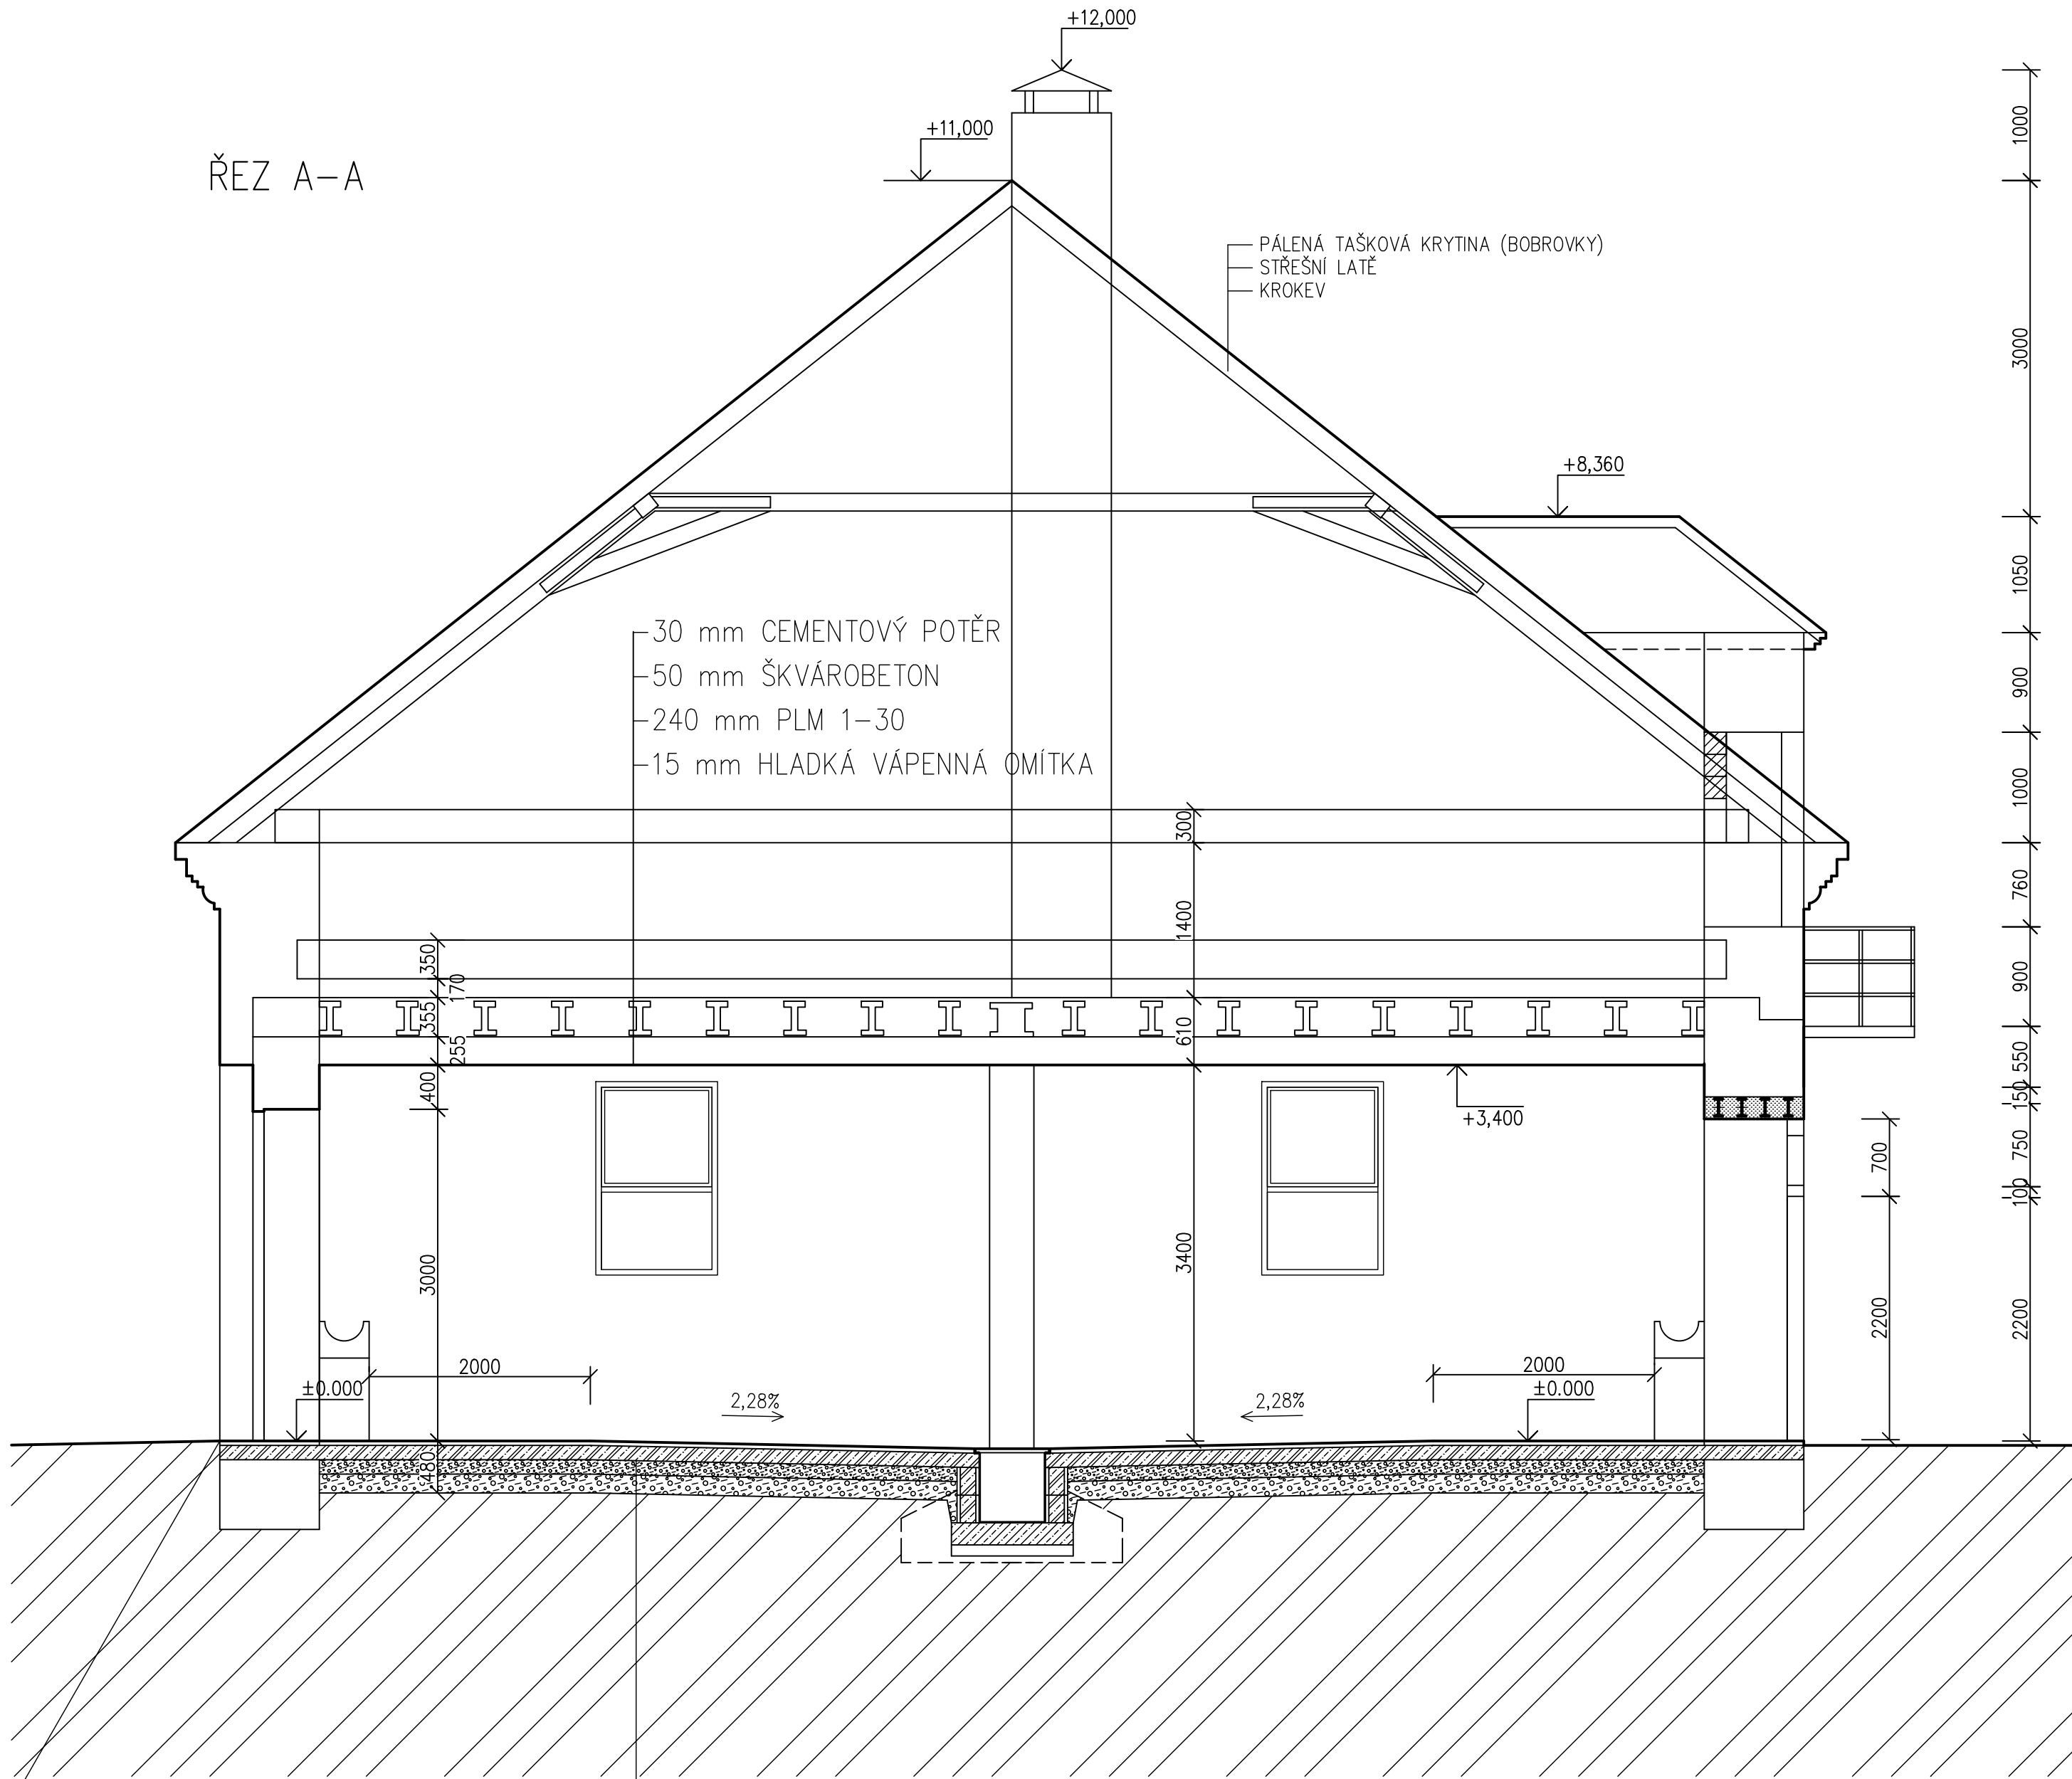


30 mm CEMENTOVÝ POTĚR
50 mm ŠKVÁROBETON
240 mm PLM 1-30
15 mm HLADKÁ VÁPENNÁ OMÍTKA

PÁLENÁ TAŠKOVÁ KRYTINA (BOBROVKY)
STŘEŠNÍ LATĚ
KROKEV

LEGENDA:

- OBVODOVÉ A VNITŘNÍ NOSNÉ ZDIVO JE SMÍŠENÍ KAMEN + CIHLA
- VYBOURANÉ ZDIVO

SCHEMA AREÁLU

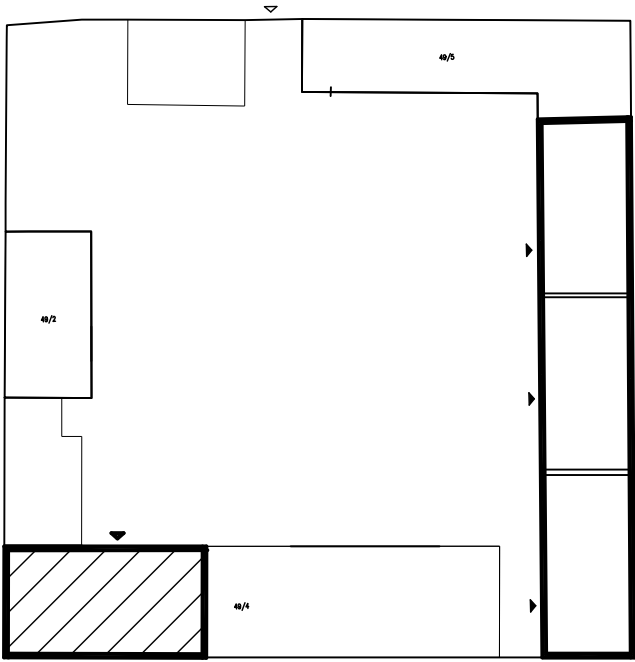

STÁJ 1

0,000 NOVÁ ÚROVEŇ 0,000 JE STÁVAJÍCÍ OCELOVÝ
PROFIL UKONČUJÍCÍ VENKOVNÍ BETON. PLOCHU

LITÝ KYSELINOVZDORNÝ ASFALT S TL.40MM
POSYPEM KŘEMIČITÝM PÍSKEM FT. 0-1MM
SEPARAČNÍ-NEPÍSKOVANÁ LEPENKA
ROZNAŠECÍ BETONOVÁ DEKSKA Z BETONU C30/37-XC3, XF1-cl 0,4 Dmax22
VYZTUŽENÁ SÍTÍ 150/8-150/8 PŘI SPODNÍM PŮVRCHU tl.130mm
HUTNĚNÉ LOŽE Z DRCENÉHO KAMENIVA FR 0-4MM TL.20MM
HUTNĚNÉ DRCENÉ KAMENIVO FR 0-32MM TL.140MM
ŠTĚRKODRT ŠDb FR. 0-60MM TL.150MM+VLOŽENÉ PERFOR. PVC POTRUBÍ
HUTNĚNÁ ZEMINA Edef2=min.30MPA, P.S.min.98%

VÝŠKA KRMNÝCH ŽLABŮ NAD NOVOU PODLAHOU JE 0,95M

VYPRACOVAL :	ZODPOVĚDNÝ PROJEKTANT :	PROJEKČNÍ KANCELÁŘ	
ING. PETR ČERNÝ	ING. PETR ČERNÝ	Petr ČERNÝ	
INVESTOR : ZEMSKÝ HŘEBČINEC PÍSEK s.p.o U HŘEBČINCE 479, PÍSEK 397 01		SAŽINOVA 763	MILEVSKO 399 01
STAVBA : HŘÍBÁRNA NOVÝ DVŮR - PODLAHY STÁJÍ		FORMÁT	2xA4
		DATUM	6/2023
		STUPĚŇ	DSP
		ZAK. ČÍSLO	17/2023
OBSAH VÝKRESU :	STÁJ 1 - ŘEZ NOVÝ	MĚŘÍTKO 1:50	Č.V. D.1.1.5