




SCHEMA AREÁLU

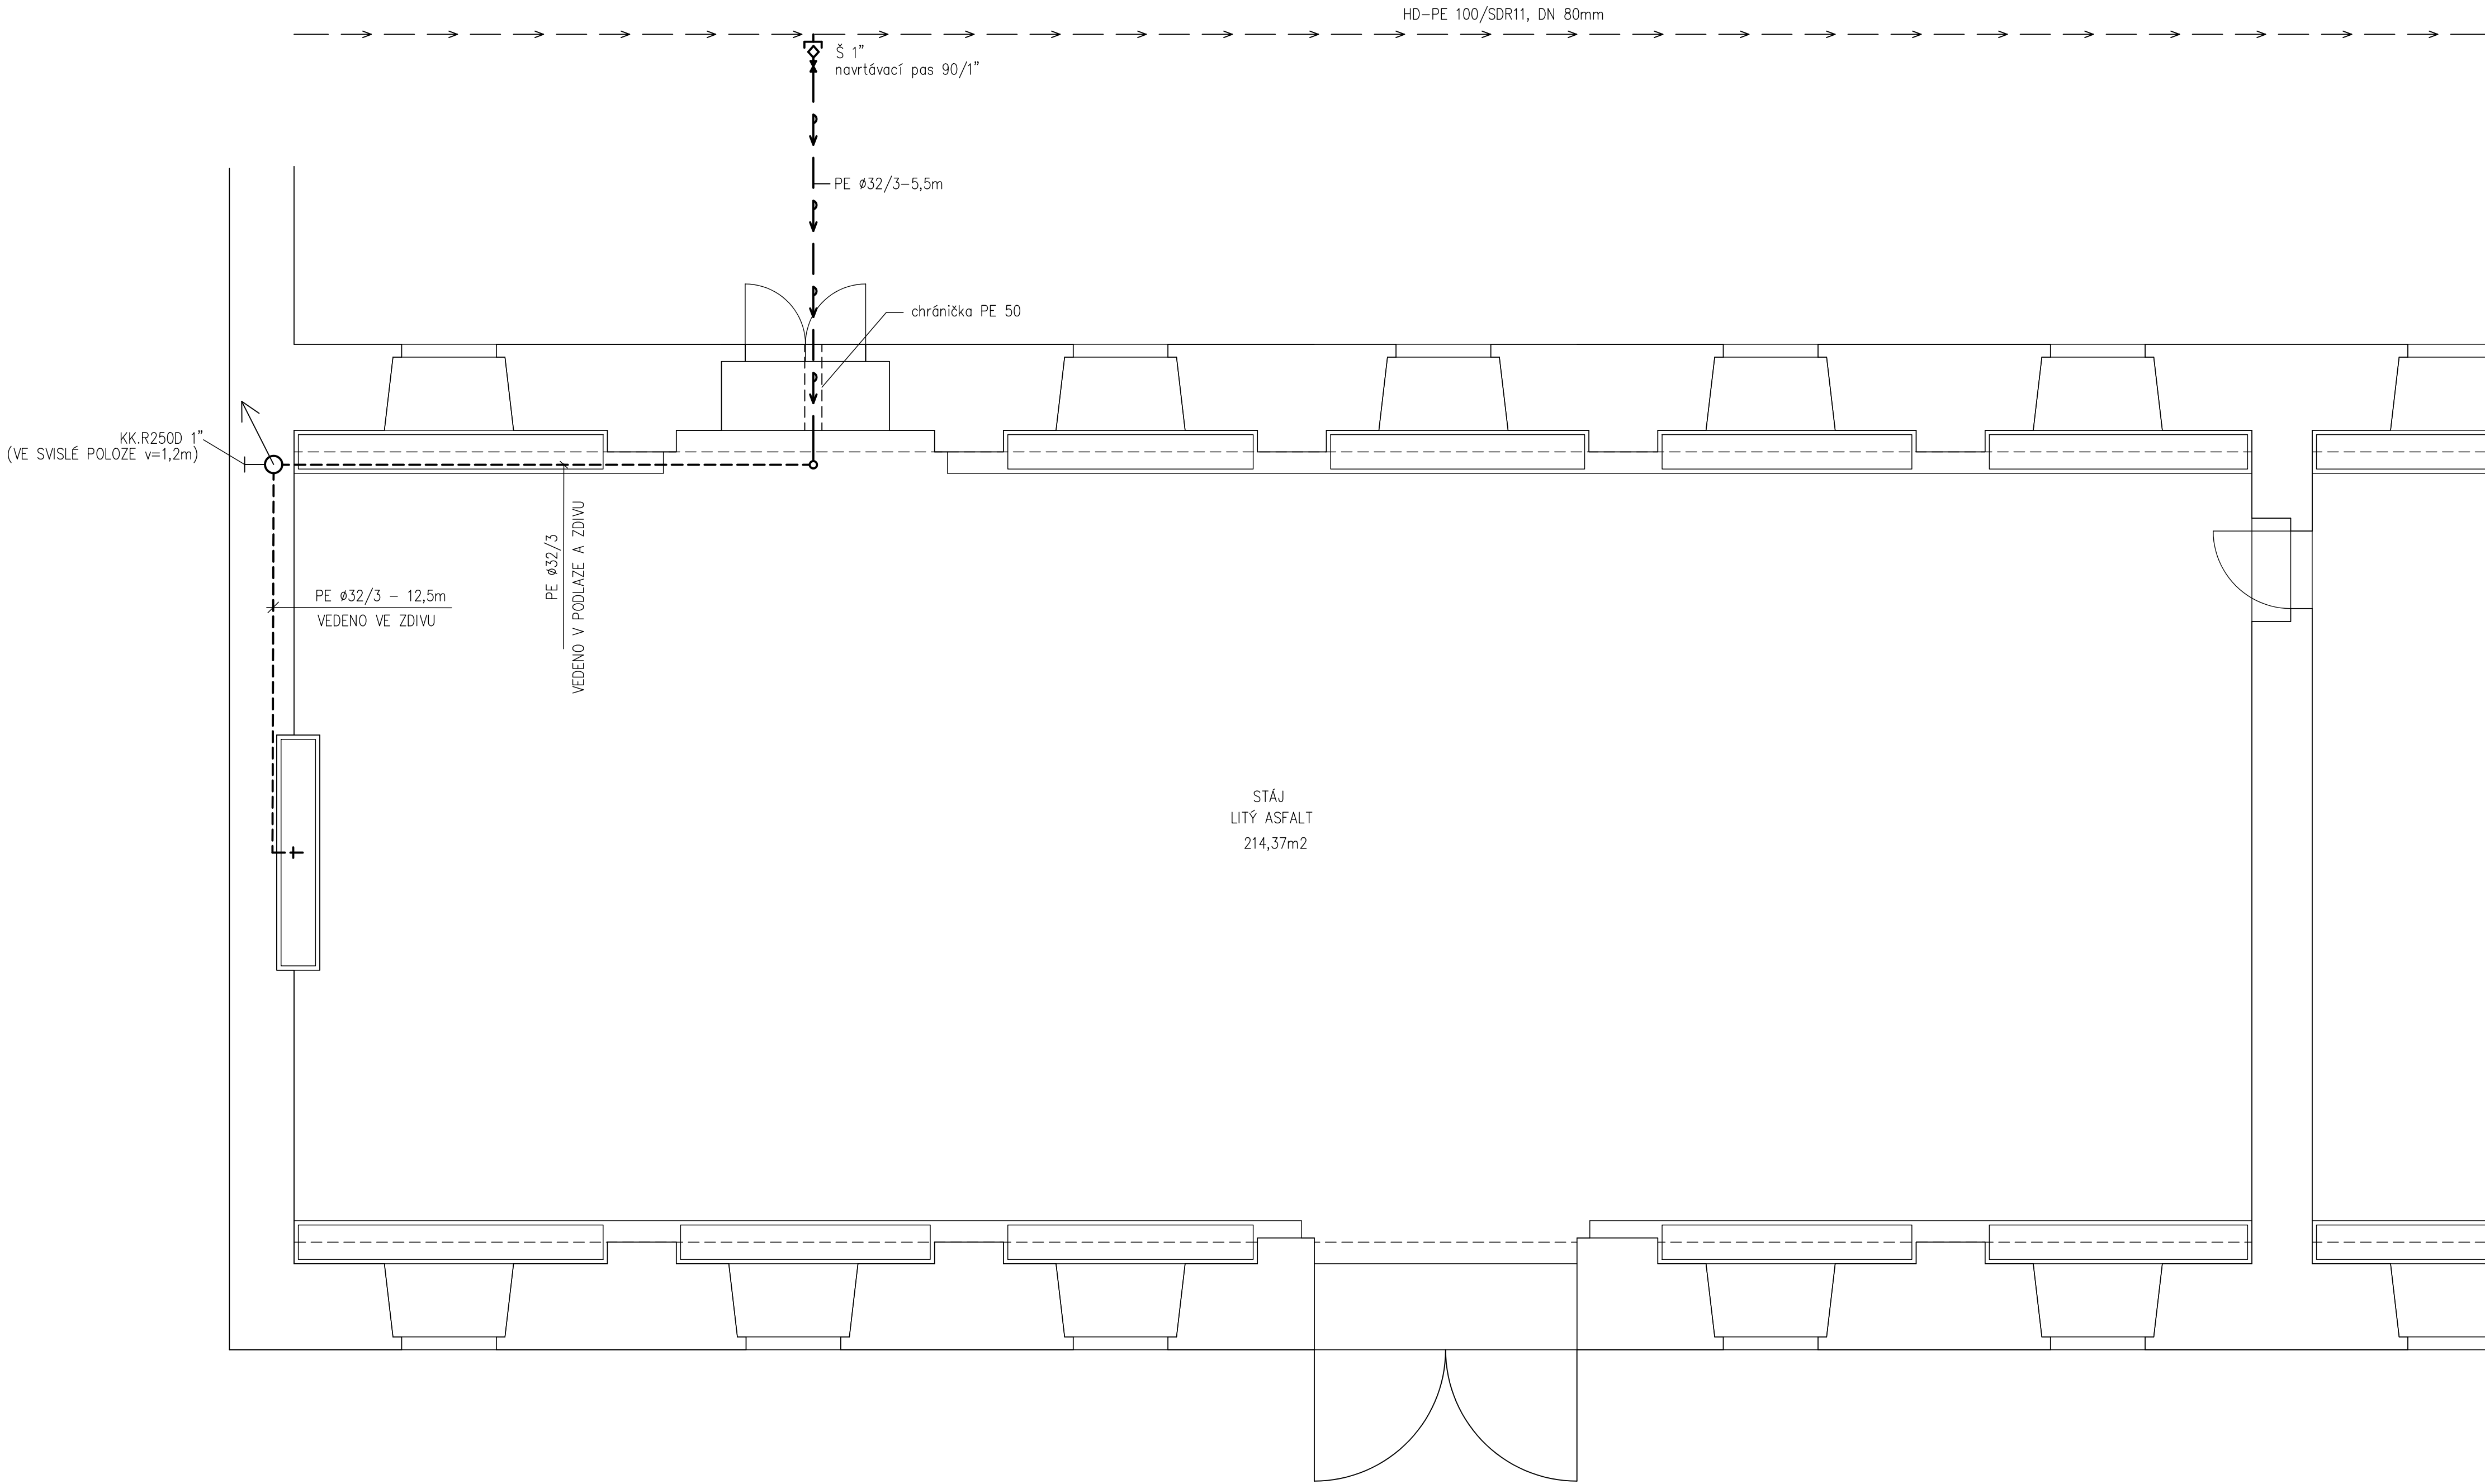


LEGENDA ČAR

- — NAVRŽENÁ VODOVODNÍ PŘÍPOJKA
- NAVRŽENÝ VNITŘNÍ ROZVOD VODY
- — STÁVAJÍCÍ AREÁLOVÝ VODOVOD

POZNÁMKA

Před zahájením výkopových prací musí investor zajistit u příslušného správce vytyčení všech stávajících existujících podzemních vedení, včetně jejich řádného označení přímo na místě realizace. Všechny spojeby a křížení musí být prostorově uspořádány dle ČSN 736005. Poloha a hloubka stávajícího vodovodu bude upřesněna při realizaci. Napojení bude provedeno na stávající vodovod PE 80 (dle sdělení správce). Přípojka bude provedena z potrubí HDPE 100 SDR 11 d32 a to litinovým navrtávacím pasem s osazením litinového šoupěte a zemní soupravy s teleskopickou tyčí. Bude použito tyčí nebo trubek svařovaných elektrotvarovkami. U napájecích žlabů je navržen speciální mrazuvzdorný kohout z kovu a polymerů

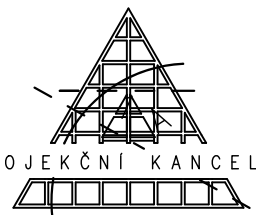VYPRACOVAL :		ZODPOVĚDNÝ PROJEKTANT :		PROJEKČNÍ KANCELÁŘ  Petr ČERNÝ
ING. PETR ČERNÝ		ING. PETR ČERNÝ		
INVESTOR : ZEMSKÝ HRĚBŮNEC PÍSEK s.p.o. U HRĚBŮNCE 479, PÍSEK 397 01		SAŽNOVA 763 MILEVSKO 399 01		
STAVBA : HŘIBÁRNA NOVÝ DVŮR — PODLAHY STÁJÍ		FORMÁT 2xA4 DATUM 6/2023 STUPEŇ DSP ZAK. ČÍSLO 17/2023		
OBSAH VÝKRESU : STÁJ 2 - VODOVOD		MĚŘÍTKO 1:50		Č.V. Z.T.2