

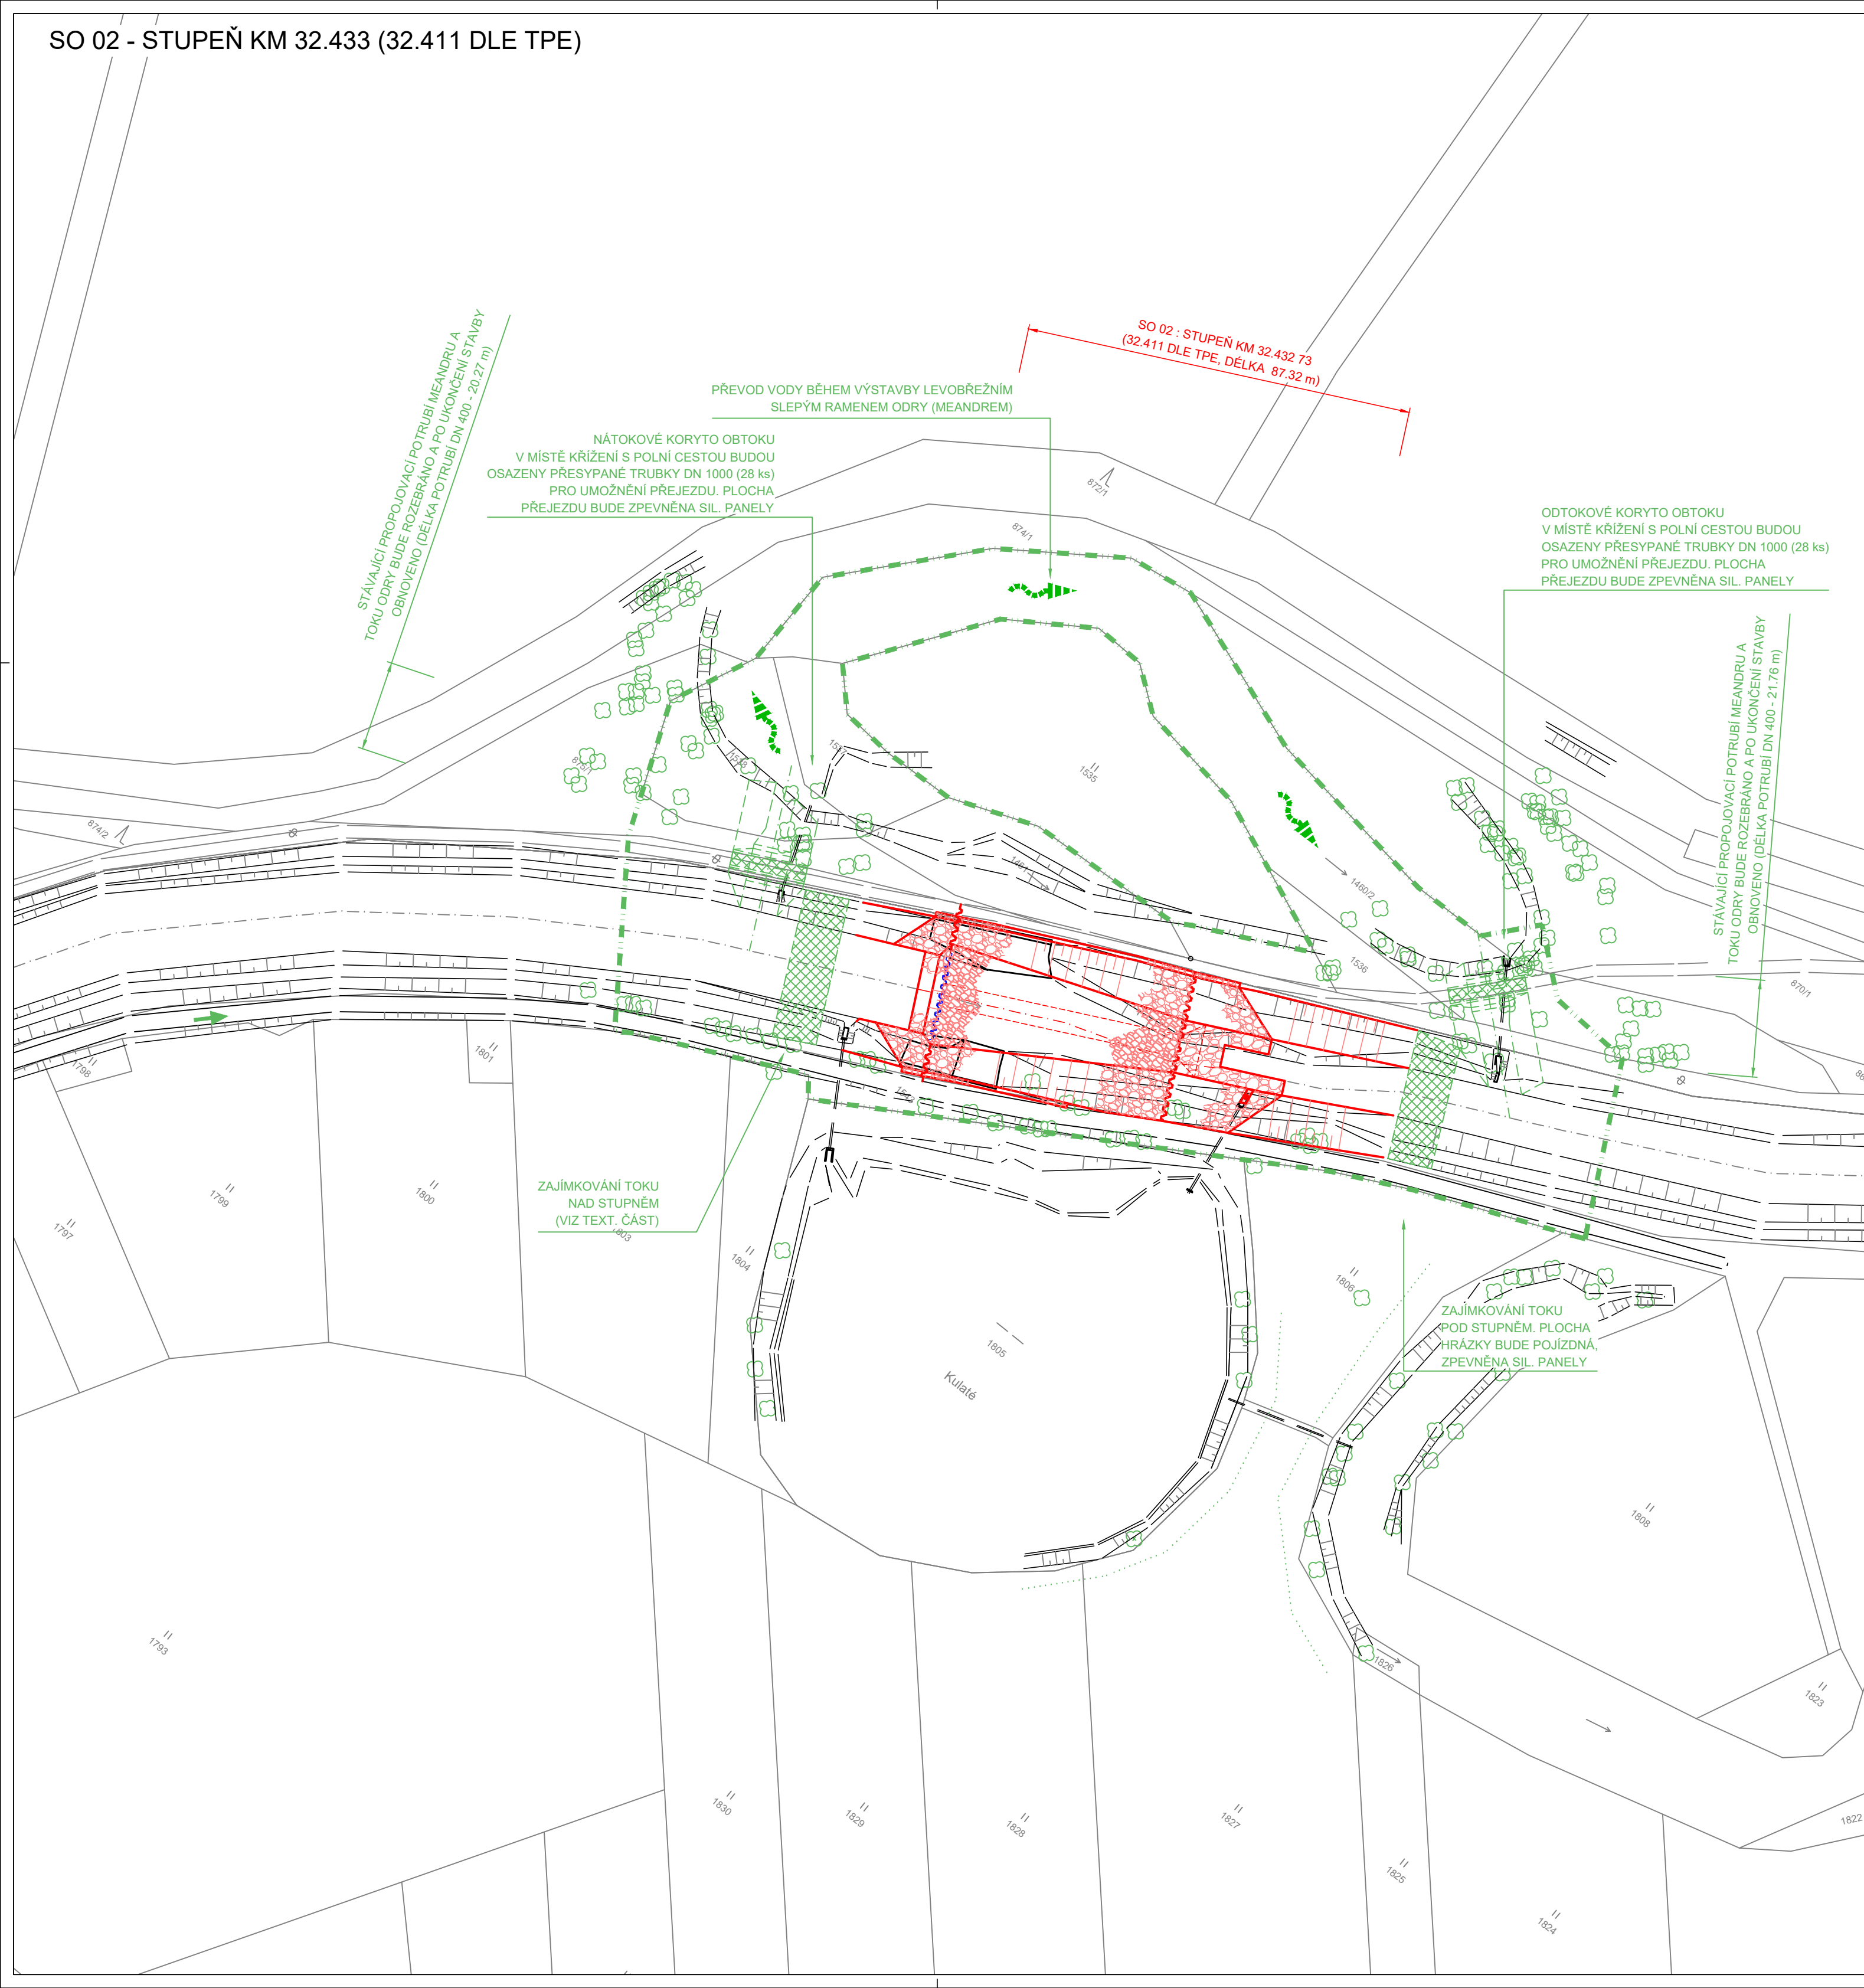


SO 02 - STUPEŇ KM 32.433 (32.411 DLE TPE)

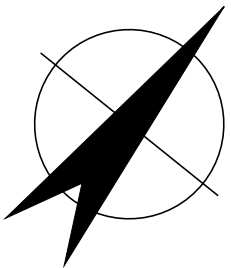

SO 01 - STUPEŇ KM 31.275

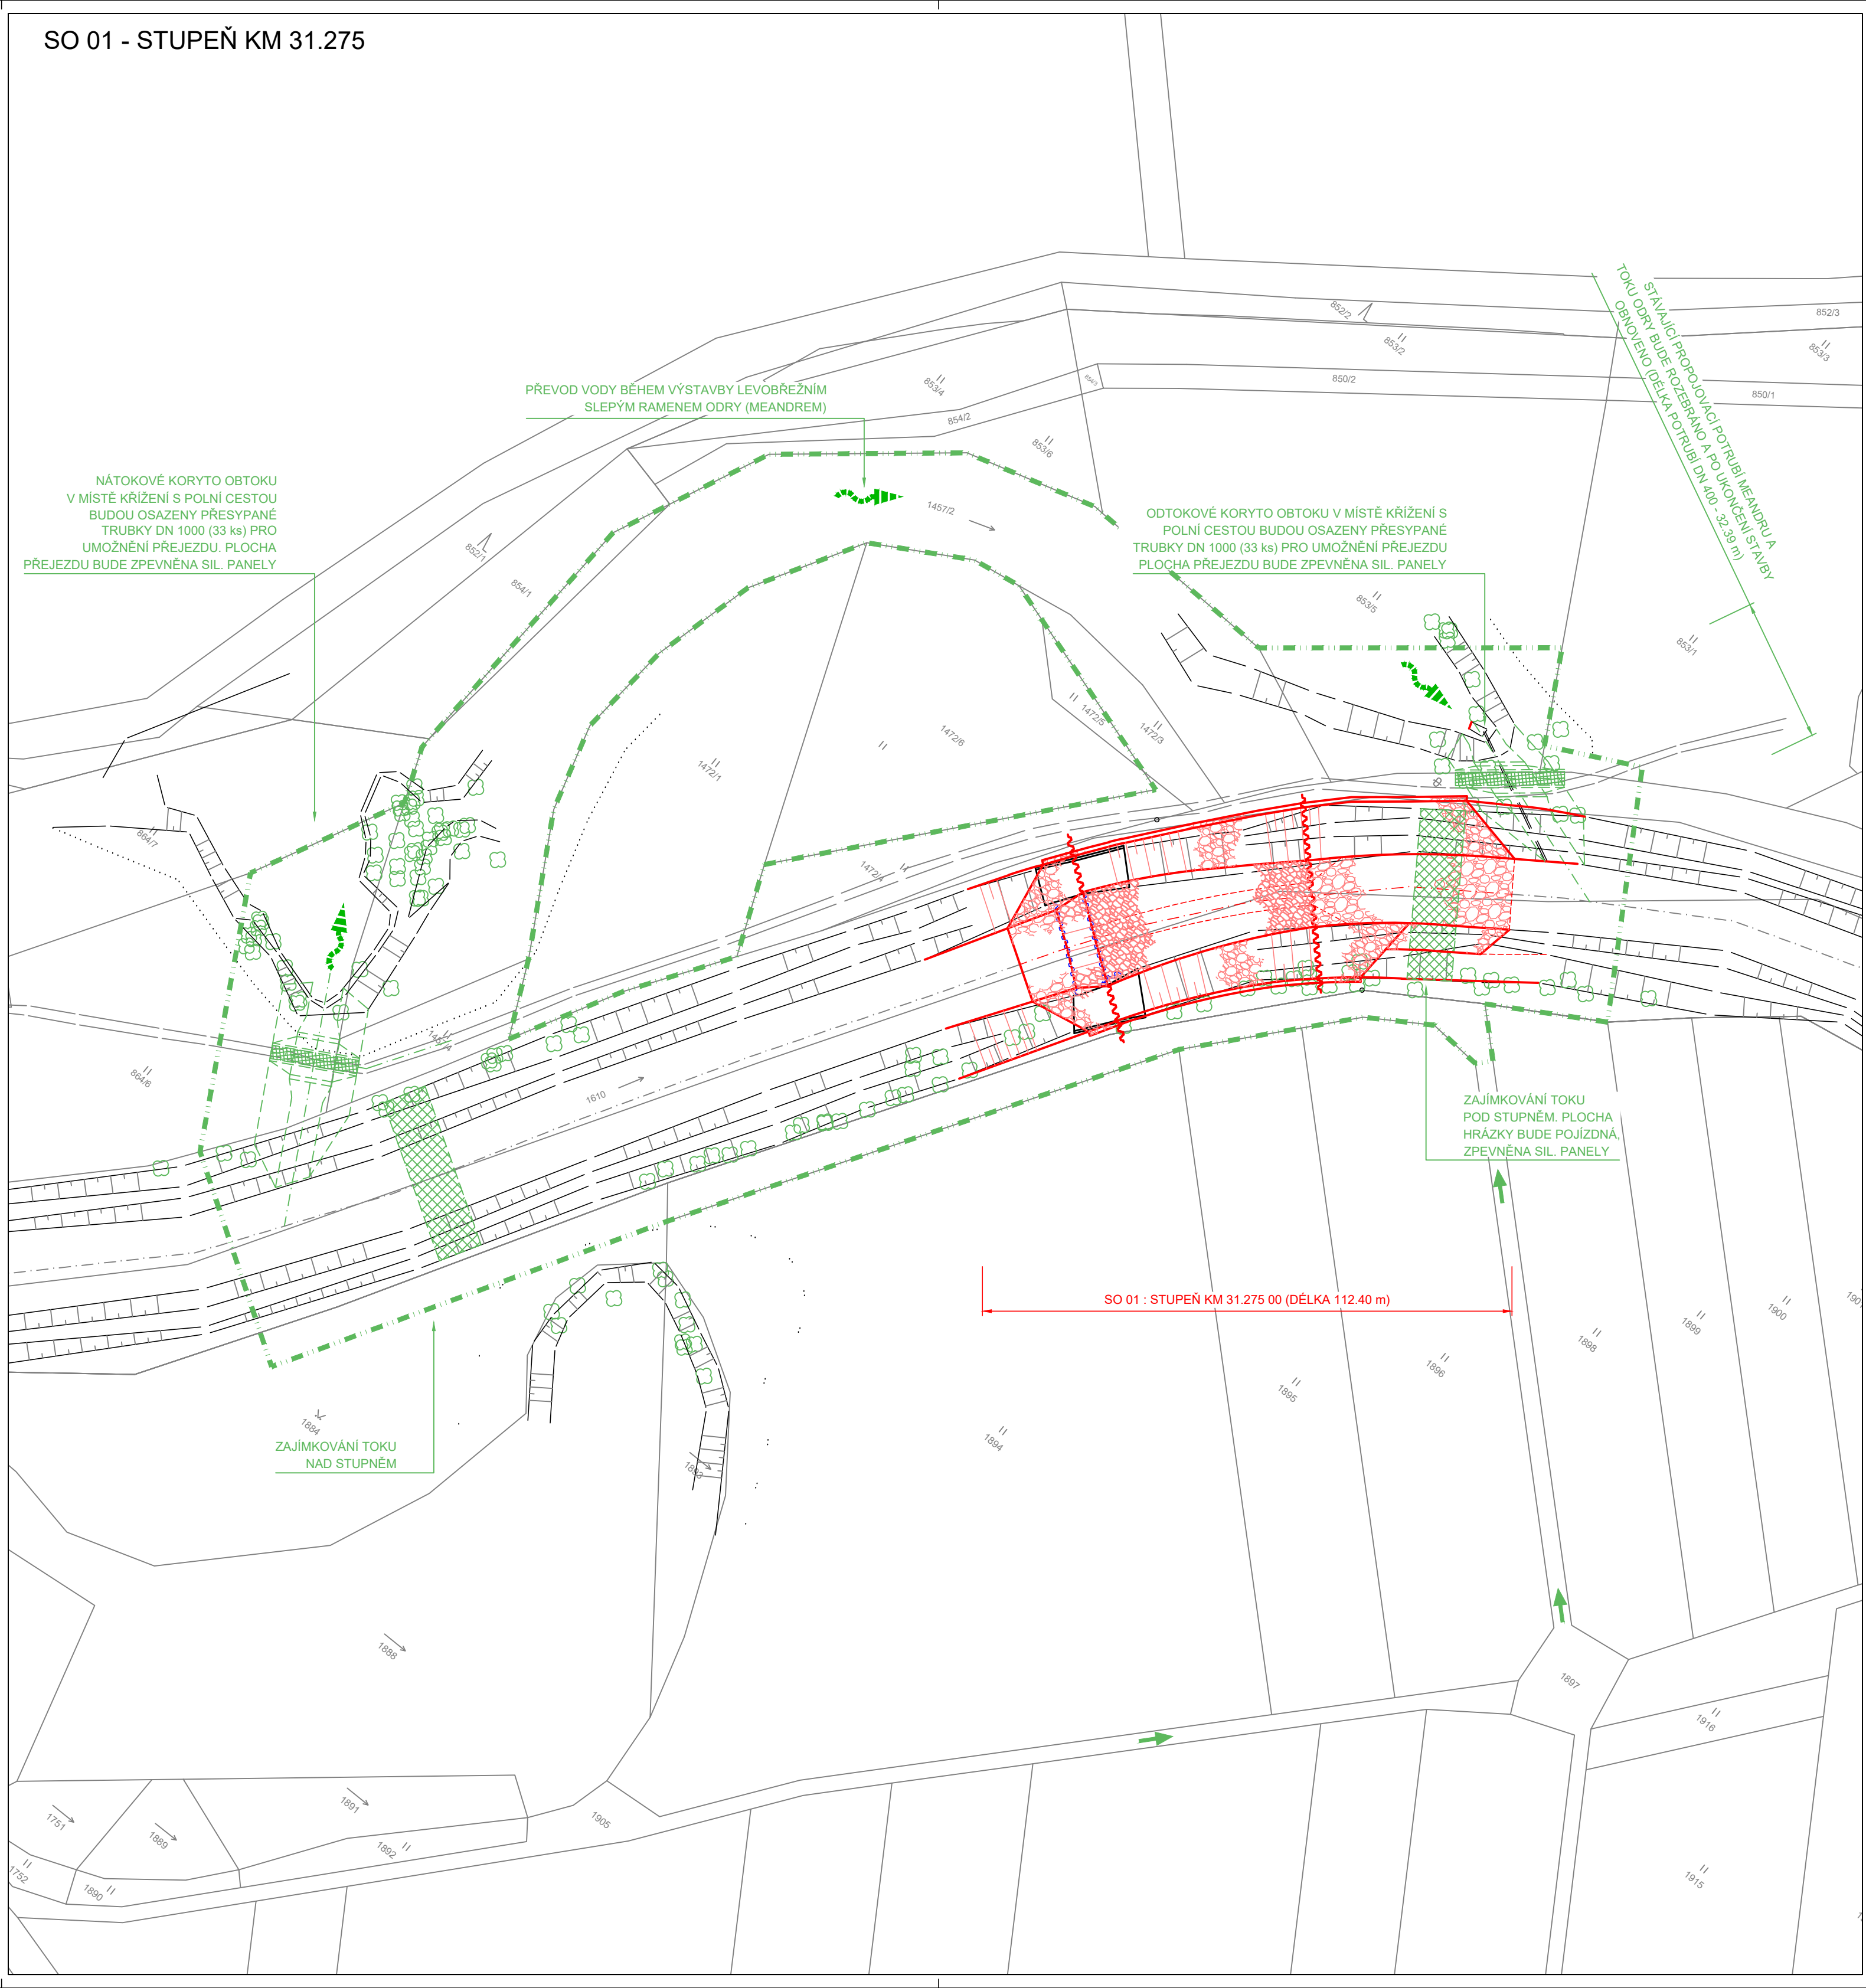

LEGENDA STAVBY :

- PŘÍJEZD NA STAVENIŠTĚ
- OBRYŠ (HRANY) STAVBY
- HRANICE MANIPULAČNÍHO PRUHU STAVBY

REVIZE Č.	DATUM	ZMĚNA	ČÍSLO SOUPRAVY:

SOUŘADNICOVÝ SYSTÉM : JTSK
VÝŠKOVÝ SYSTÉM : BpV
KATASTRÁLNÍ OZEMÍ : KOŠATKA, JISTEBNÍK

LINEPLAN s.r.o.

tel.: +420 597 578 449
fax: +420 597 579 047
GSM: +420 603 534 547
e-mail: marek.bohac@lineplan.cz

28. října 2663/150, 702 00, Ostrava-Moravská Ostrava

OBJEDNATEL	Povodí Odry, státní podnik		
ODPOVĚDNÝ PROJ. OBJ., PS	ING. MAREK BOHÁČ	ING. MAREK BOHÁČ	KONTROLOVAL
ING. MAREK BOHÁČ	ING. MAREK BOHÁČ	ING. MAREK BOHÁČ	-
KRAJ : MORAVSKOSLEZSKÝ	POVĚŘENÝ OÚ : MM OSTRAVY; MěÚ BÍLOVEC		OBEC : KOŠATKA, JISTEBNÍK
AKCE	ODRA, JISTEBNÍK, KOŠATKA N. O. - ZPRŮCHODNĚNÍ SPÁDOVÝCH OBJEKTŮ V KM 31.3 A 32.4, ST. Č. 5878		STUPEŇ PD
			DPS
			DATUM
			11/2022
			ARCH. ČÍSLO
			14/22/3 - A - 08
			POČ. FORMÁTŮ
			5 x A4
			MĚŘÍTKO
			1 : 1 000
NÁZEV PŘÍLOHY	SITUACE ZOV		Č. PŘÍLOHY
			C.4.1.1