


PODÉLNÝ PROFIL

VÝŠKOVÝ SYSTÉM - Balt p. v.
MĚŘITKO DÉLEK - 1 : 5000
MĚŘITKO VÝŠEK - 1 : 100

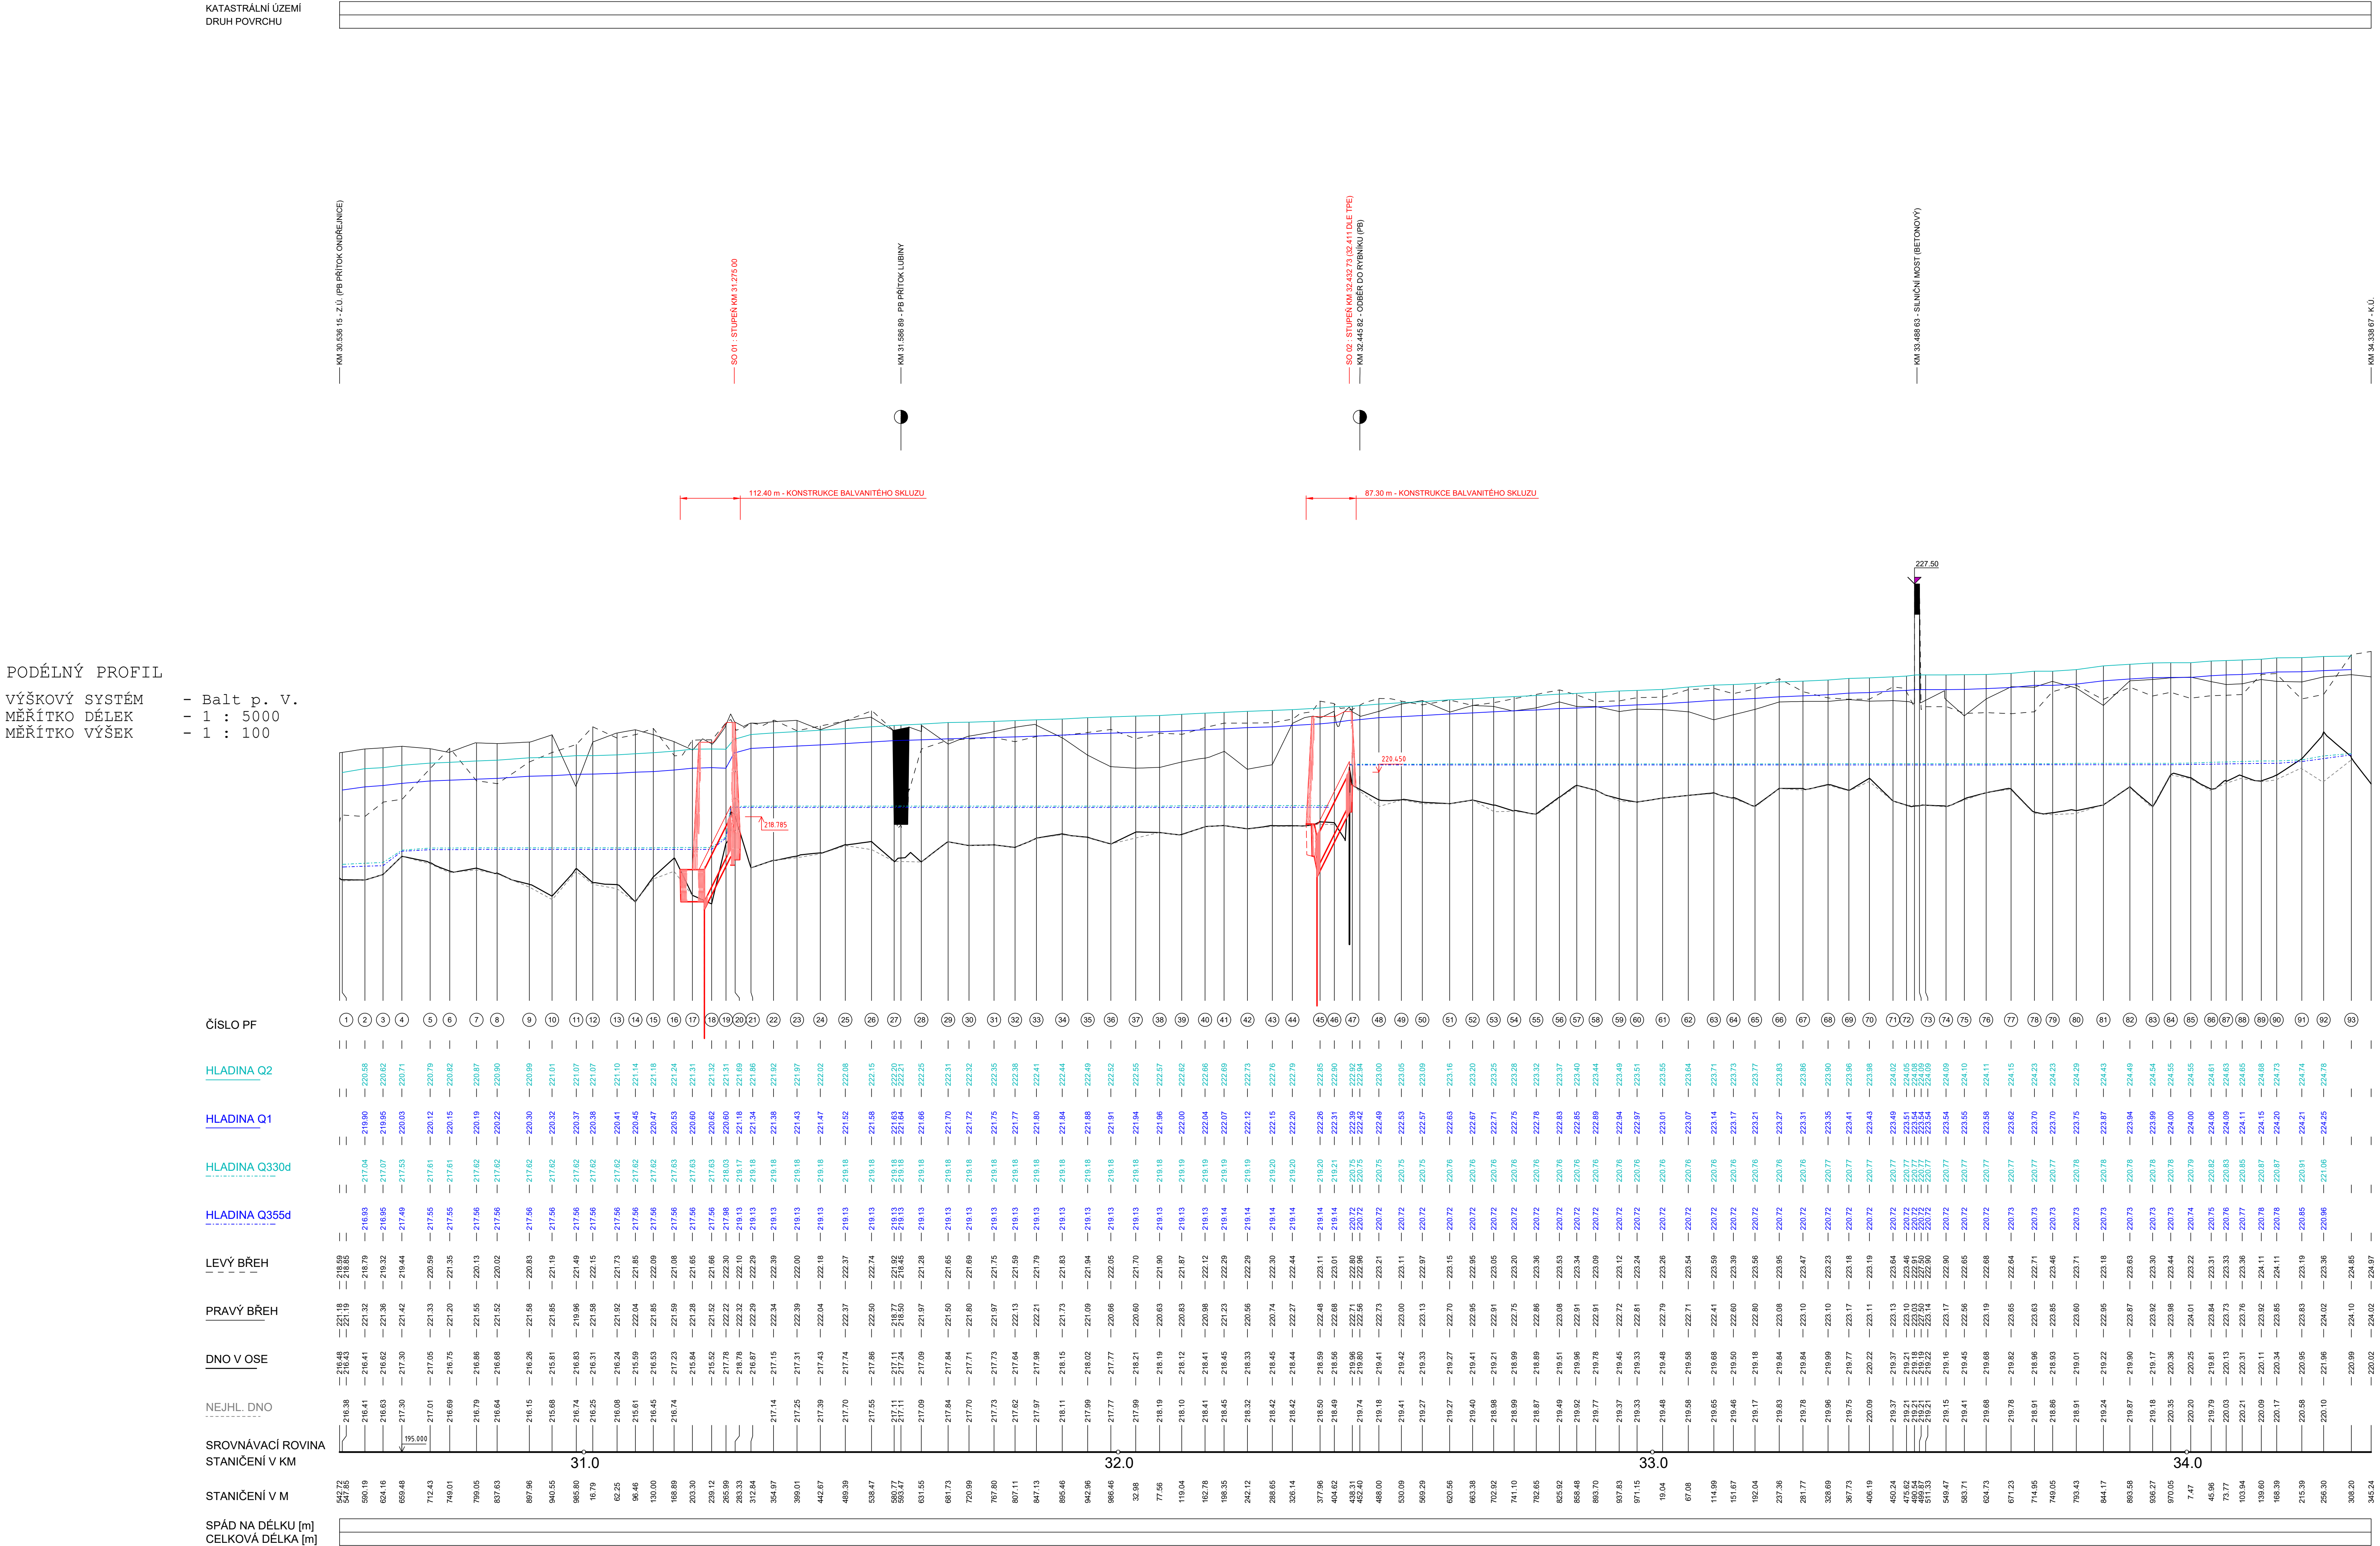

REVIZE Č.	DATUM	ZMĚNA	ČÍSLO SOUPRAVY:

SOUŘADNICOVÝ SYSTÉM : JTSK
VÝŠKOVÝ SYSTÉM : BpV
KATASTRÁLNÍ ÚZEMÍ : KOŠATKA, JISTEBNÍK

LINEPLAN s.r.o.

tel.: +420 597 578 449
fax: +420 597 579 047
GSM: +420 603 534 547
e-mail: marek.bohac@lineplan.cz

OBJEDNATEL	Povodí Odry, státní podnik		
DOPROVEDNÝ PROJ. OBJ. PS	ING. MAREK BOHÁČ	NAVRHL. VYPRACOVAL	ING. MAREK BOHÁČ
KRAJ : MORAVSKOSLEZSKÝ	POVĚŘENÝ OÚ : MM OSTRAVY, MĚÚ BÍLOVEC	OBEC : KOŠATKA, JISTEBNÍK	
AKCE	ODRA, JISTEBNÍK, KOŠATKA N. O. - ZPRŮCHODNĚNÍ SPÁDOVÝCH OBJEKTŮ V KM 31.3 A 32.4, ST. Č. 5878		
DATUM	11/2022	DPS	
ARCH. ČÍSLO	14/223 - A - 05	POČ. FORMÁTŮ	11 x A4
MĚŘITKO	1 : 5 000/100	Č. PŘÍLOHY	