





VD DOLNÍ BEŘKOVICE – STŘEDNÍ JEZOVÉ POLE

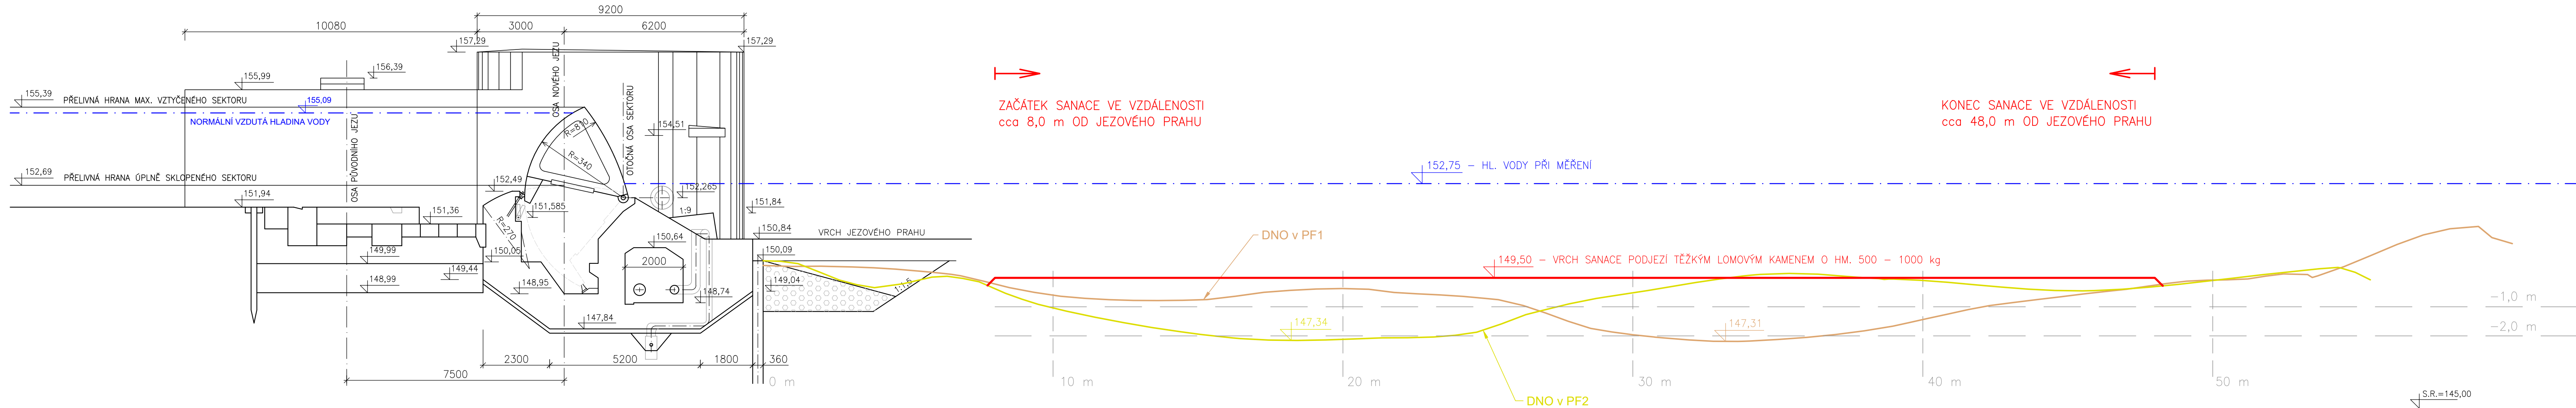

KÓTOVÁNO V mm
SOUŘADNÝ SYSTÉM JTSK
VÝŠKOVÝ SYSTÉM BALZ PO VYROVNÁNÍ



FORMÁT 5 A4

Ved. odd. proj.	Ing. Petr VÁVRA		Autor. ing.	Ing. Jiří DOSTÁL	 <div>Povodí Labe, státní podnik Vita Nejedlého 951/8 Střezské Předměstí 500 03 Hradec Králové</div>	
Zodp. proj.	Ing. Jiří DOSTÁL		Kreslil	Ing. Jiří DOSTÁL		
Kraj:	Středočeský	Obec:	Dolní Beřkovice	K.Ú.:		Dolní Beřkovice
Investor:	Povodí Labe, státní podnik, OIČ, Hradec Králové					
<div>Název akce:</div> <div>VD DOLNÍ BEŘKOVICE, SANACE DNA PODJEZÍ</div>					POVODÍ LABE	
					Datum	prosinec 2020
					Stupeň	DSJ
					Pořadové číslo	3607
<div>Příloha:</div> <div>Podélné řezy podjezím</div>					<div>Číslo stavby 139170003</div> <div>Měřítko 1 : 100</div>	<div>Č. přílohy D.3</div>