


PREFABRIKOVANÉ DÍLCE A PROSTUPY
M 1:150

Legenda

Geodetické zaměření

Linie stavby

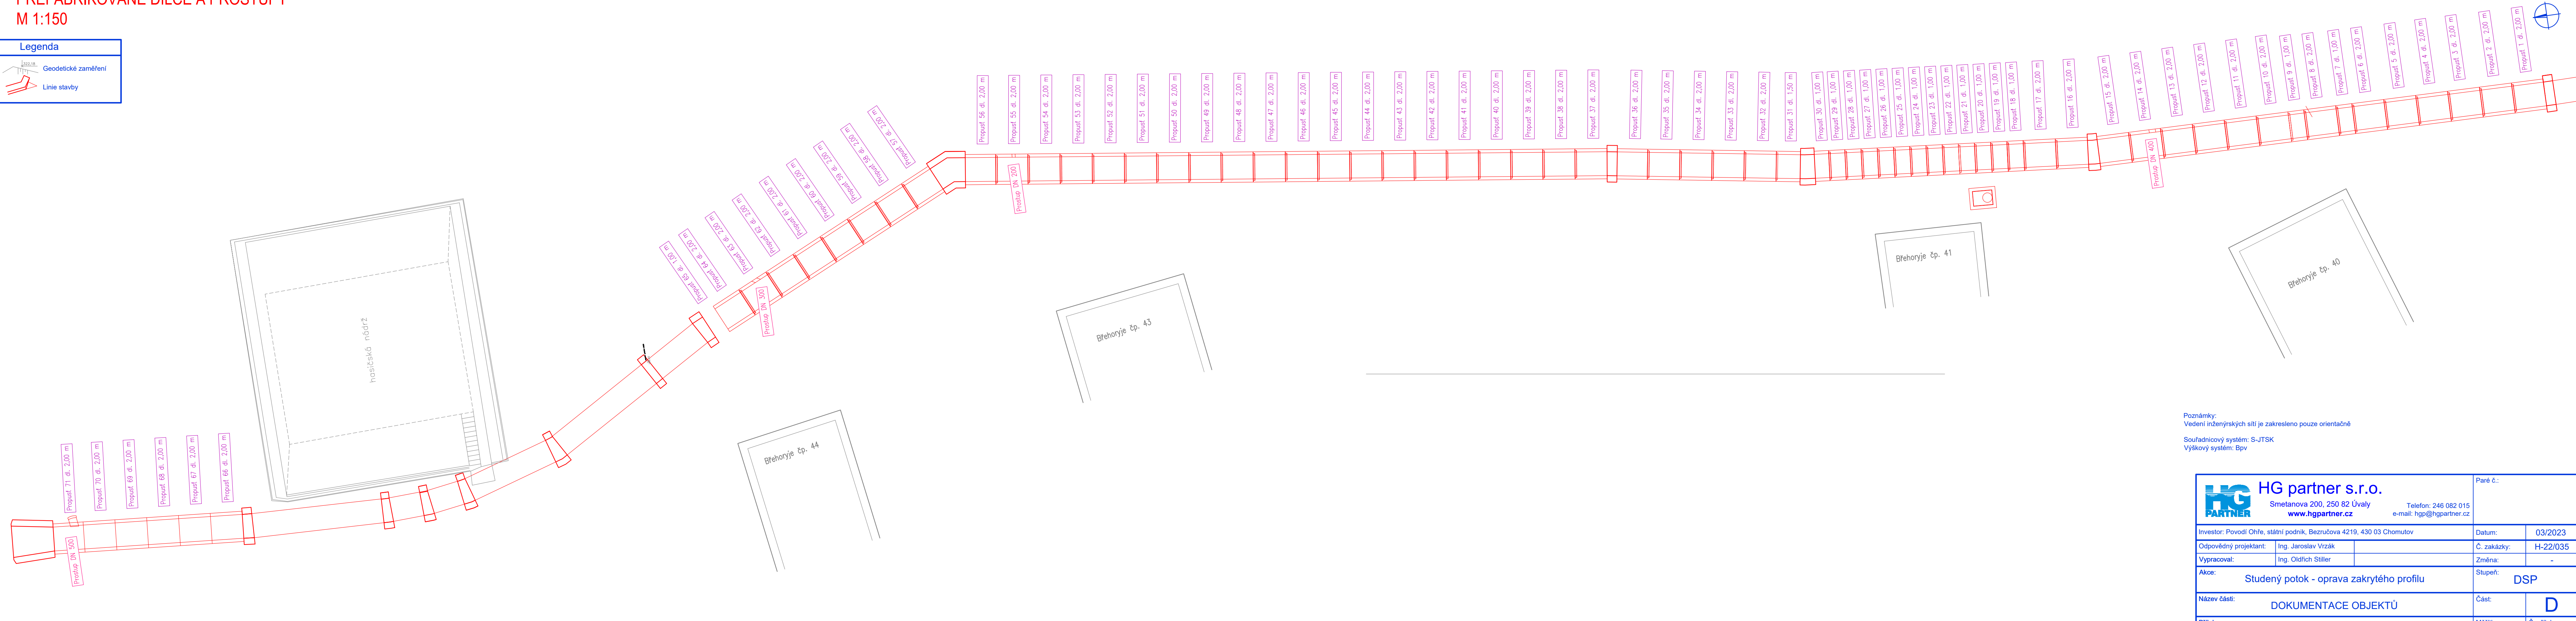

Poznámky:
Vedení inženýrských sítí je zakresleno pouze orientačně

Souřadnicový systém: S-JTSK
Výškový systém: Bpv

<div><div>HG partner s.r.o.</div><div>Smetanova 200, 250 82 Úvaly www.hgpartner.cz</div></div> <div>Telefon: 246 082 015 e-mail: hgp@hgpartner.cz</div>		Paré č.:	
Investor: Povodí Ohře, státní podnik, Bezručova 4219, 430 03 Chomutov		Datum:	03/2023
Odpovědný projektant:	Ing. Jaroslav Vrzák	Č. zakázky:	H-22/035
Vypracoval:	Ing. Oldřich Stiller	Změna:	-
Akce: Studený potok - oprava zakrytého profilu		Stupeň: DSP	
Název části: DOKUMENTACE OBJEKTŮ		Část:	D
Příloha: PREFABRIKOVANÉ DÍLCE A PROSTUPY		Měřítko: 1:150	Č. přílohy: D.10