
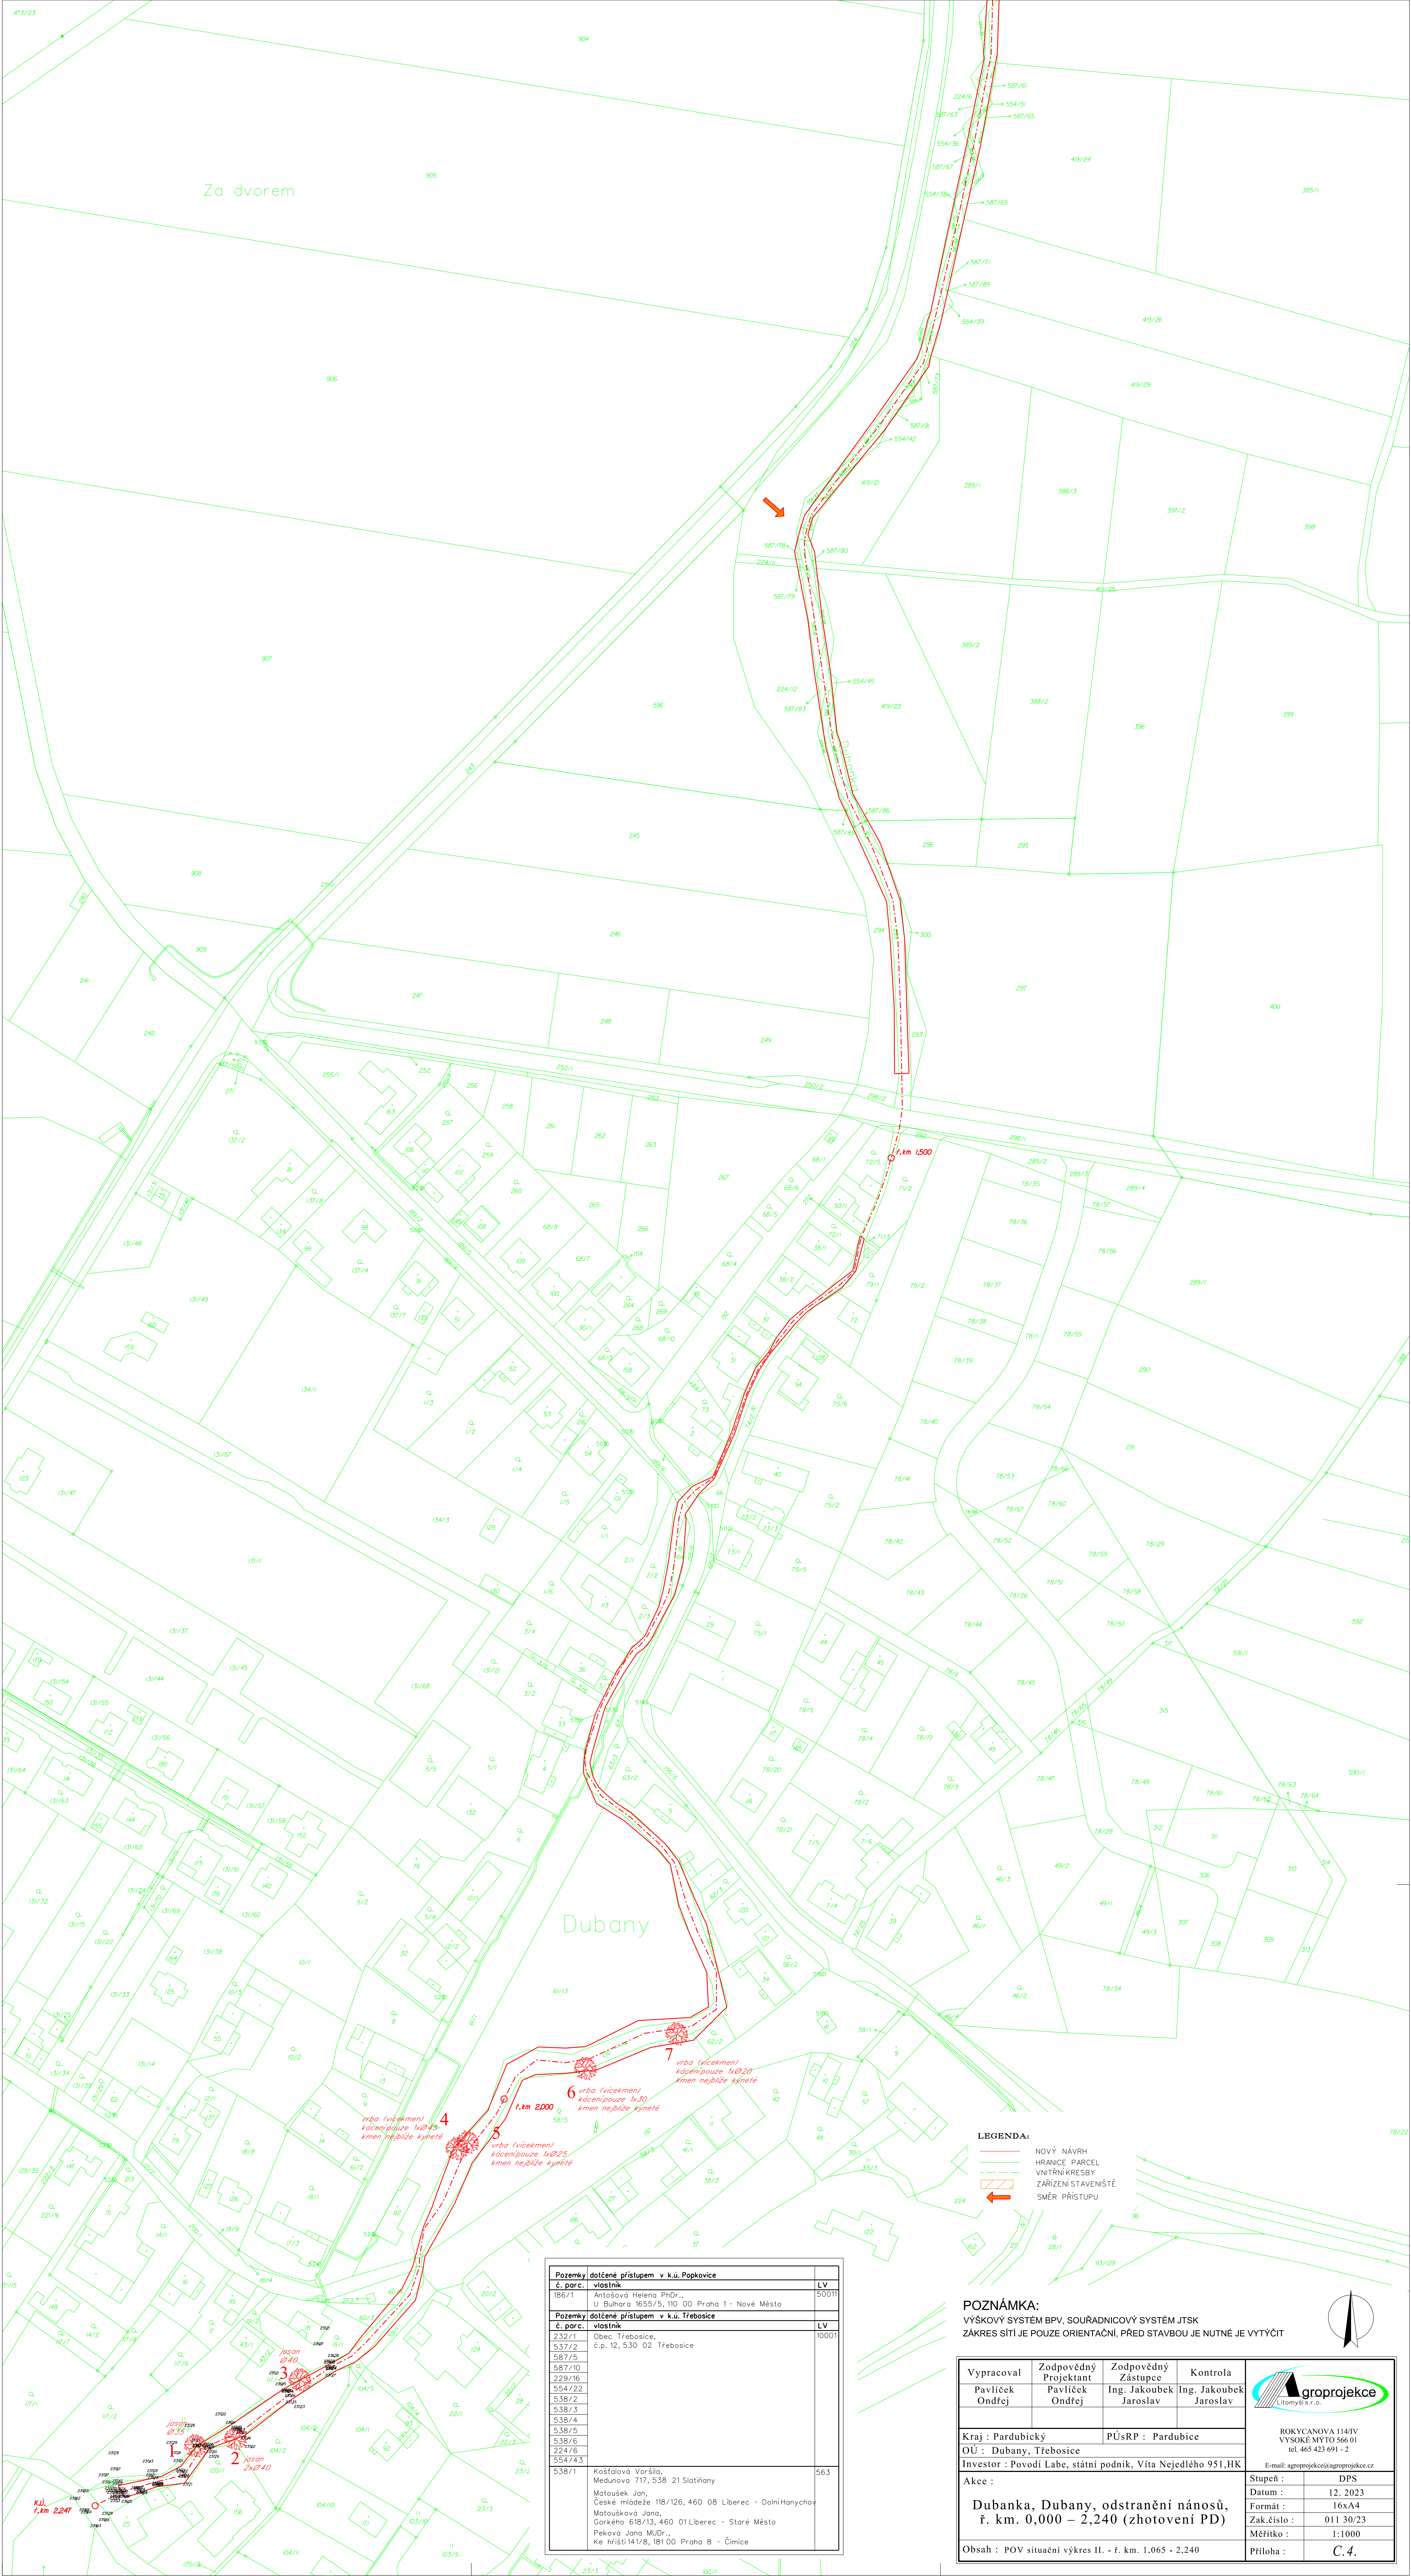


Pozemky dotčené přístupem v k.s. Popkovice		
C. parc.	vlastník	LV
558/1	Andriuska Helena PhDr., U Buhara 1655/5, 110 00 Praha 1 - Nové Město	50011
Pozemky dotčené přístupem v k.s. Trebosice		
C. parc.	vlastník	LV
232/1	Obec Trebosice, č.p. 12, 530 02 Trebosice	10001
537/2		
587/5		
587/10		
229/16		
534/22		
538/2		
538/3		
538/4		
538/5		
538/6		
724/6		
534/43		
538/1	Košdová Věra, b. Medunova 77, 538 21 Slatiny	563
Matoušek Jan, České Město 118/126, 460 08 Liberec - Dolní Hanychovy Matoušková Jana, Gorkého 618/3, 460 01 Liberec - Staré Město Peková Jana MUDr., Ke hřbitvu 181, 181 00 Praha 8 - Činčovice		

POZNÁMKA:
VÝŠKOVÝ SYSTÉM BPV, SOUŘADNICOVÝ SYSTÉM JTSK
ZÁKRES SÍTÍ JE POUZE ORIENTAČNÍ, PŘED STAVBOU JE NUTNÉ JE VYTÝČIT

Vypracoval	Zodpovědný Projektant	Zodpovědný Zástupce	Kontrola	
Pavlíček Ondřej	Pavlíček Ondřej	Ing. Jakoubek Jaroslav	Ing. Jakoubek Jaroslav	
Kraj : Pardubický		PÚSRP : Pardubice		ROZKRYVÁNÁVA 1141V VYSOKÉ MYTO 566/01 tel. 465 433 691 - 2
OÚ : Dubany, Trebošice				E-mail: agroprojekce@agroprojekce.cz
Investor : Povodí Labe, státní podnik, Víta Nejedlého 951, HK				
Ake :				Stupeň : DPS Datum : 12. 2023 Zak. číslo : 16X/24 Form. číslo : 011 30/23 Měřítko : 1:1000
Dubňanka, Dubany, odstranění nánosů, f. km. 0,000 – 2,240 (zhotovení PD)				Příloha : C, A
Obsah : POV situací výkres I. - f. km. 0,000 - 1,065				



Pozemky dotčené přístupem v k.ú. Popkovice		LV
6. parc.	Vlastník	500/1
186/1	Antošova Helena PhDr., U Buhara 1655/5, 110 00 Praha 1 - Nové Město	
Pozemky dotčené přístupem v k.ú. Trebovice		LV
6. parc.	Vlastník	1000/1
232/1	Obec Trebovice, č.p. 12, 530 02 Trebovice	
537/2		
587/5		
587/10		
229/16		
554/22		
538/2		
538/3		
538/4		
538/5		
538/6		
224/6		
554/43		
538/1	Kašalová Věra, 538 21 Slatiňany, Medunova 717, 538 21 Slatiňany, Matouškov Ján, České mládeže 118/126, 460 08 Liberec - Dolní Hanychov, Matoušková Jana, Gorkého 618/13, 460 01 Liberec - Staré Město Peková Jana MUDr. Ke Hrástě 141/8, 181 00 Praha 8 - Čimice	563

LEGENDA:
— NOVÝ NÁVRH
— HRANICE PARCEL
— VNITŘNÍ KŘESBY
— ZÁŘÍZENÍ STAVENÍSTÉ
— SMĚR PŘÍSTUPU

POZNÁMKA:
VÝKOVÝ SYSTÉM BPV, SOUŘADNICOVÝ SYSTÉM JTSK
ZÁKRES SÍTÍ JE POUZE ORIENTAČNÍ, PŘED STAVBOU JE NUTNÉ JE VYTÝČIT

Vypracoval Pavliček Ondřej	Zodpovědný Projektant Pavliček Ondřej	Zodpovědný Zástupce Ing. Jakoubek Jaroslav	Kontrola Ing. Jakoubek Jaroslav
Kraj : Pardubický OÚ : Dubany, Trebovice Investor : Povodí Labe, státní podnik, VITA Nejedlého 951.HK Akce : Dubanka, Dubany, odstranění násosů, ř. km. 0,000 – 2,240 (zhotovení PD)	PÚsRP : Pardubice		
Obsah : POV situací výkres II. - ř. km. 1,065 - 2,240		Rokyčanova 114/IV VYSOKÉ MYTO 566 01 tel. 465 423 001 - 2 E-mail: agropojekce@agropojekce.cz	
		Stupeň : Datum : Formát : Zak číslo : Měřítko :	DPS 12.2023 16xA4 011 30/23 1:1000
		Příloha : C. 4.	