


NOVÝ NÁVRH  
HRANICE PARCEL  
VNITŘNÍ KRESBY

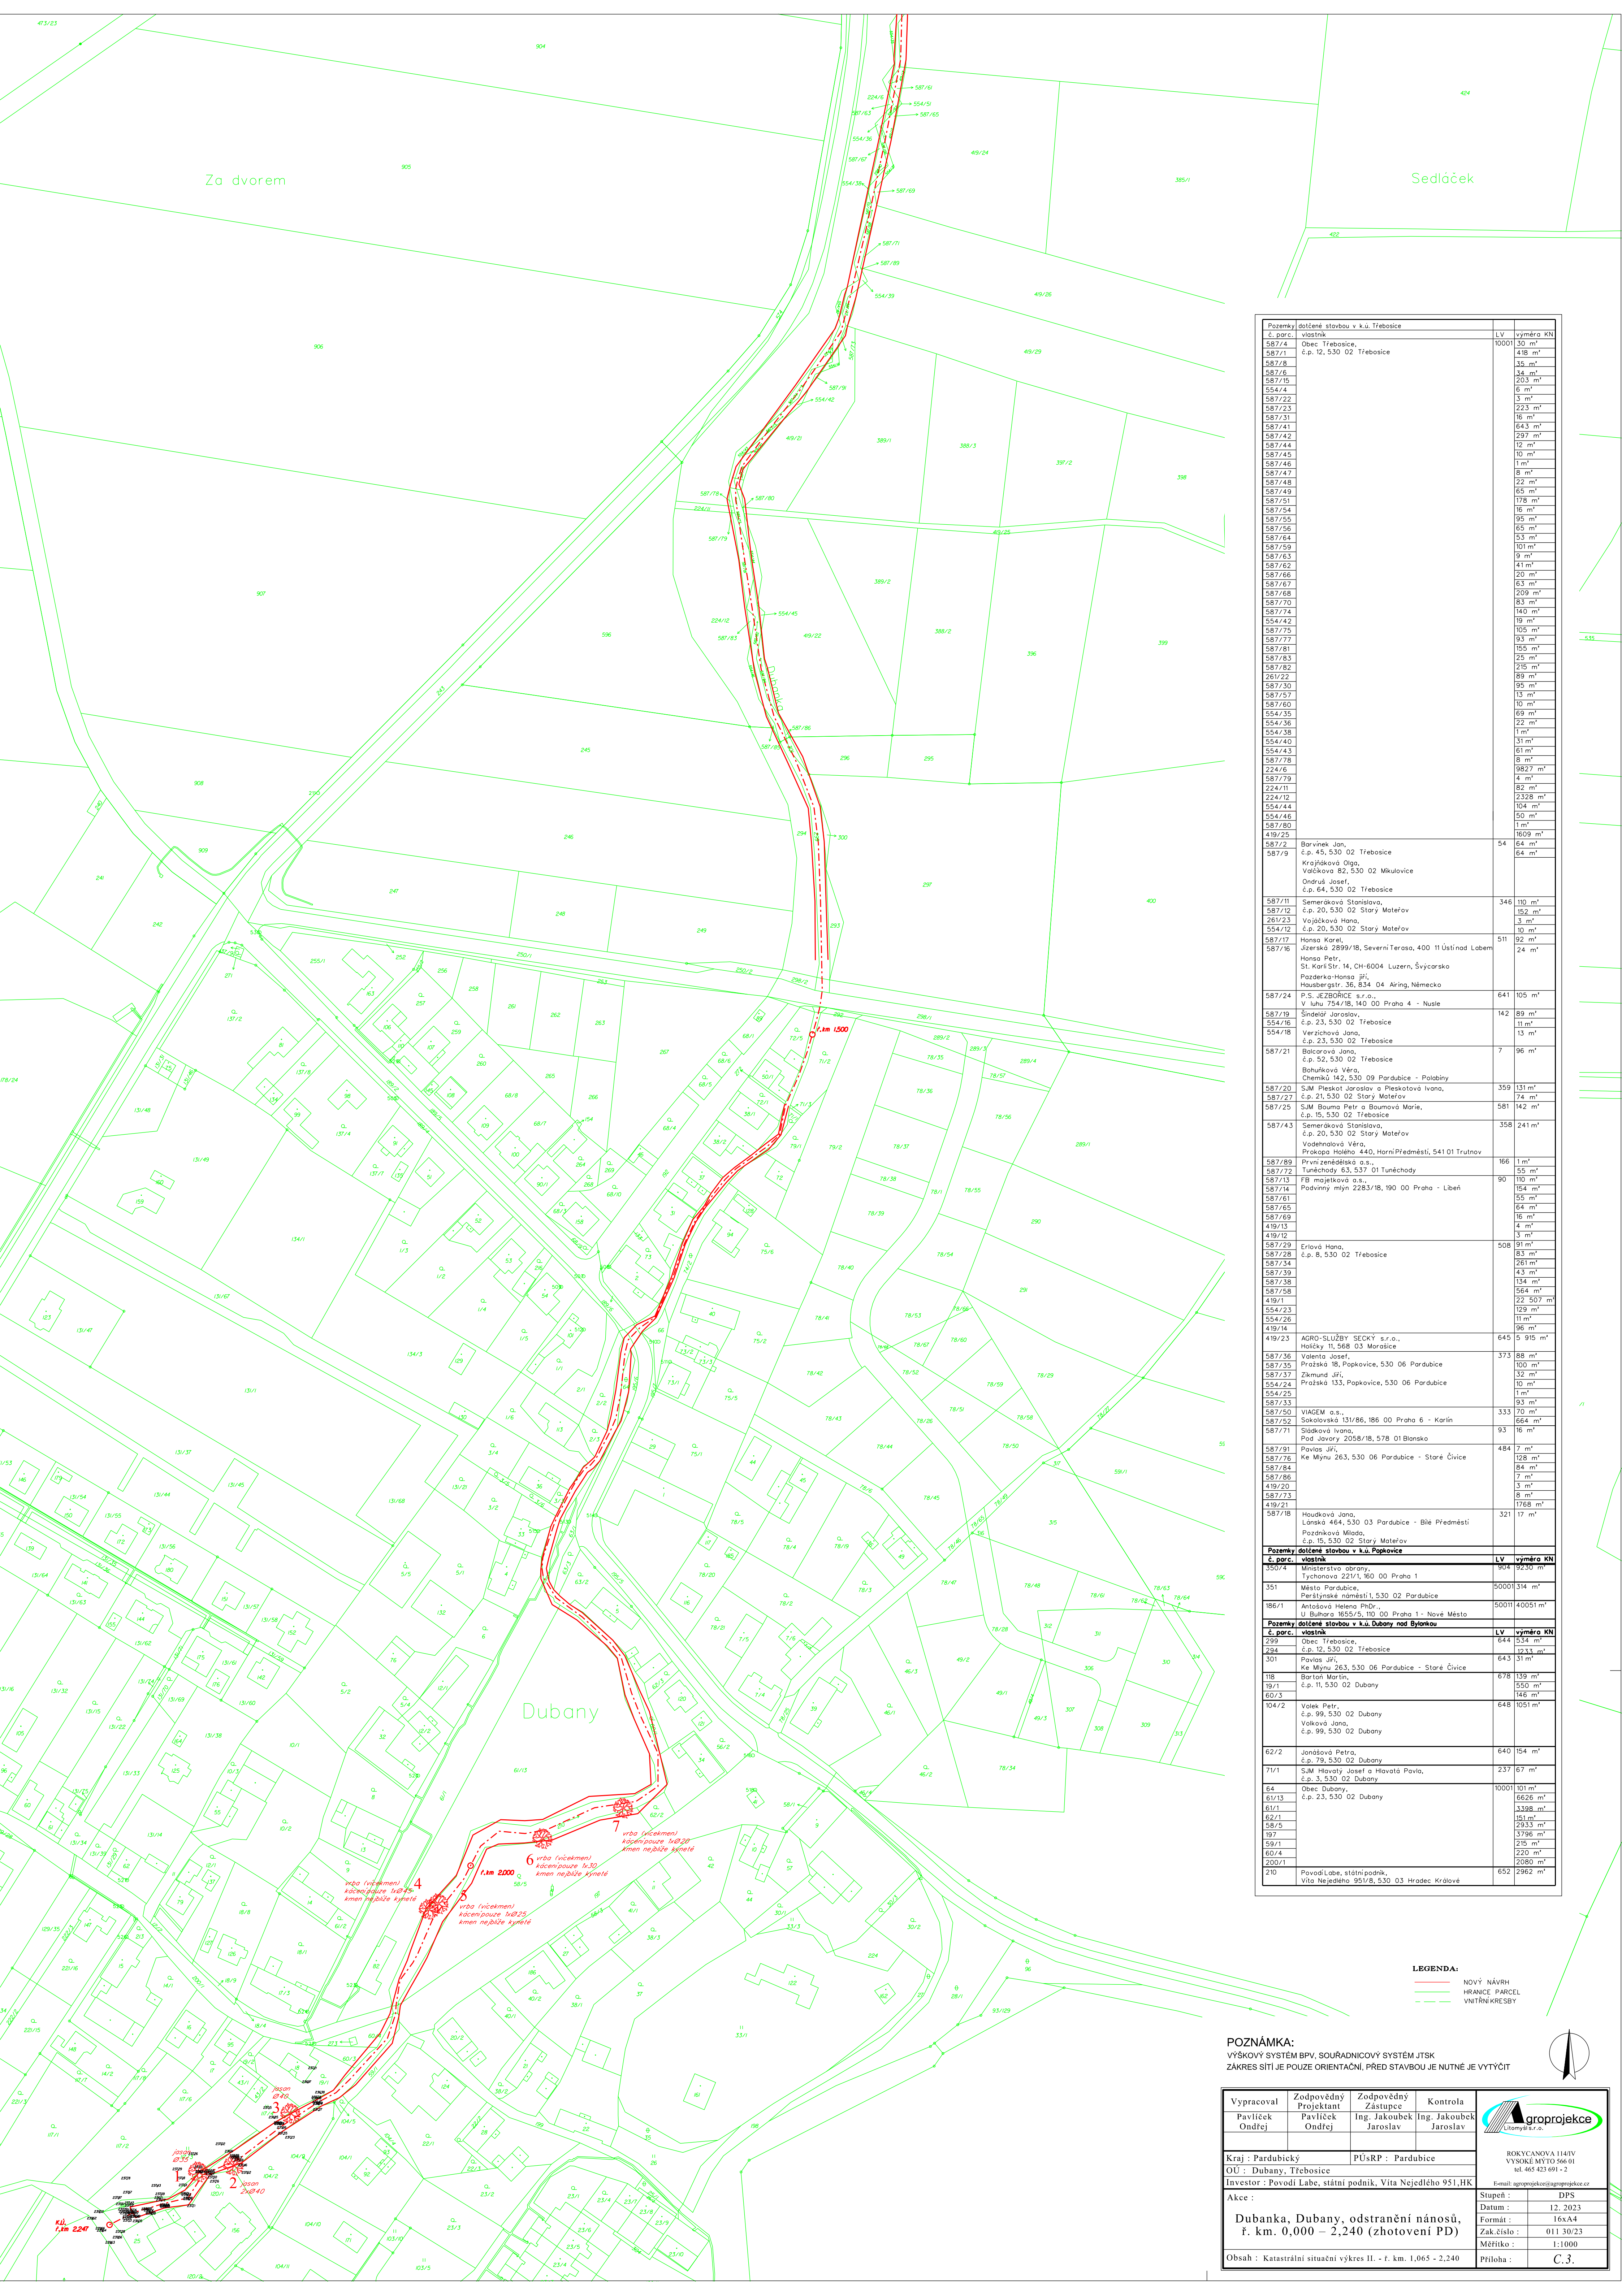






Parcely	dotčené stavbou v k.ú. Třebosice	LV	výměra KN
č. parc.	vlastník	1000/1	30 m²
587/4	Obec Třebosice,		418 m²
587/1	č.p. 12, 530 02 Třebosice		35 m²
587/8			34 m²
587/6			203 m²
587/5			6 m²
554/4			3 m²
587/22			223 m²
587/23			16 m²
587/31			643 m²
587/41			297 m²
587/42			12 m²
587/44			10 m²
587/45			1 m²
587/46			8 m²
587/47			22 m²
587/48			65 m²
587/49			178 m²
587/51			16 m²
587/54			95 m²
587/55			65 m²
587/56			53 m²
587/64			101 m²
587/59			9 m²
587/63			41 m²
587/62			20 m²
587/66			63 m²
587/67			209 m²
587/68			83 m²
587/70			140 m²
587/74			19 m²
554/42			105 m²
587/75			93 m²
587/77			155 m²
587/81			25 m²
587/83			215 m²
587/82			89 m²
261/22			95 m²
587/57			13 m²
587/60			10 m²
554/35			69 m²
554/36			22 m²
554/38			1 m²
554/40			31 m²
554/43			61 m²
587/78			8 m²
224/6			9827 m²
587/79			4 m²
224/11			82 m²
224/12			2328 m²
554/44			104 m²
554/46			50 m²
587/80			1 m²
419/25			1609 m²
587/2	Barvínek Jan,	54	64 m²
587/9	č.p. 45, 530 02 Třebosice		64 m²
	Krajská Olga,		
	Vačková 82, 530 02 Mikulovice		
	Andrůš Josef,		
	č.p. 64, 530 02 Třebosice		
587/11	Semeráková Stanislava,	346	110 m²
587/12	č.p. 20, 530 02 Starý Mateřov		152 m²
261/23	Vojáček Hana,		3 m²
554/12	č.p. 20, 530 02 Starý Mateřov		10 m²
587/17	Honsa Karel,	511	92 m²
587/16	újezdská 2899/18, Severní Terasa, 400 11 Ústí nad Labem		24 m²
	Honsa Petr,		
	St. Karli Str. 14, CH-6004 Luzern, Švýcarsko		
	Požársko-Honsa Jiří,		
	Hausbergstr. 36, 834 04 Airing, Německo		
587/24	P.S. JEZBOŘICE s.r.o.,	641	105 m²
	V ulhu 754/18, 140 00 Praha 4 - Nusle		
587/19	Sindel Jaroslav,	142	89 m²
554/16	č.p. 23, 530 02 Třebosice		11 m²
554/18	Verzichová Jana,		13 m²
	č.p. 23, 530 02 Třebosice		
587/21	Balcarová Jana,	7	96 m²
	č.p. 52, 530 02 Třebosice		
	Bohunková Věra,		
	Chemiků 142, 530 09 Pardubice - Polabiny		
587/20	SJM Pleskot Jaroslav a Pleskotová Ivana,	359	131 m²
587/21	č.p. 23, 530 02 Starý Mateřov		74 m²
587/25	SJM Bauma Petr a Baumová Marie,	581	142 m²
	č.p. 15, 530 02 Třebosice		
587/43	Semeráková Stanislava,	358	241 m²
	č.p. 20, 530 02 Starý Mateřov		
	Voděhnalová Věra,		
	Prápek Holého 440, Horní Předměstí, 541 01 Trutnov		
587/89	První zemědělská o.s.,	166	1 m²
587/72	Tuněchody 63, 537 01 Tuněchody		55 m²
587/13	FB majetková o.s.,	90	110 m²
587/14	Podvinný mlyn 2283/18, 190 00 Praha - Libeň		154 m²
587/61			55 m²
587/65			64 m²
587/69			16 m²
419/13			4 m²
419/12			3 m²
587/19	Erlová Hana,	508	91 m²
587/28	č.p. 8, 530 02 Třebosice		83 m²
587/34			261 m²
587/39			43 m²
587/46			134 m²
587/58			564 m²
419/1			22 507 m²
554/23			129 m²
554/26			11 m²
419/14			96 m²
419/23	AGRO-SLUŽBY SECKÝ s.r.o.,	645	5 915 m²
	Haličky 11, 568 03 Moravice		
587/36	Valenta Josef,	373	88 m²
587/35	Prážská 18, Popkovic, 530 06 Pardubice		100 m²
587/37	Zikmund Jiří,		32 m²
554/24	Prážská 133, Popkovic, 530 06 Pardubice		10 m²
554/25			1 m²
587/33			93 m²
587/50	VIAGEM o.s.,	333	70 m²
587/52	Sokolovská 131/86, 186 00 Praha 6 - Karlín		684 m²
587/71	Sokolová Ivana,	93	16 m²
	Pod Javorý 2058/18, 578 01 Blansko		
587/91	Pavlos Jiří,	484	7 m²
587/76	Ke Mlýnu 263, 530 06 Pardubice - Staré Ččvice		128 m²
587/84			84 m²
587/86			7 m²
419/20			3 m²
587/73			6 m²
419/21			1768 m²
587/18	Houdková Jana,	321	17 m²
	Lánská 464, 530 03 Pardubice - Bílé Předměstí		
	Pozdníková Mladá,		
	č.p. 15, 530 02 Starý Mateřov		
Pozemky dotčené stavbou v k.ú. Popkovic			
č. parc.	vlastník	LV	výměra KN
350/4	Ministerstvo obrany,	304	9230 m²
	Tychova 221/1, 160 00 Praha 1		
351	Město Pardubice,	50001	314 m²
	Perštyňské náměstí, 530 02 Pardubice		
186/1	Antošová Helena Pdrn.,	50011	40051 m²
	U Bulhara 1659/5, 110 00 Praha 1 - Nové Město		
Pozemky dotčené stavbou v k.ú. Dubany nad Bylankou			
č. parc.	vlastník	LV	výměra KN
299	Obec Třebosice,	644	133 m²
294	č.p. 12, 530 02 Třebosice		
301	Pavlos Jiří,	643	31 m²
	Ke Mlýnu 263, 530 06 Pardubice - Staré Ččvice		
118	Bartoš Martin,	578	139 m²
19/1	č.p. 11, 530 02 Dubany		550 m²
60/3			146 m²
104/2	Volek Petr,	648	1051 m²
	č.p. 99, 530 02 Dubany		
	Volková Jana,		
	č.p. 99, 530 02 Dubany		
62/2	Jandáková Petra,	640	154 m²
	č.p. 79, 530 02 Dubany		
71/1	SJM Hlavaty Josef a Hlavatá Pavla,	237	67 m²
	č.p. 3, 530 02 Dubany		
64	Obec Dubany,	10001	101 m²
61/13	č.p. 23, 530 02 Dubany		6626 m²
61/1			3398 m²
62/1			161 m²
58/5			2833 m²
197			3796 m²
59/1			215 m²
60/4			220 m²
200/1			2080 m²
210	Povodí Labe, státní podnik,	652	2962 m²
	Vita Nejedlého 951/8, 530 03 Hradec Králové		

LEGENDA:

- NOVÝ NÁVRH
- HRANICE PARCEL
- VNITŘNÍ KRESBY

POZNÁMKA:  
VÝŠKOVÝ SYSTÉM BPV, SOUŘADNICOVÝ SYSTÉM JTSK  
ZAKRES SÍŤ JE POUZE ORIENTAČNÍ, PŘED STAVBOU JE NUTNÉ JE VYTÝČIT

Vypracoval Pavlíček Ondřej	Zodpovědný Projektant Pavlíček Ondřej	Zodpovědný Zástupce Ing. Jakoubek Jaroslav	Kontrola Ing. Jakoubek Jaroslav	 ROKYCANOVA 114/IV VYSOKÉ MÝTO 566 01 tel. 465 423 691 - 2 Email: agnoprojekce@groprojekce.cz
Kraj : Pardubický		PÚsRP : Pardubice		
OÚ : Dubany, Třebosice				
Investor : Povodí Labe, státní podnik, Víta Nejedlého 951,HK				
Akce :				
Dubanka, Dubany, odstranění násosů, ř. km. 0,000 – 2,240 (zhotovení PD)				Stupeň : DPS Datum : 12. 2023 Formát : 16x44 Zak. číslo : 011 30/23 Měřítko : 1:1000
Obsah : Katastrální situací výkres II. - ř. km. 1,065 - 2,240				Příloha : C.3.