


MVE FLÁJE

NOVÁ MVE NA ODBOČCE Z PRAVÉ SPODNÍ VÝPUSTI

MVE – PŮDORYS    M 1:50


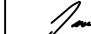


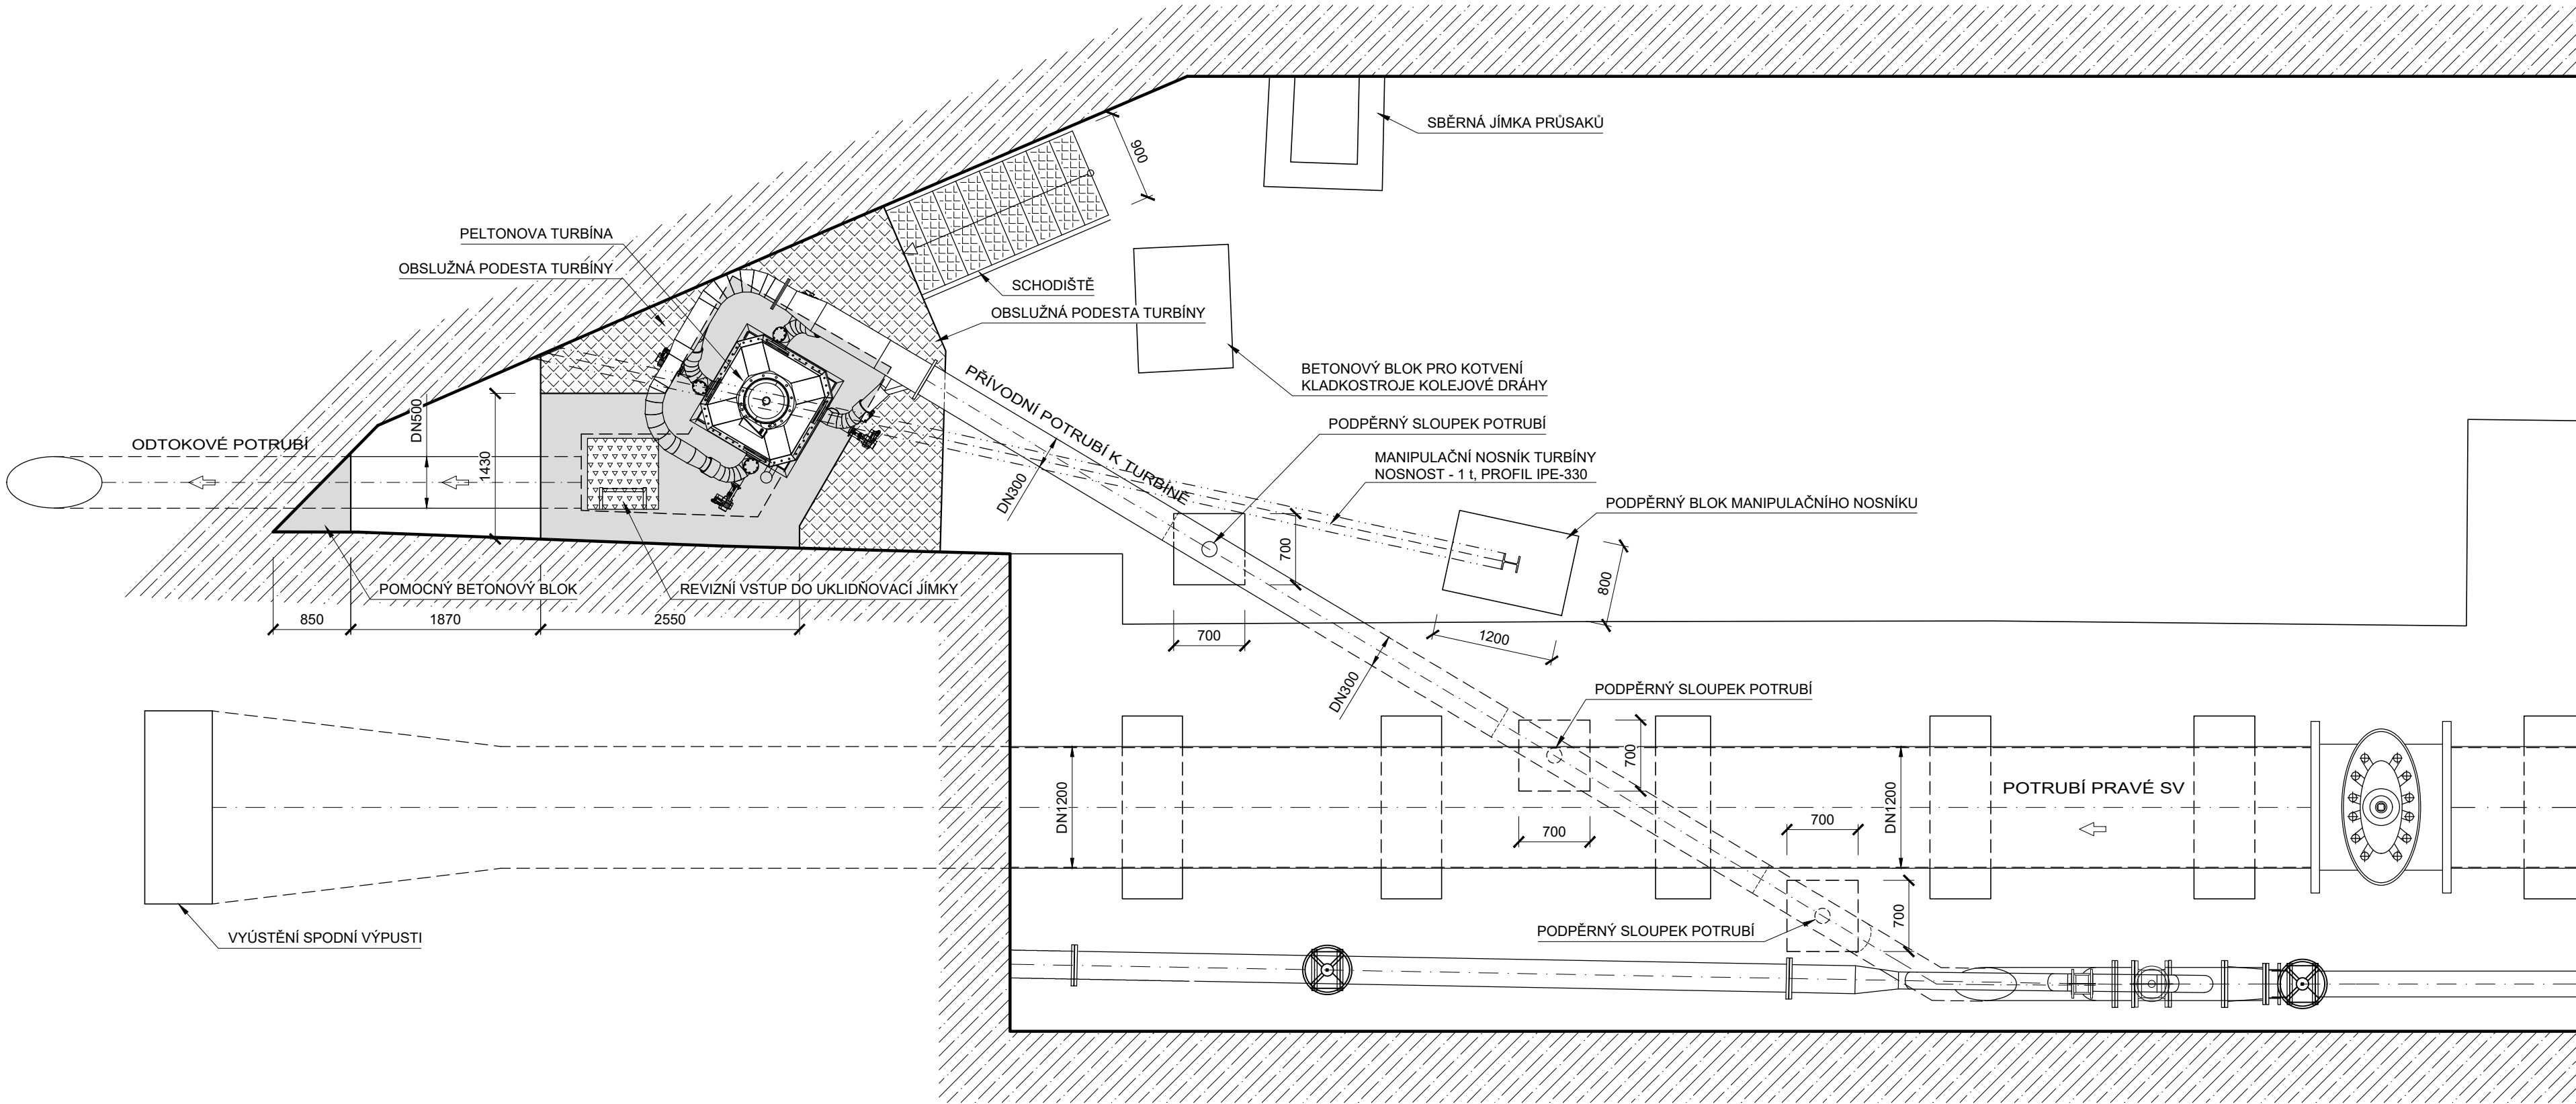


LEGENDA HMOT

- NOVÉ ŽELEZOBETONOVÉ KONSTRUKCE
- STÁVAJÍCÍ ŽELEZOBETONOVÉ KONSTRUKCE

VÝŠKOVÝ SYSTÉM BALT PO VYROVNÁNÍ

5				
4				
3				
2	ČISTOPIS	31.5.2022	Ing.T.DARIVČÁK	<i>Darivčák</i>
1	DRUHÉ VYDÁNÍ	16.5.2022	Ing.T.DARIVČÁK	<i>Darivčák</i>
0	PRVNÍ VYDÁNÍ	29.3.2022	Ing.T.DARIVČÁK	<i>Darivčák</i>
ZMĚNA Č.	POPIS ZMĚNY	DATUM	KONTROLOVAL	PODPIS

VYPRACOVAL	KONTROLOVAL	ZODP.PROJ.	HIP	 <div><b>VP PROJEKTING s.r.o.</b> autorizovaná projekční a inženýrská kancelář Přemyslova 3, 120 00 Praha 2 Provozovna: Kolová 2, 360 01 Karlovy Vary IČO: 63676907, DIČ: CZ-63676907 ® Držitel certifikátu ISO 9001</div>		
Ing.T.DARIVČÁK	P.JANOUSEK	Ing.J.ŠINTÁK	Ing.J.ŠINTÁK			
						
ST.Ú. - K.Ú. ÚSTECKÉHO KRAJE - ODBOR ŽIVOTNÍHO PROSTŘEDÍ						
INVESTOR: POVODÍ OHŘE s.p., Bezručova 4219, 430 03 Chomutov						
STAVBA :				FORMÁT	4xA4	ČÍSLO PARÉ
<div>MVE FLÁJE</div> <div>MODERNIZACE SOUSTROJÍ</div>				ÚČEL	DSP+DPS	
				DATUM	05/2022	
				MĚŘÍTKO	1:50	
				kótováno v	mm	
OBSAH: DOKUMENTACE PRO STAVEBNÍ POVOLENÍ A PRO PROVÁDĚNÍ STAVBY				Č. ZAKÁZKY	VP 04-11/2021	
MVE – PŮDORYS				Č. PŘÍLOHY	D.1.01.4	