


MVE FLÁJE, PRAVÁ SV
VYVEDENÍ VÝKONU DO ELEKTROMĚROVÉHO ROZVADĚČE

KATASTRÁLNÍ SITUAČNÍ VÝKRES M 1:500

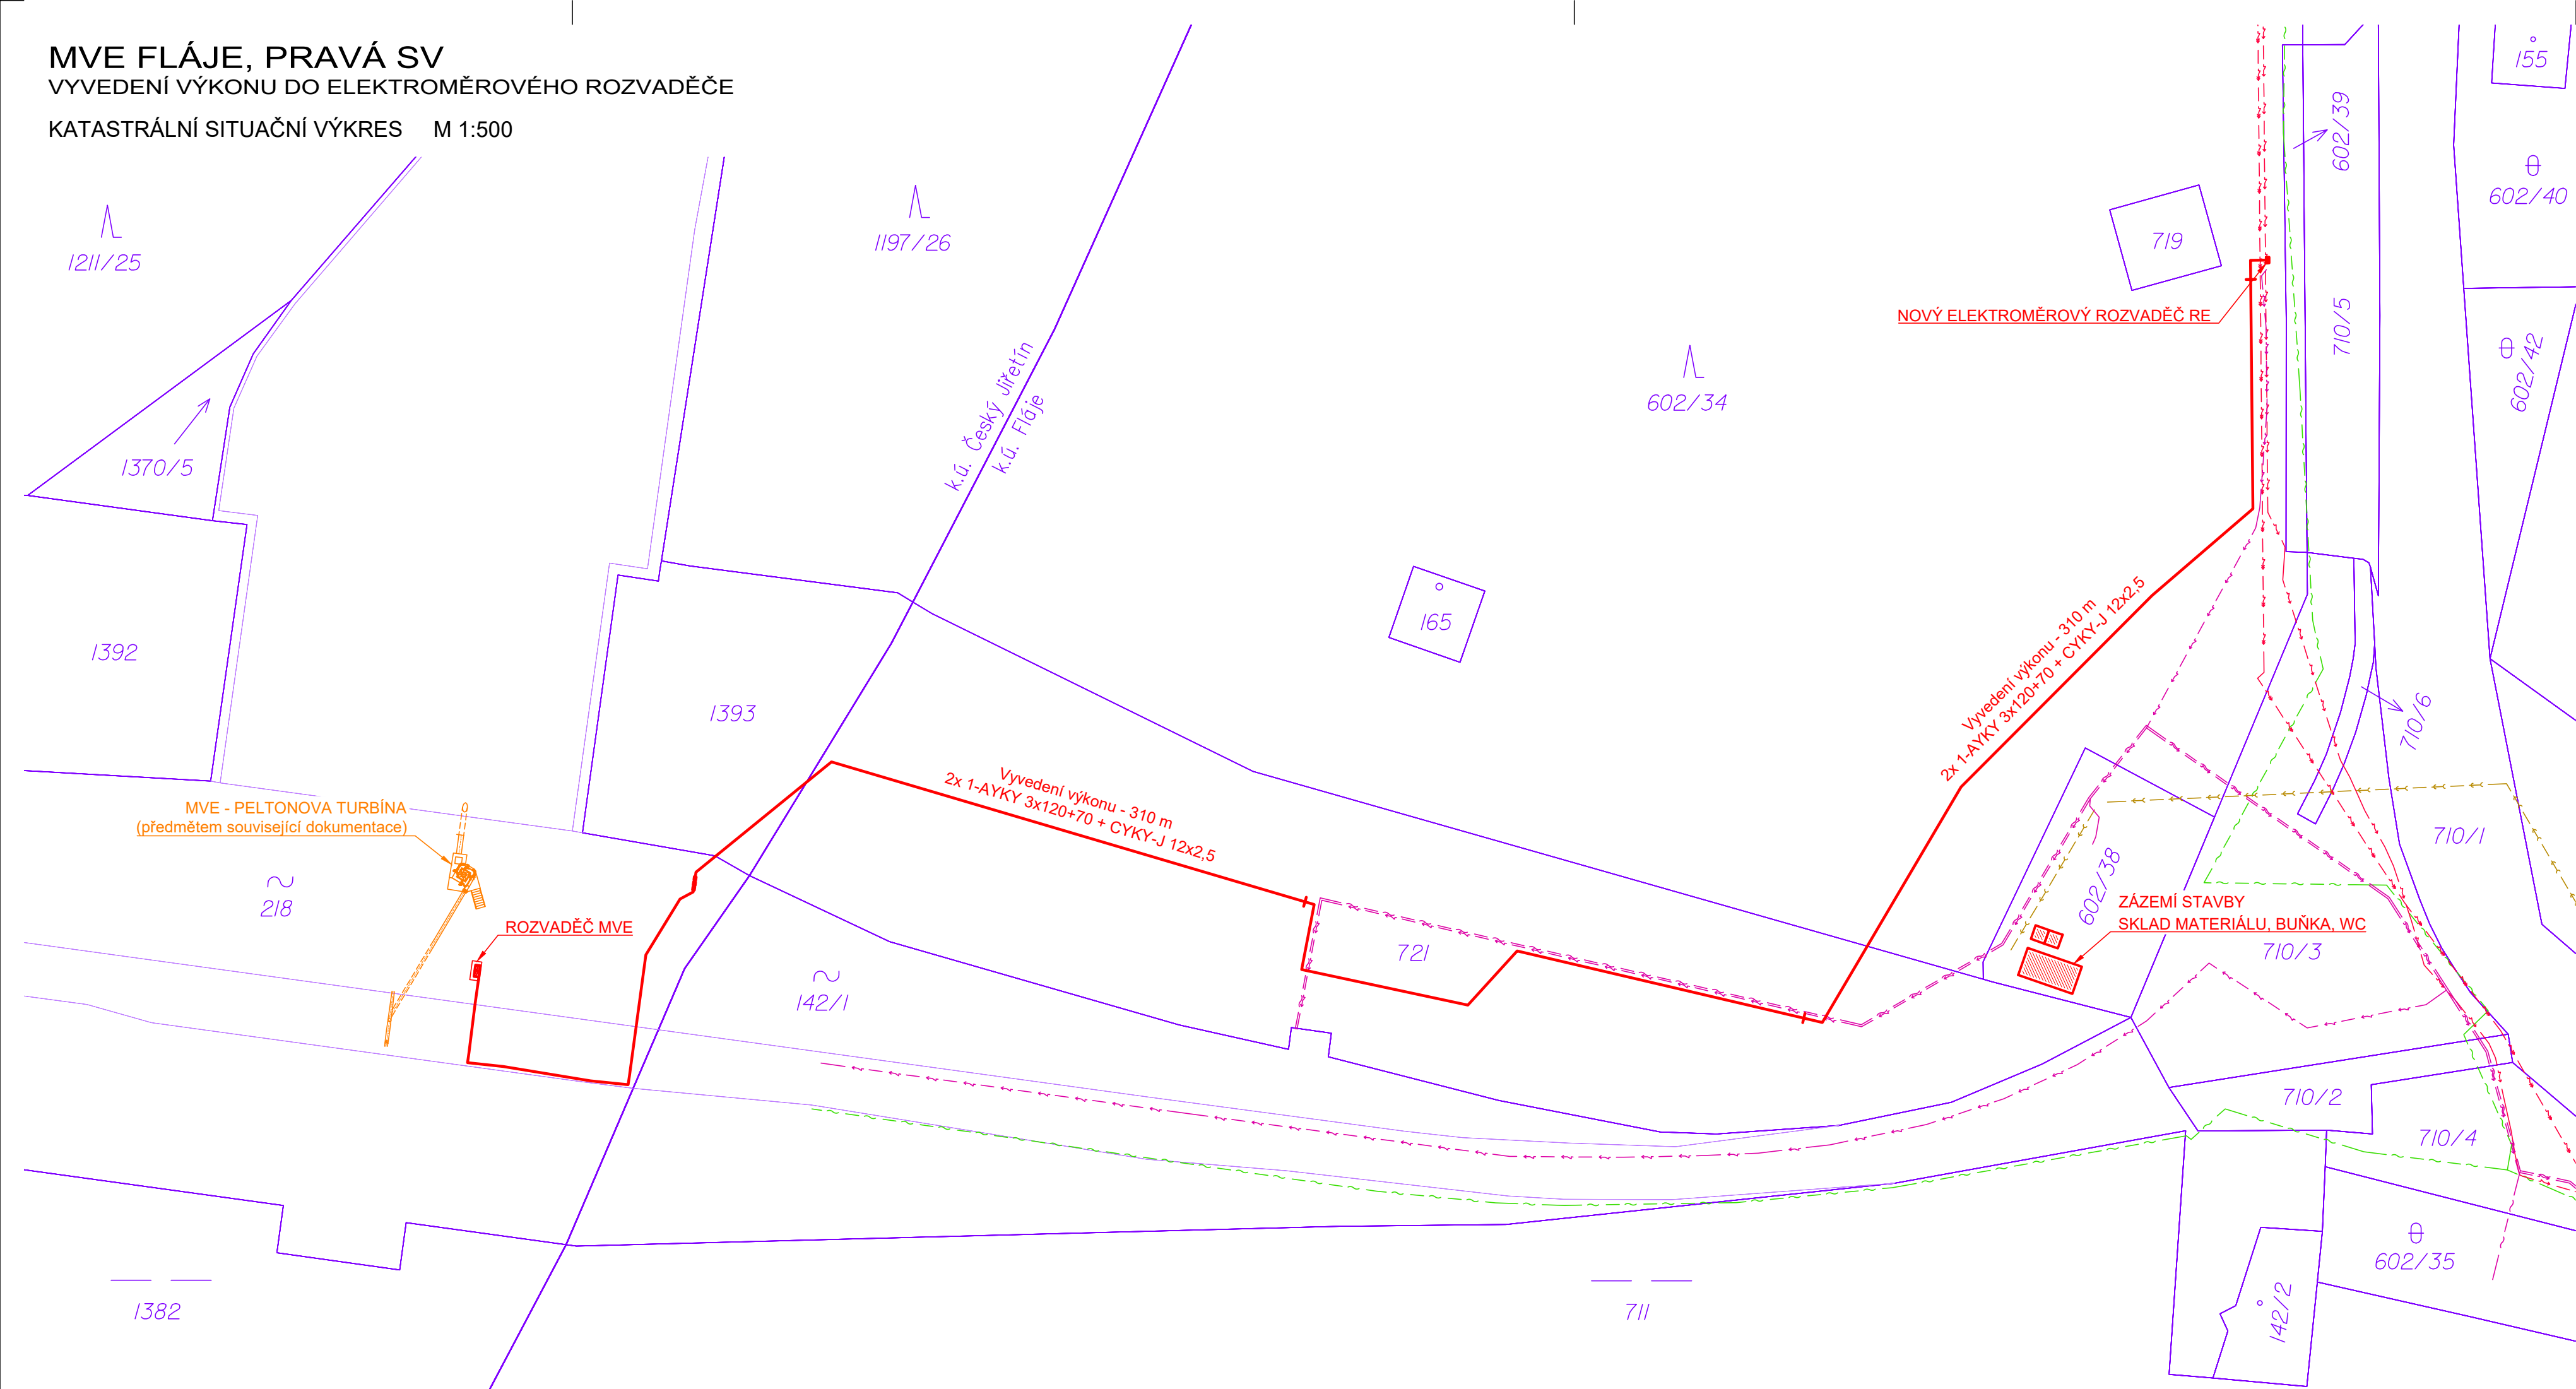

LEGENDA

- NOVÁ MVE NA ODOČCE Z PRAVÉ SV (předmětem související PD)
- TRASA VYVEDENÍ VÝKONU MVE (1-AYKY 3x120+70 + CYKY-J 12x2,5)
- HRANICE POZEMKŮ

LEGENDA STÁVAJÍCÍCH INŽENÝRSKÝCH SÍTÍ


- PODZEMNÍ ELEKTRICKÉ VEDENÍ VN do 35 kV (ČEZ Distribuce, a.s.)
- PODZEMNÍ ELEKTRICKÉ VEDENÍ NN do 1 kV (ČEZ Distribuce, a.s.)
- PODZEMNÍ SDĚLOVACÍ VEDENÍ (CETIN, a.s.)
- PODZEMNÍ ELEKTRICKÉ VEDENÍ NN (Povodí Ohře, s.p.)
- PODZEMNÍ SDĚLOVACÍ VEDENÍ (Povodí Ohře, s.p.)

UPOZORNĚNÍ

- PODZEMNÍ VEDENÍ JSOU ZAKRESLENA INFORMATIVNĚ PODLE MAPOVÝCH PODKLADŮ A VYJÁDRĚNÍ SPRÁVCŮ
- PŘED ZAHÁJENÍM VÝKOPOVÝCH PRACÍ MUSÍ INVESTOR OBJEDNAT VYTÝČENÍ VŠECH VEDENÍ NA MÍSTĚ
- PRACOVNÍCI STAVBY BUDOU PROKAZATELNĚ, ZÁPISEM VE STAVEBNÍM DENÍKU, SEZNÁMENÍ S ULOŽENÍM PODZEMNÍCH VEDENÍ A SE ZPŮSOBEM VÝKOPOVÝCH PRACÍ, ZEJMÉNA V BLÍZKOSTI KABELŮ
- PŘED ZAHÁJENÍM VÝKOPOVÝCH PRACÍ JE NUTNO VYTÝČIT HRANICE POZEMKŮ.

SOUŘADNICOVÝ SYSTÉM S-JTSK
VÝŠKOVÝ SYSTÉM BALT PO VYROVNÁNÍ

5				
4				
3	AKTUALIZACE PD - revize č.1	31.1.2024	Ing.T.DARIVČÁK	<i>Darivčák</i>
2	ČISTOPIS	22.8.2023	Ing.T.DARIVČÁK	<i>Darivčák</i>
1	DRUHÉ VYDÁNÍ	12.6.2023	Ing.T.DARIVČÁK	<i>Darivčák</i>
0	PRVNÍ VYDÁNÍ	26.5.2023	Ing.T.DARIVČÁK	<i>Darivčák</i>
ZMĚNA Č.	POPIS ZMĚNY	DATUM	KONTROLOVAL	PODPIS

VYPRACOVAL	KONTROLOVAL	ZODP.PROJ.	HIP		VP PROJEKTING s.r.o. autorizovaná projekční a inženýrská kancelář Přemyslova 3, 120 00 Praha 2 Provozovna: Kolová 2, 360 01 Karlovy Vary IČO: 63676907, DIČ: CZ-63676907 Držitel certifikátu ISO 9001		
Ing.T.DARIVČÁK	P.JANOUEŠEK	Ing.J.ŠINTÁK	Ing.J.ŠINTÁK				
ST.Ú. - K.Ú. ÚSTECKÉHO KRAJE - ODBOR ŽIVOTNÍHO PROSTŘEDÍ							
INVESTOR: POVODÍ OHŘE s.p., Bezručova 4219, 430 03 Chomutov					FORMÁT	4xA4	ČÍSLO PARÉ
STAVBA :					ÚČEL	DSP / DPS	
MVE FLÁJE, PRAVÁ SV VYVEDENÍ VÝKONU DO ELEKTROMĚROVÉHO ROZVADĚČE					DATUM	01/2024	
					MĚŘÍTKO	1:500	
					kótováno v	m	
OBSAH: DOKUMENTACE PRO STAVEBNÍ POVOLENÍ A PRO PROVÁDĚNÍ STAVBY					Č. ZAKÁZKY	VP 04-01/2023	
KATASTRÁLNÍ SITUAČNÍ VÝKRES					Č. PŘÍLOHY	C.4	