PODÉLNÝ PROFIL KORYTA VODNÍHO TOKU Ř. KM 12.726 – 12.770

KRAJ	PARDUBICKÝ
KATASTRÁLNÍ ÚZEMÍ	HEŘMANŮV MĚSTEC
PARCELNÍ ČÍSLA (PB) – DRUH POZEMKU	2195 – VODNÍ PLOCHA (VP), 284/2 – ZAHRADA
PARCELNÍ ČÍSLA (DNO) – DRUH POZEMKU	2195 – VODNÍ PLOCHA (VP)
PARCELNÍ ČÍSLA (LB) – DRUH POZEMKU	4 / 5 / 2195 – VODNÍ PLOCHA (VP), 279 – ZAHRADA / 2195 – VODNÍ PLOCHA (VP), 385 – ZASTAVĚNÁ PLOCHA A NÁDVOŘÍ

LEGENDA:

1 vodní skok
2 mimoúrovňový příčný práh
3 20.00–1.00
⊕ změna příčného profilu/vzorového řezu K. V. T.
4 2195 – VODNÍ PLOCHA (VP), 378/2 – ZAHRADA
5 2195 – VODNÍ PLOCHA (VP), 278/1 – ZAHRADA

— · · — ROZSAH NAVAZUJÍCÍHO OPEVNĚNÍ VIZ POHLEDOVÝ ŘEZ

MĚŘÍTKO 1:100/1:50

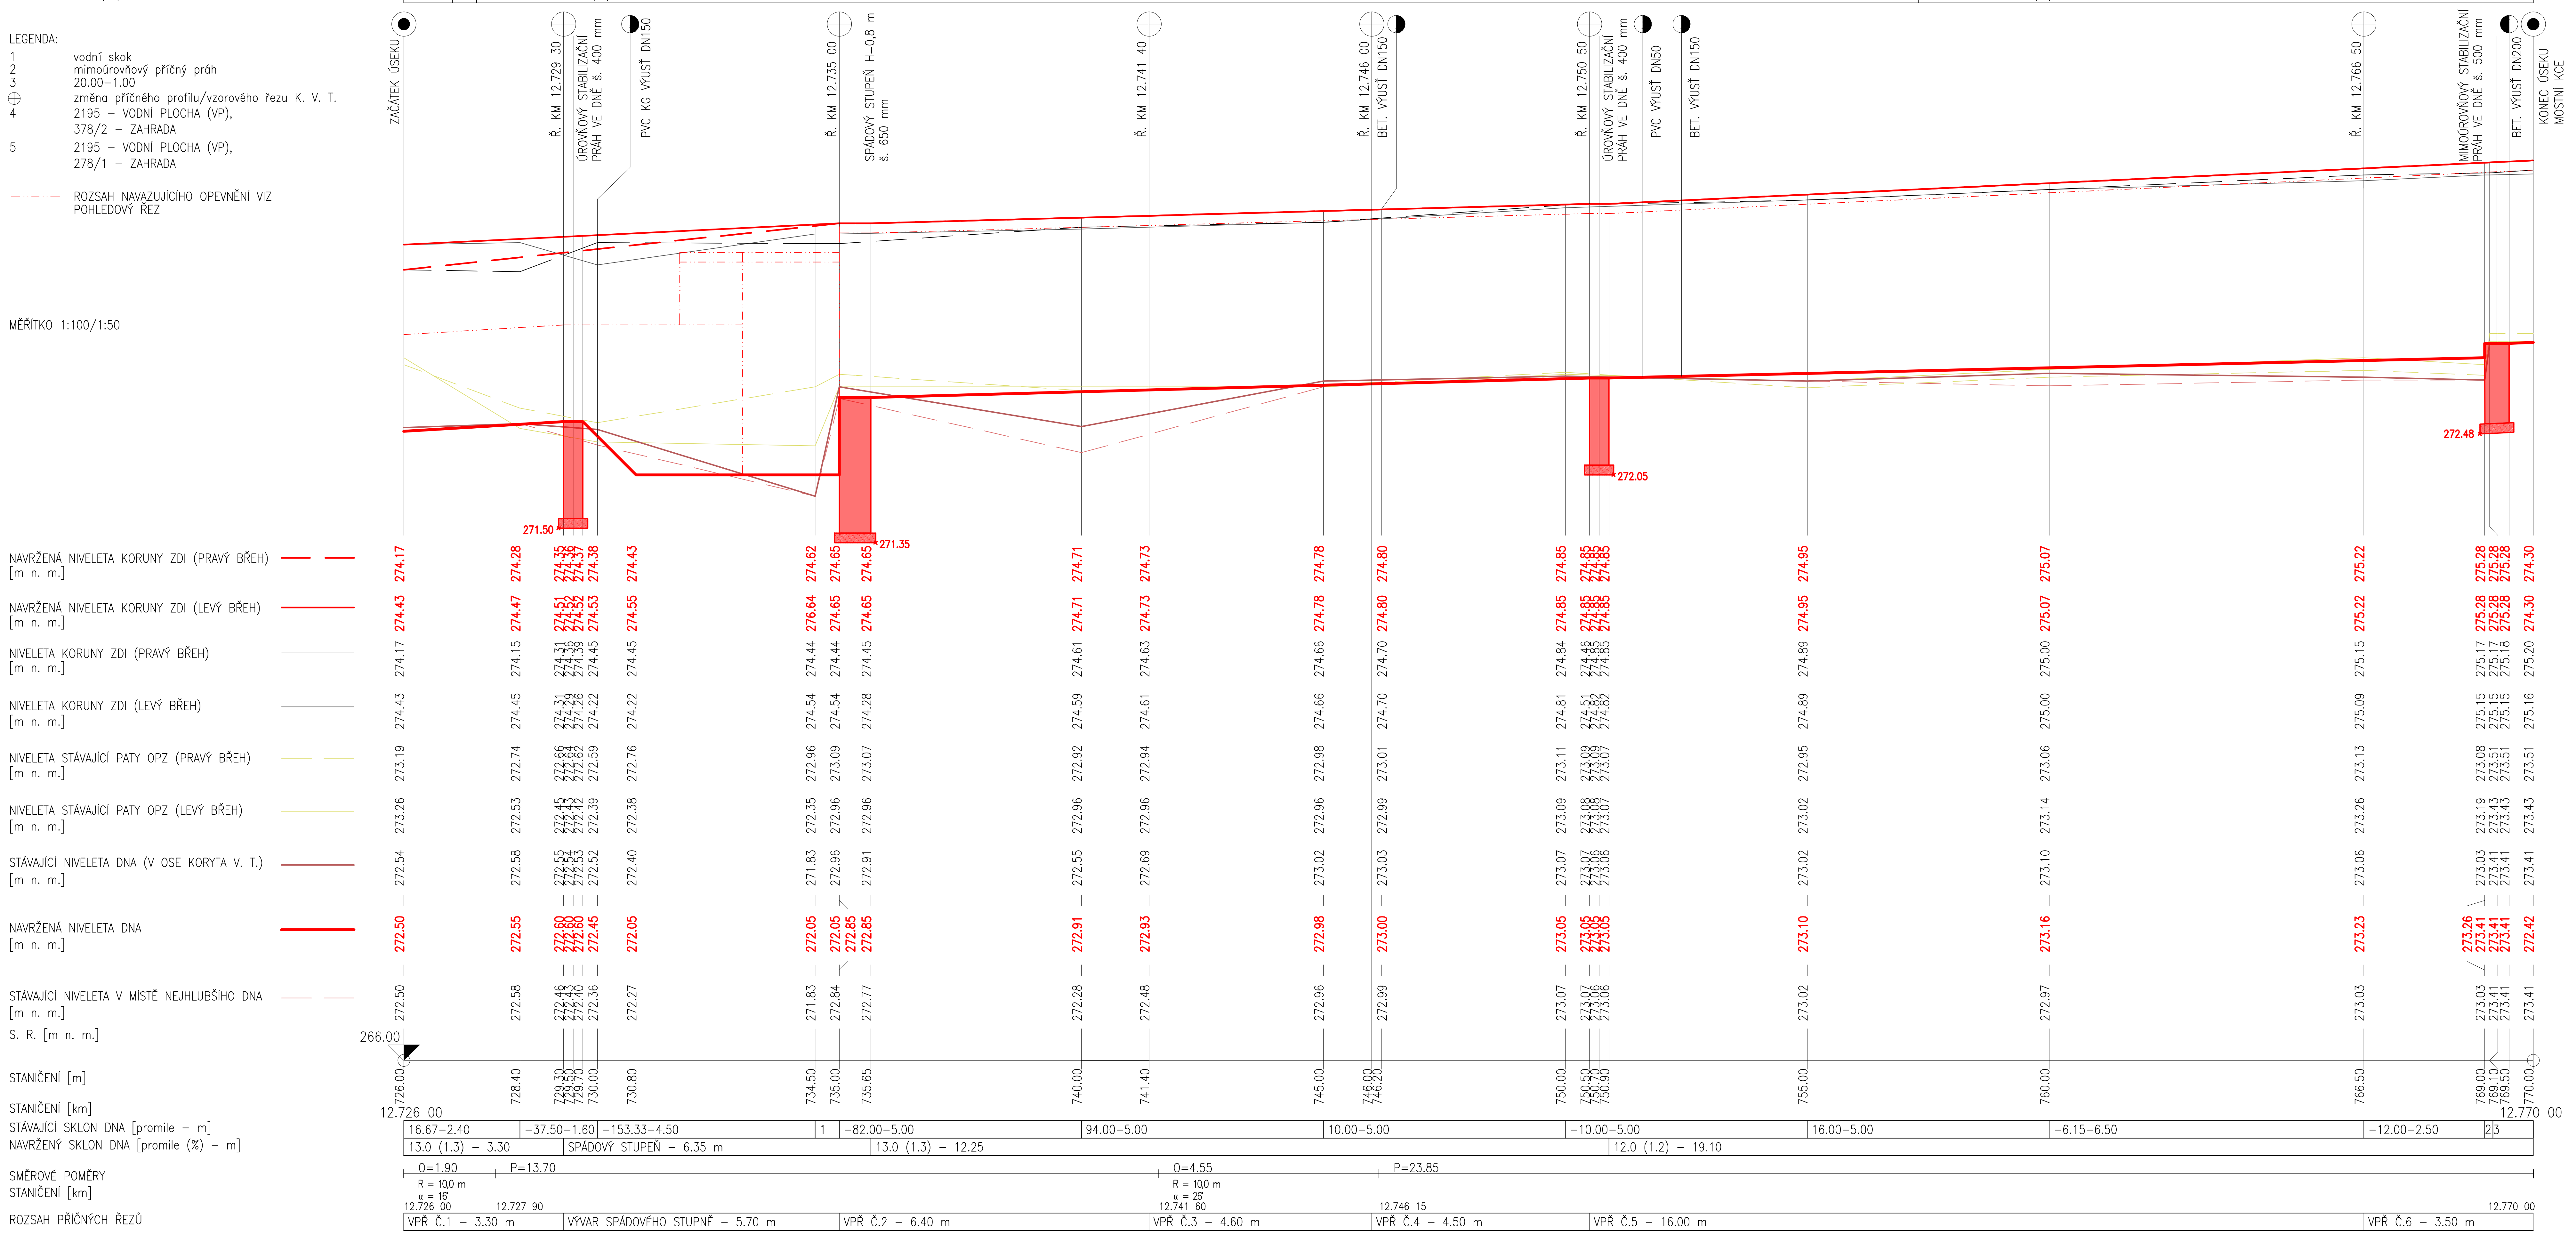

HLAVNÍ INŽENÝR PROJEKTU : ING. DANIEL KOTAŠKA		
ZODPOVĚDNÝ PROJEKTANT PROFESE : V+K	VYPRACOVAL :	TECHNICKÁ KONTROLA :
ING. DANIEL KOTAŠKA	ING. TOMÁŠ MLÁDEK	ING. DANIEL KOTAŠKA

EKOMONITOR
PÍŠŤOVY 820
537 01 CHRUDIM
TEL: 469 682 303
FAX: 469 682 310
E-MAIL: EKOMONITOR@EKOMONITOR.CZ

INVESTOR : Povodí Labe, státní podnik; Víta Nejedlého 951/8, Slezské Předměstí, 500 03 Hradec Králové závod Pardubice; Cihelna 135, 530 09 Pardubice

NÁZEV AKCE : PODOLSKÝ POTOK, HEŘMANŮV MĚSTEC, REKONSTRUKCE ZDÍ, ř. km 12,713 – 12,800

ČÁST : D – DOKUMENTACE OBJEKTŮ A TECHNICKÝCH A TECHNOLOGICKÝCH ZAŘÍZENÍ
OBJEKT : SO 02 – REKONSTRUKCE KORYTA Ř. KM 12,726 – 12,770

NÁZEV VÝKRESU :
PODÉLNÝ PROFIL KORYTA VODNÍHO TOKU Ř. KM 12,726 – 12,770

ČÍSLO ZAKÁZKY	8976 20 1349
FORMÁT A4	4
DRUH PROJEKTU	DSP + DPS
DATUM	11/2023
MĚŘÍTKO	1:100/50
ČÍSLO VÝKRESU : D.02.2	PARÉ Č.: