

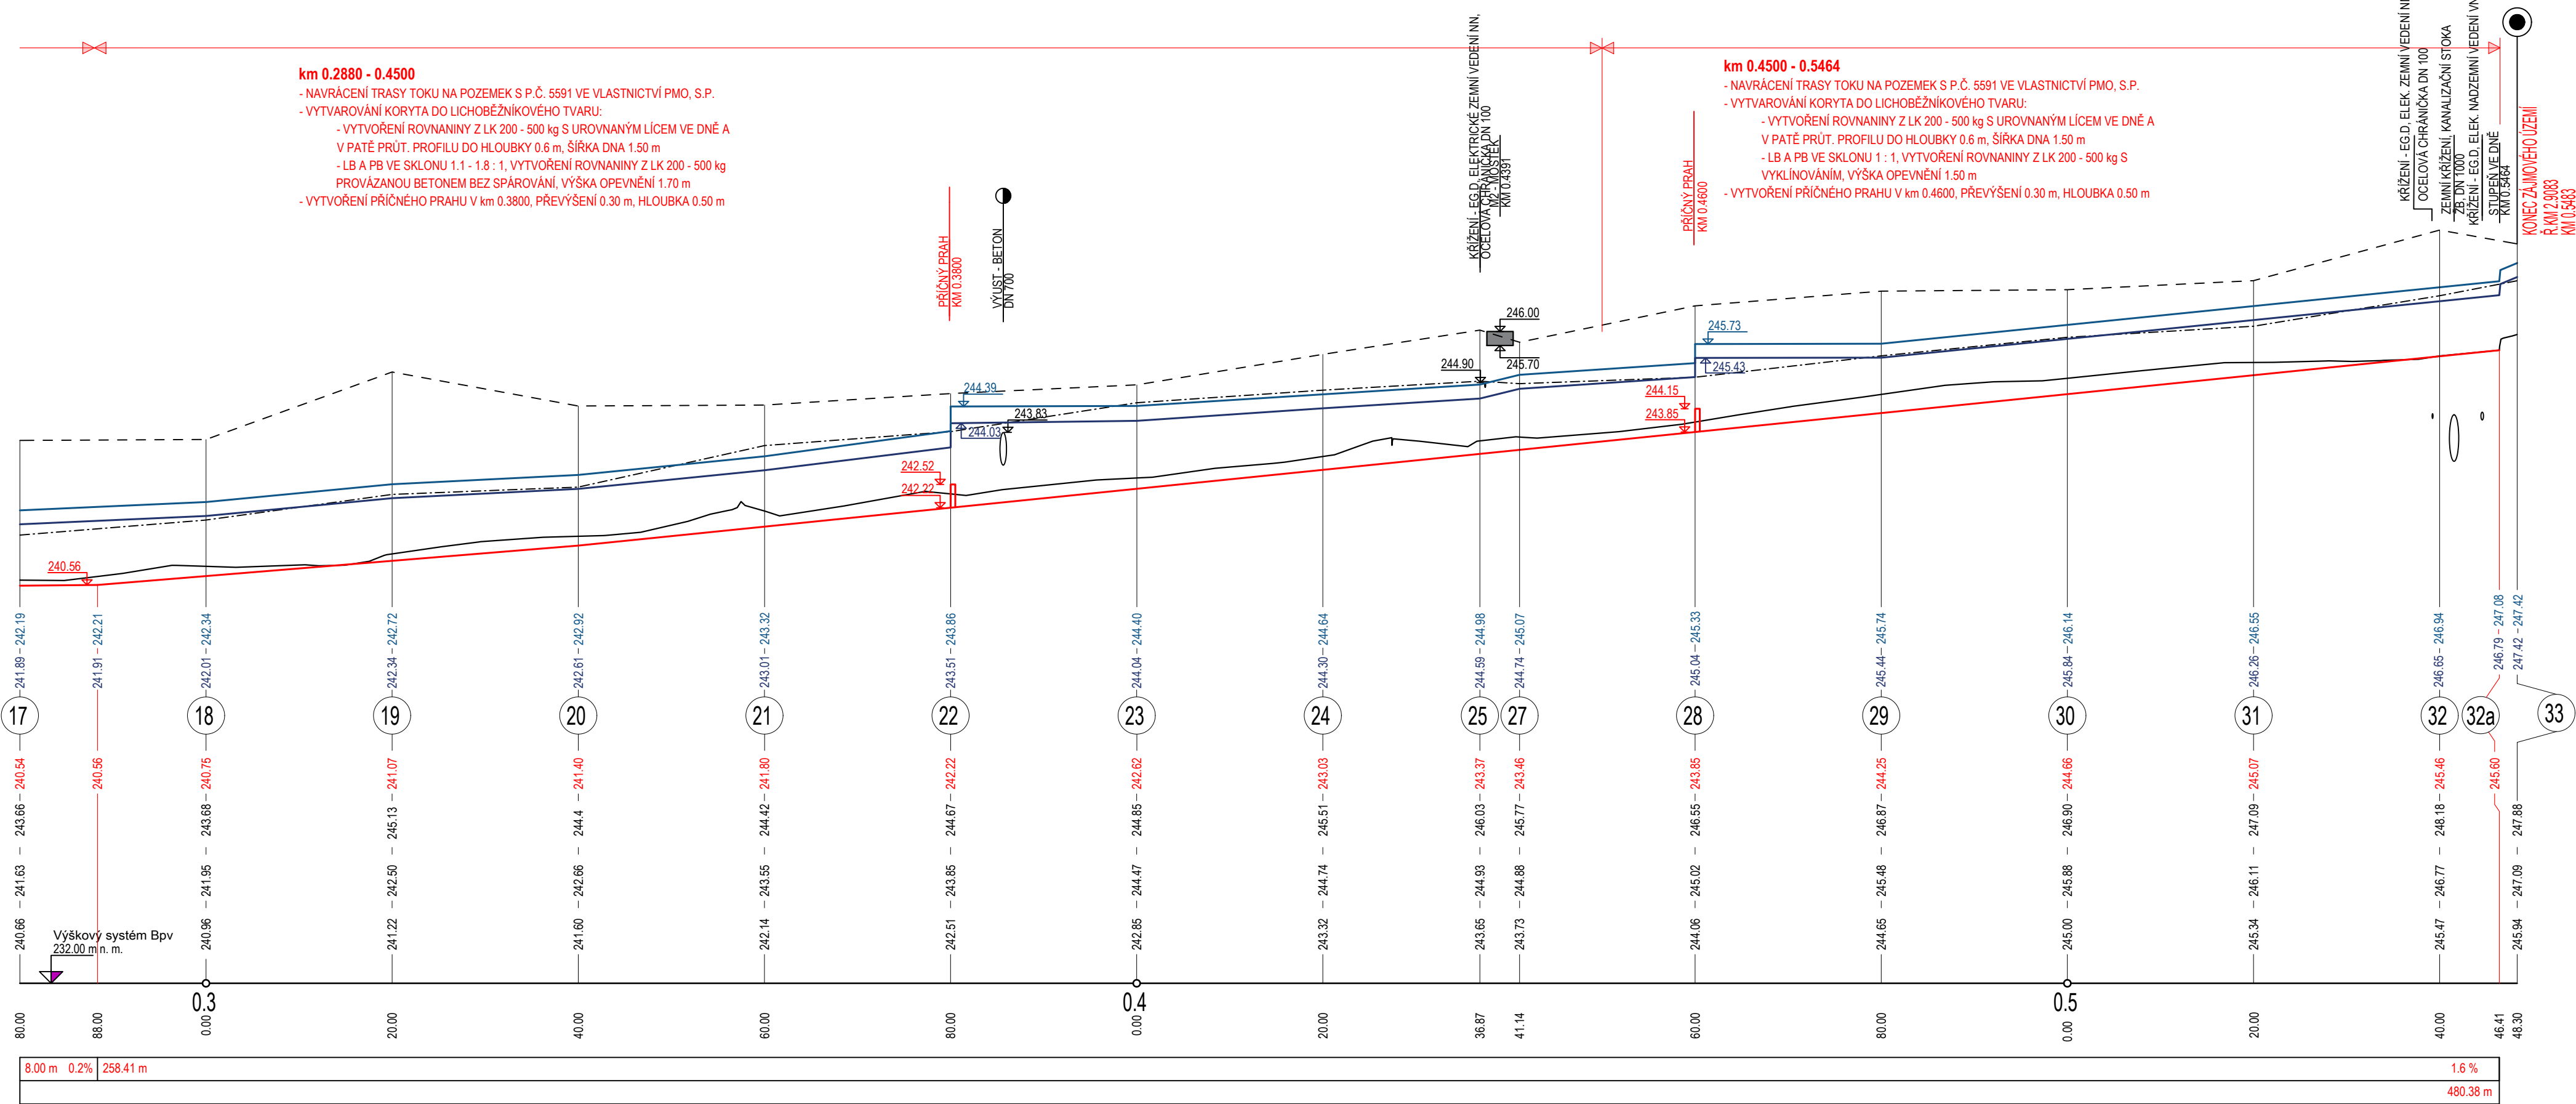
KRAJ  
KATASTRÁLNÍ ÚZEMÍ  
ČÍSLO PARCELY  
DRUH POVRCHU



JIHOMORAVSKÝ
ZNOJMO - MĚSTO
5591
VODNÍ PLOCHA

LESKA, Ř.KM 2,360 - 2,850 ZNOJMO, ÚPRAVA KORYTA  
K.Ú. ZNOJMO - MĚSTO

PODÉLNÝ PROFIL 2  
M 1 : 500/100

NÁVRHOVÝ PRŮTOK Q50  
NÁVRHOVÝ PRŮTOK Q20  
ČÍSLO PF  
NIVELETA DNA  
LEVÝ BŘEH  
PRAVÝ BŘEH  
DNO KORYTA  
SROVNÁVACÍ ROVINA  
STANIČENÍ V KM  
STANIČENÍ V M  
SPÁD NA DÉLKU [m]  
CELKOVÁ DÉLKA [m]



	POVODÍ MORAVY, s.p. Dřevařská 11, 602 00 Brno IČ: 70890013, DIČ: CZ70890013 tel.: +420 541 637 111    e-mail: info@pmo.cz	OBJEDNATEL: CLIENT:	AUTORIZACE: AUTHORIZED BY:	
		ČÍSLO PARÉ: DOCUMENT SET NUMBER:		
Ing. Vít Pučálek M. Bureše 809, 572 01 Polička IČ: 04373863, DIČ: CZ8208233528 tel.: +420 737 367 558    e-mail: v.pucalek@gmail.com		GENERÁLNÍ PROJEKTANT: GENERAL DESIGNER: 		
		HLAVNÍ INŽENÝR PROJEKTU: CHIEF PROJECT MANAGER:		
NÁZEV AKCE: TITLE: LESKA, Ř.KM 2,360 - 2,850 ZNOJMO, ÚPRAVA KORYTA		Ing. Vít Pučálek		
		PROJEKTANT: DESIGNER: Ing. Petr Serafin		
		ZAKÁZKA Č.: CONTRACT NO.: 22-02		
STAVEBNÍ OBJEKT: BUILDING PART: -		DATUM: DATE: 03/2022		
		MĚŘÍTKO: SCALE: 1:500/100		
OBSAH: CONTENT:    PODÉLNÝ PROFIL 2		STUPĚN PD: PROJECT STATUS: DPS		
		ČÍSLO VÝKRESU: DRAWING NUMBER:  D.2.2.		