


KOORDINAČNÍ SITUAČNÍ VÝKRES  
M 1:500



**Legenda**

	Geodetické zaměření		NN ČEZ Distribuce (podzemní vedení)
	Katastr nemovitostí		NN ČEZ Distribuce (nadzemní vedení)
	Podzemní konstrukce toku		VN ČEZ Distribuce (podzemní vedení)
	Osa toku		TPS ČEZ (podzemní vedení)
	Navrhované konstrukce		Vodovod SČVK (podzemní vedení)
	Příčné profily		Kanalizace SČVK (podzemní vedení)
	Dodané vyztužení přístupu panely		Kanalizace Teplice (podzemní vedení)
	Strom		Sdělovací vedení CETIN (podzemní vedení)
	Kácení		Sdělovací vedení CETIN (nadzemní vedení)
	Uzavírka komunikace		STL plynovod inogy (podzemní vedení)
	Přístup na staveniště		VO (podzemní vedení)
	Zařízení staveniště		Horkovod (podzemní vedení)
			Teplovod (podzemní vedení)
			Teplá užitková voda (podzemní vedení)

<b>HG partner s.r.o.</b> Smetanova 200, 250 82 Úvaly www.hgpartner.cz		Telefon: 246 082 015 e-mail: hgpartner.cz		Paré č.:
Investor: Povodí Ohře, státní podnik, Bezručova 4219, 430 03 Chomutov		Datum:		8/2023
Odpovědný projektant: Ing. Jaroslav Vrzák		Č. zakázky:		H23 - 003
Vypracoval: Ing. Denisa Škarydová		Změna:		-
Adres: Bystřice, úsek 2, f. km 4,322-4,976 - panely střední chodby bez křížení s komunikací - úsek č.2		Stupeň:		DSP/DPS
Název části: SITUAČNÍ VÝKRESY		Část:		C
Příloha: KOORDINAČNÍ SITUAČNÍ VÝKRES		Měřítko: 1:500		Č. přílohy: C.2