


OBNOVA POVRCHŮ - SO 04
M 1:150

 


Legenda

	Geodetické zaměření
	Osa toku
	Příčné profily
	Hranice obnovy
	Zatrávnění
	Dlažba - obnova
	Obnova asfaltového povrchu
	Betonová konstrukce

 HG partner s.r.o. Smetanova 200, 250 82 Úvaly www.hgpartner.cz		Telefon: 246 082 015 e-mail: hgp@hgpartner.cz		Paré č.:
Investor: Povodí Ohře, státní podnik, Bezručova 4219, 430 03 Chomutov				Datum: 8/2023
Odpovědný projektant: Ing. Jaroslav Vrzák		C. zakázky: H23 - 003		
Výpracoval: Ing. Denisa Skarydová		Změna: -		
Akce: Bystřice, úsek 2, ř. km 4,322-4,976 - panely střední chodby bez křížení s komunikací - úsek 6.2			Stupeň: DSP/DPS	
Název části: DOKUMENTACE OBJEKTŮ			Část: D	
Příloha: OBNOVA POVRCHŮ - SO 04			Měřítko: 1:150	Č. přílohy: D.14.3

OBNOVA POVRCHŮ - SO 06
M 1:150

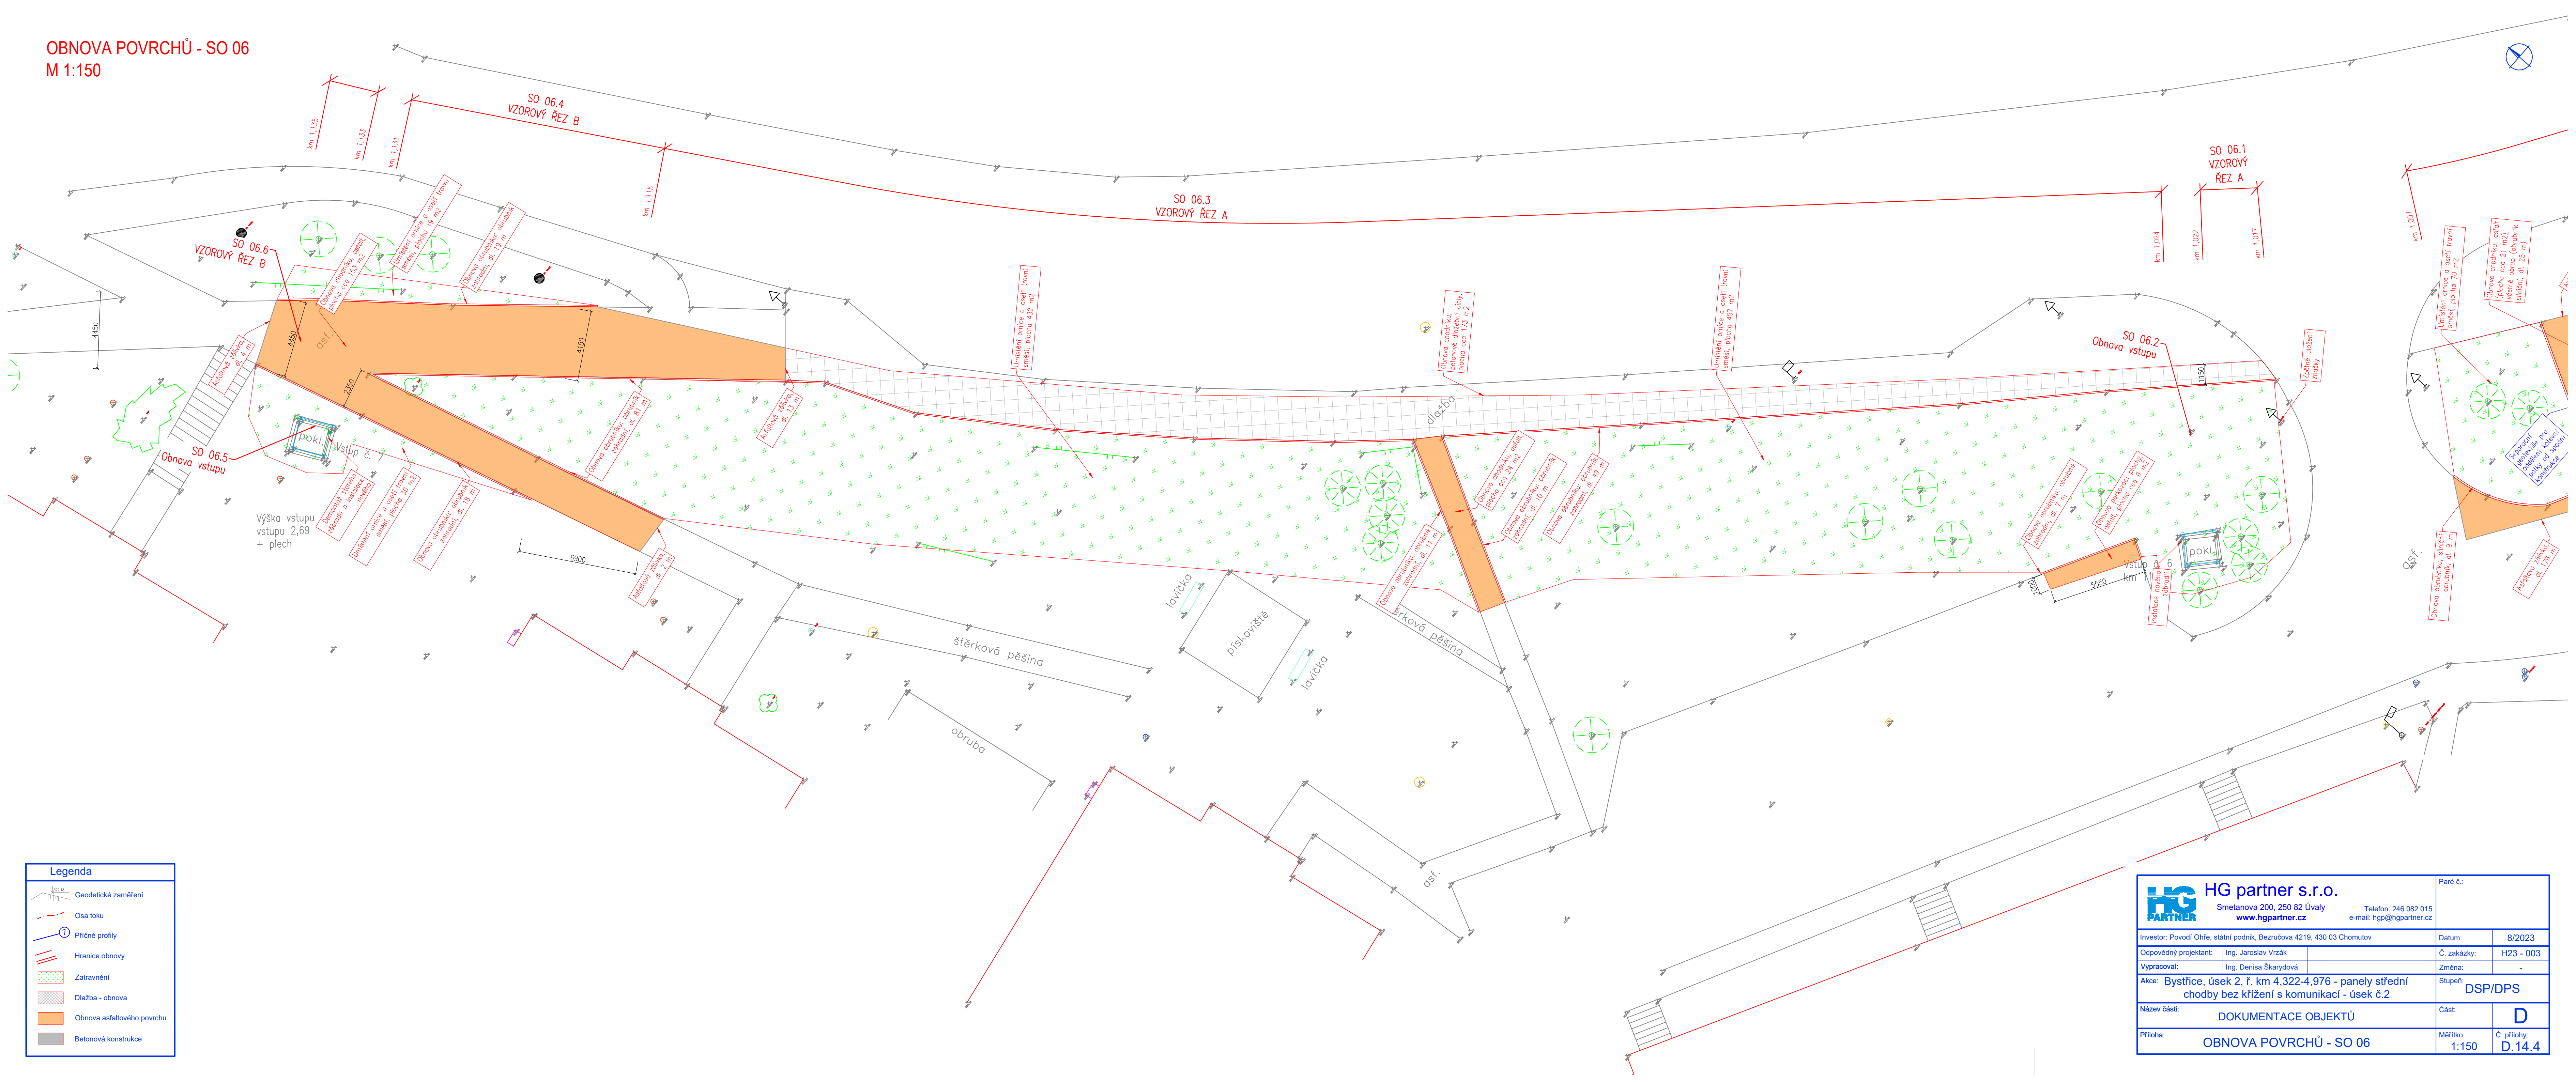

 HG partner s.r.o. Smetanova 200, 250 82 Úvaly www.hgpartner.cz		Paré č.: Telefon: 246 082 015 e-mail: hgp@hgpartner.cz	
Investor: Povodí Ohře, státní podnik, Bezručova 4219, 430 03 Chomutov		Datum: 8/2023	
Odpovědný projektant: Ing. Jaroslav Vrzák		Č. zakázky: H23 - 003	
Vyracoval: Ing. Denisa Škarydová		Změna: -	
Akce: Bystřice, úsek 2, ř. km 4,322-4,976 - panely střední chodby bez křížení s komunikací - úsek č.2		Stupeň: DSP/DPS	
Název části: DOKUMENTACE OBJEKTŮ		Část: D	
Příloha: OBNOVA POVRCHŮ - SO 06		Měřítko: 1:150 Č. přílohy: D.14.4	