KRAJ	OLOMOUCKÝ			
KATASTRÁLNÍ ÚZEMÍ	VELKÝ TÝNEC (505650)			
DRUH POZEMKU	VODNÍ PLOCHA			
PARCELNÍ ČÍSLA		198	801/1	1187

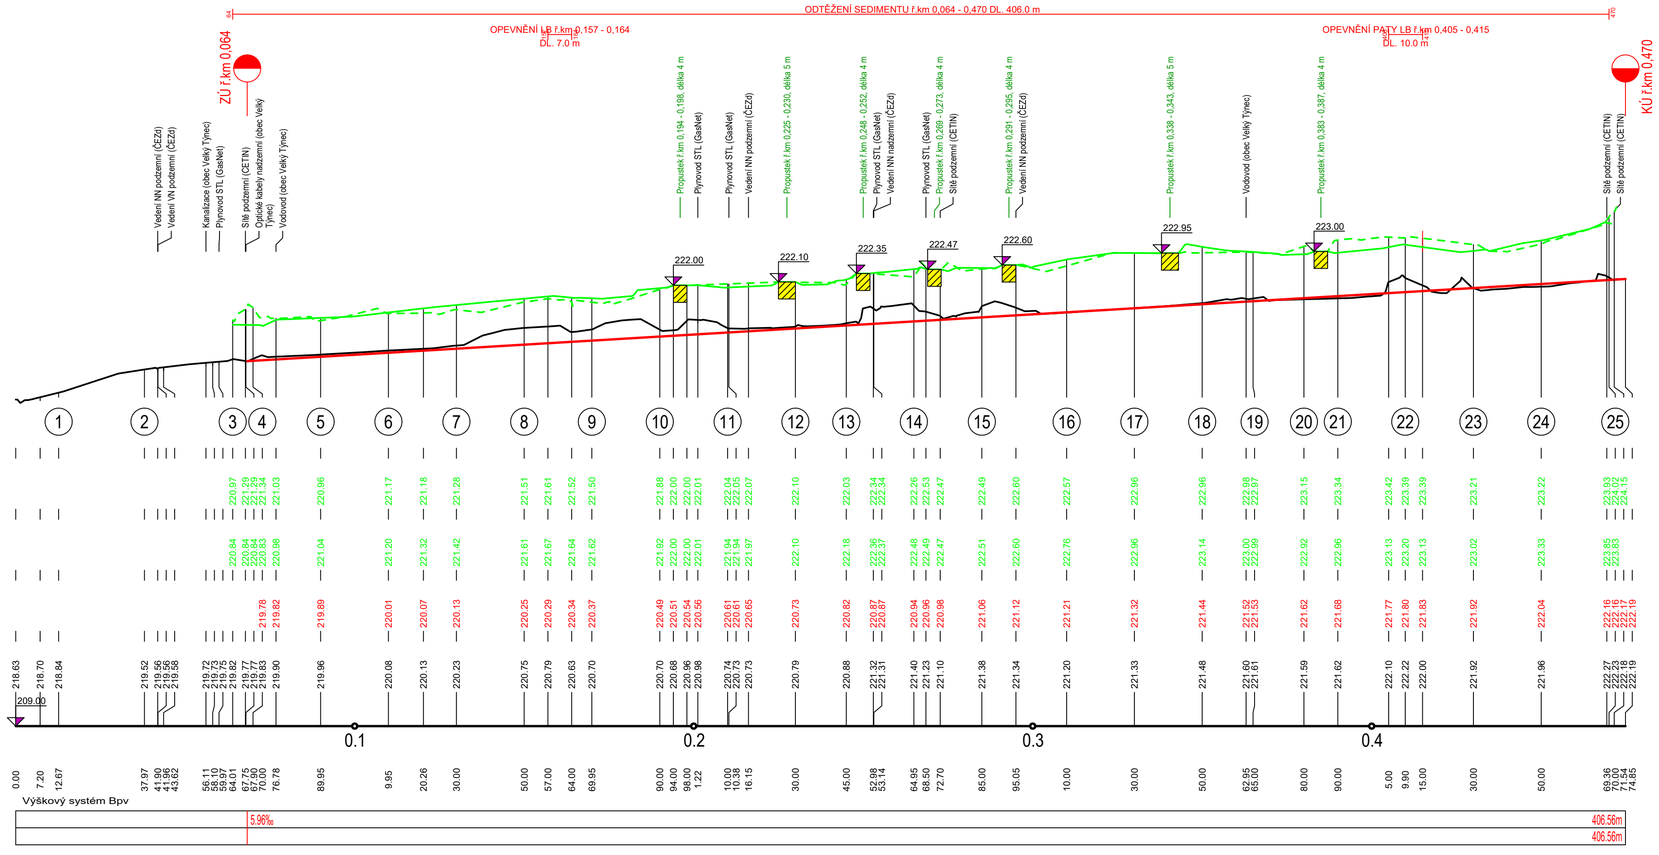

VODOHOSPODÁŘSKÝ ROZVOJ A VÝSTAVBA a.s. Nábřeží 4 150 56 Praha 5 DIVIZE 06	VÝŠKOPISNÝ SYSTÉM: BpV POLOHOPISNÝ SYSTÉM: S-JTSK Verze		
Navrhl: ING. D. KOMENDOVÁ	Odp. projektant: ING. O. HUBÁČEK	Techn. kontrola: ING. O. HUBÁČEK	Paré
Kraj: Olomoucký	Obec: Velký Týnec		
Investor: Povodí Moravy, s.p.	K.Ú.: Velký Týnec		
DVT Týnečka a DVT Beroňka - těžba sedimentů		Soubor: D.3.1_Podelny_profil.dwg	
		Formát: 4 x A4	
D.2 SO 02 Odtěžení sedimentu Beroňka		Datum: 8/2021	
		Stupeň: DSP/DPS	
		Zakázka: 4943/006	
Podélný profil		Měřítko: 1:1000/100	Č. výkresu: D.3.1.