


1	2	3	4	5	6
A					A
B					B
C					C
D					D
E					E
F					F
G					G
H					H

 INPREMA			I N P R E M A s.r.o., Vlčnovská 374, Uherský Brod CERTIFIKÁT TUV CZ: ČSN EN ISO 9001 : 2016, r.č. 008/CZ/Q/2019 Oprávnění TIČR: ev.č.: 336/22 EZ-M,O,R,Z-E2/A, ev.č.: 636/23/R-EZ-E2A			Datum: 07/2023	
Název zakázky: Část:			VD BOJKOVICE – OPRAVA ELEKTROINSTALACE STAVEBNÍ A TECHNOLOGICKÁ ELEKTROINSTALACE			Stupeň: PD pro realizaci stavby	
Investor:			Povodí Moravy, s.p. Dřevařská 932/11, 602 00 Brno			Číslo zakázky: 230328-1	
Místo stavby:			Vodní dílo Bojkovice			Archivní číslo: 230328-1/D5	
Zpracoval		Schváleno		Kontroloval			
Ing. Jiří Moštěk		Ing. Jiří Moštěk		Ing. Jaroslav Jahoda		Formát: A4/2 A4	
						Měřítko: -	
Název výkresu: D5. ROZMÍSTĚNÍ PŘÍSTROJŮ RN-1						Pořadové č. výkresu: 12	

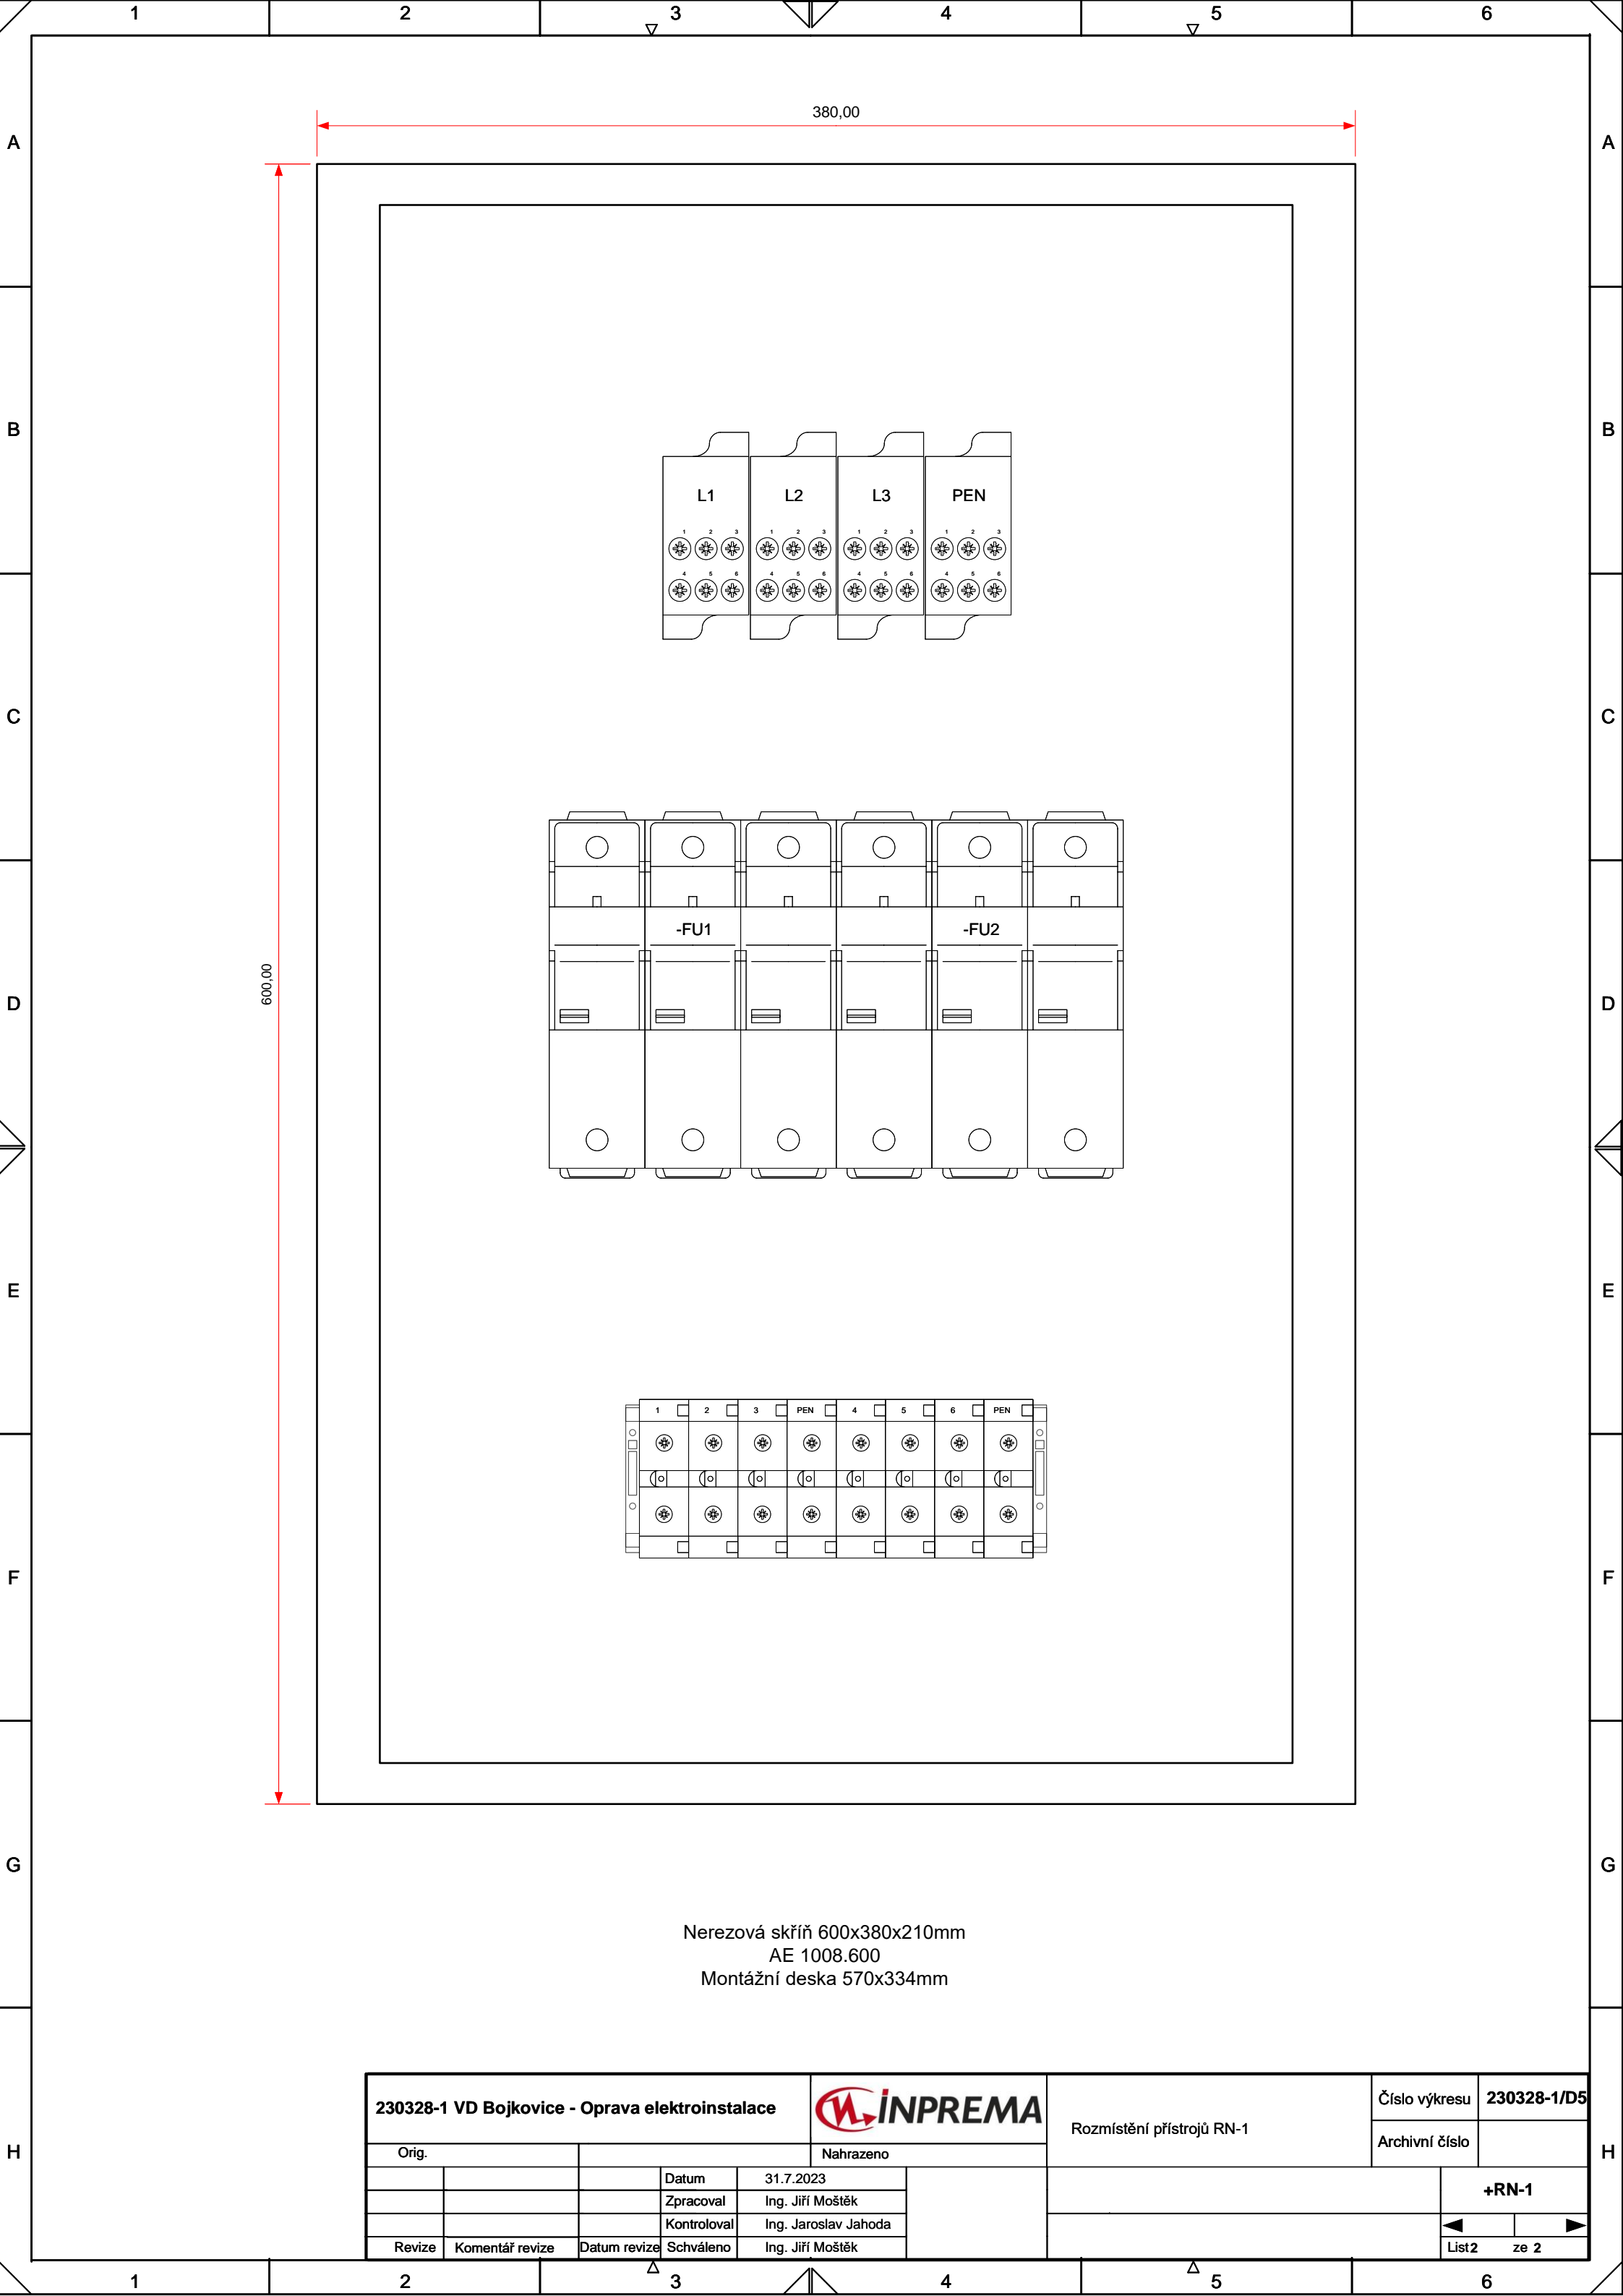

Nerezová skříň 600x380x210mm
AE 1008.600
Montážní deska 570x334mm

230328-1 VD Bojkovice - Oprava elektroinstalace					 INPREMA		Rozmístění přístrojů RN-1		Číslo výkresu	230328-1/D5
Orig.									Nahrazeno	Archivní číslo
			Datum	31.7.2023					+RN-1	
			Zpracoval	Ing. Jiří Moštěk						
			Kontroloval	Ing. Jaroslav Jahoda						
Revize	Komentář revize	Datum revize	Schváleno	Ing. Jiří Moštěk					◀	▶
								List2	ze 2	