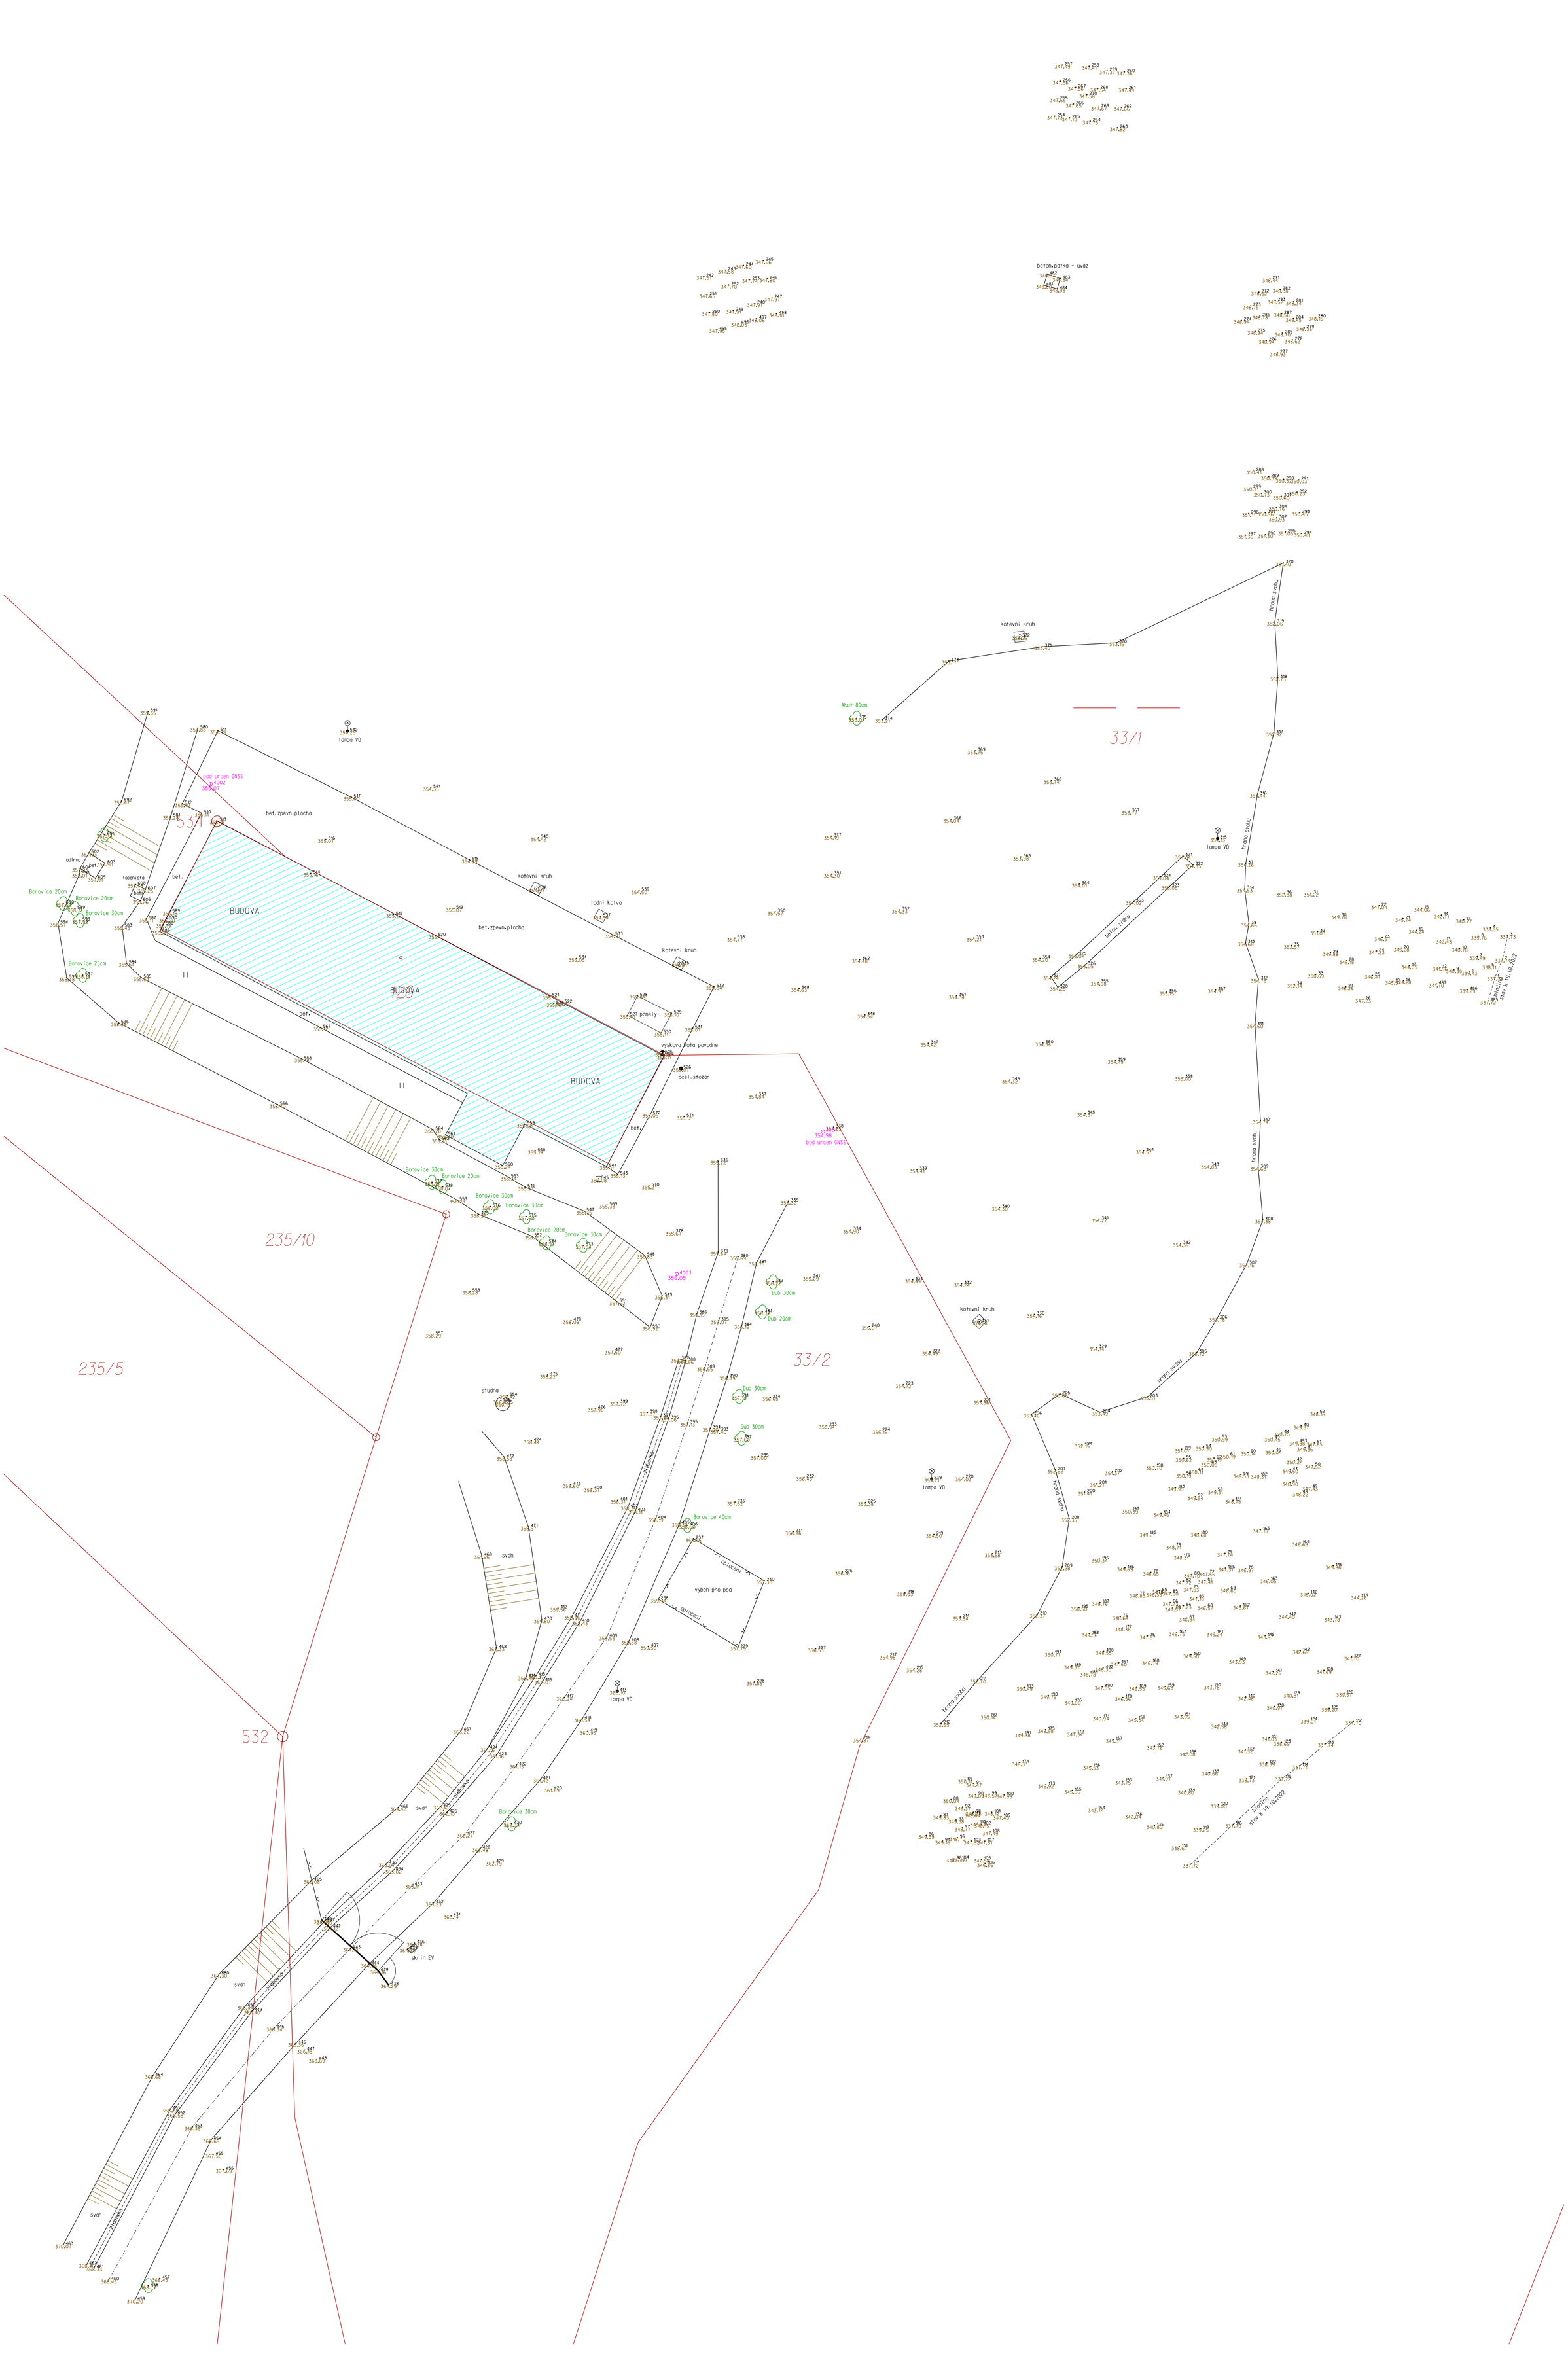
BUDOVA
BUDOVA
BUDOVA
bet.zpevn.plocha
bet.zpevn.plocha
bet.
bet.
bet.
kotevni kruh
kotevni kruh
kotevni kruh
lodni kotva
vyskova kota povodne
ocel.stozar
lampa VO
lampa VO
lampa VO
lampa VO
bod urcen GNSS
4002
356.01
bod urcen GNSS
4003
356.05
bod urcen GNSS
4004
356.98
Akat 80cm
Borovice 20cm
Borovice 20cm
Borovice 30cm
Borovice 25cm
Borovice 30cm
Borovice 20cm
Borovice 30cm
Borovice 30cm
Borovice 20cm
Borovice 30cm
Borovice 30cm
Dub 30cm
Dub 20cm
Dub 30cm
Dub 30cm
Borovice 40cm
Borovice 30cm
Borovice 30cm
udirna
topenista
bet.
bet.
bet.