



SO 01  
BALVANITÝ SKLUZ, ř.km 0,179 20 ÷ 0,207 00  
PÚDORYS

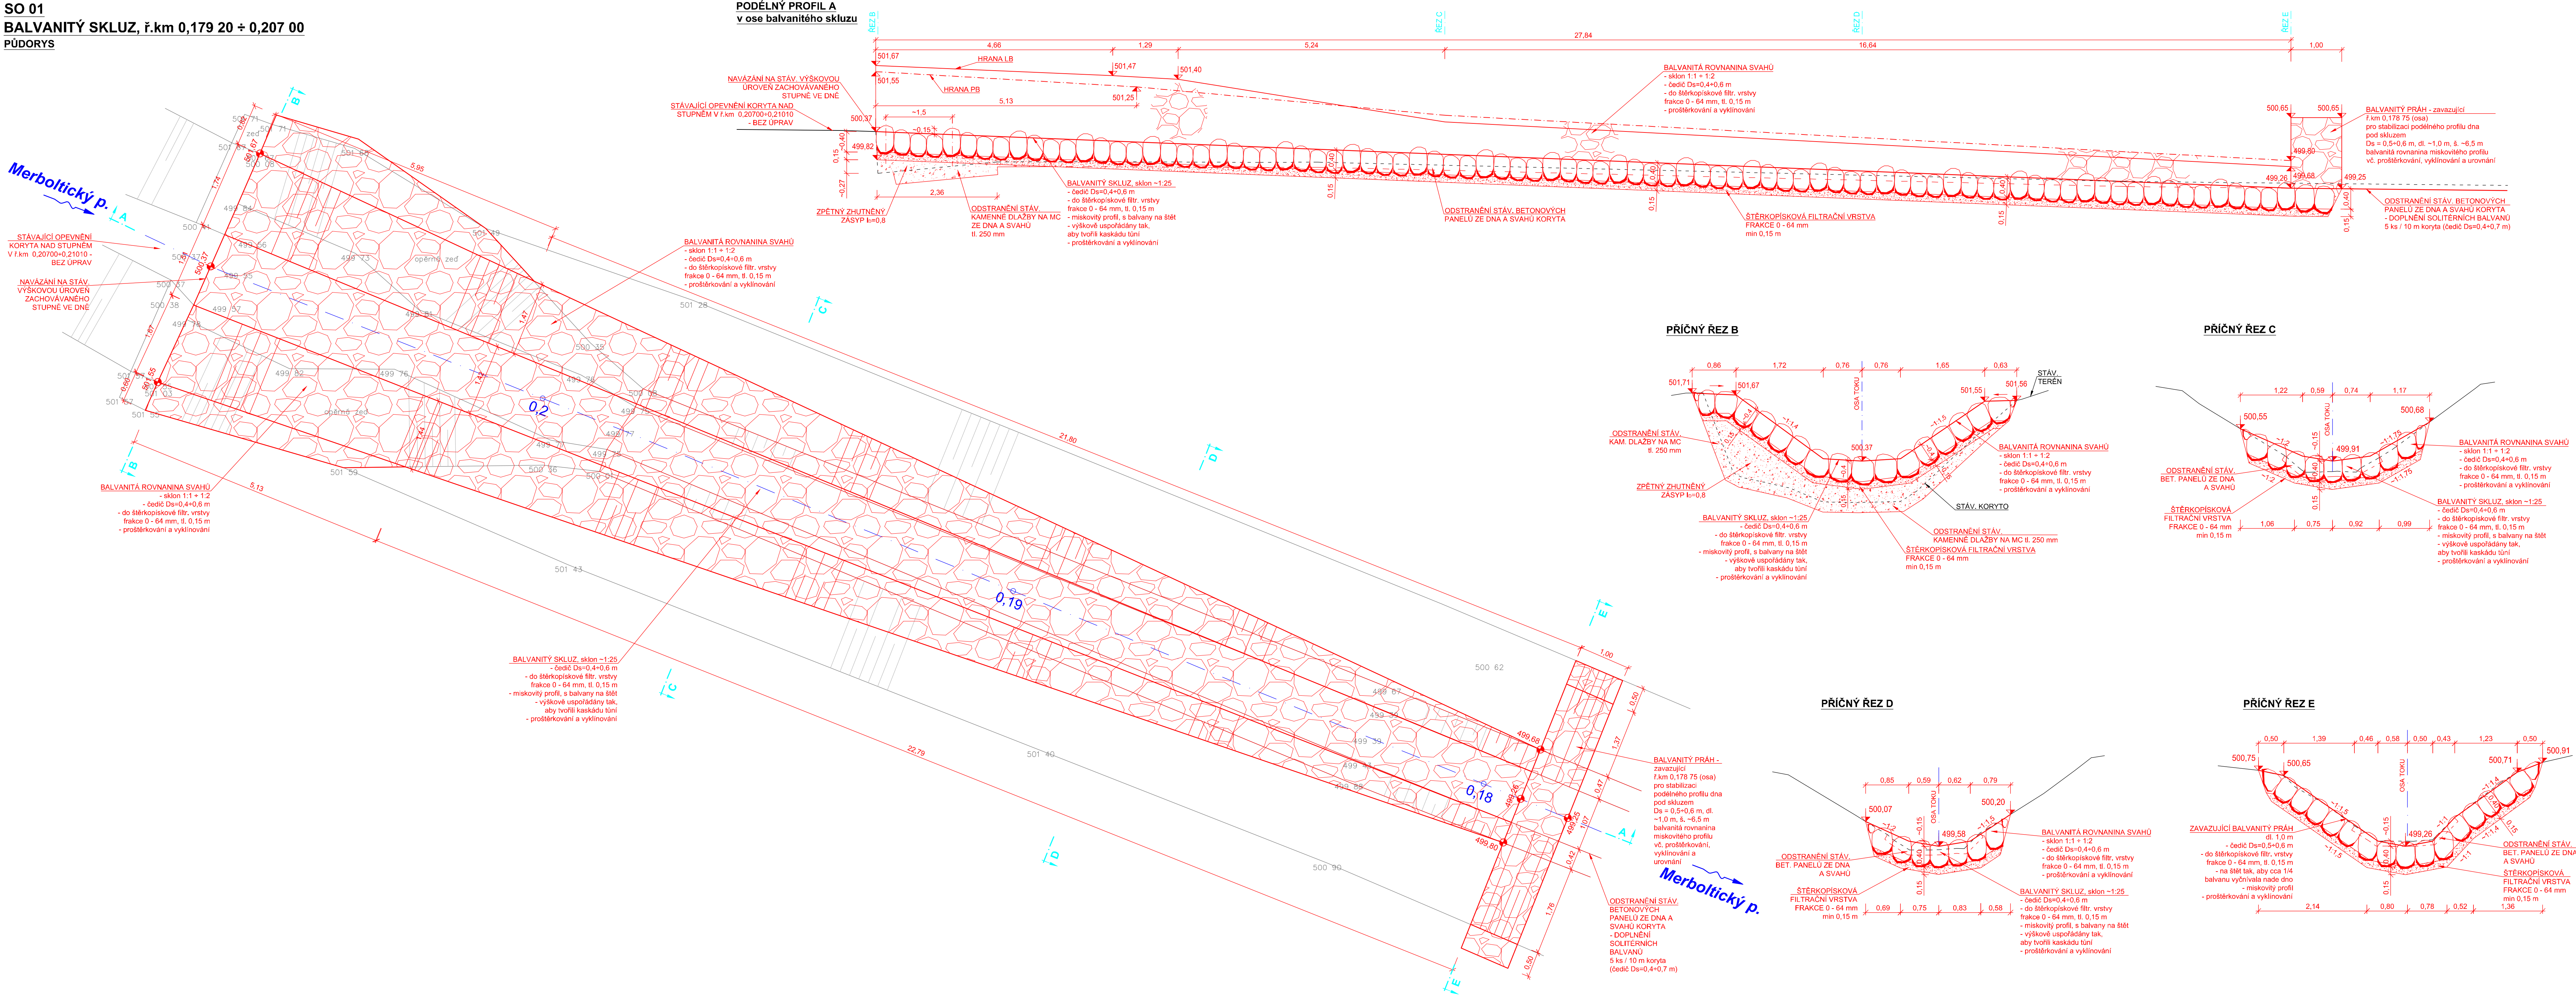

SEZNAM STAVEBNÍCH OBJEKTŮ:  
SO 01 KORYTO  
SO 02 ROZDĚLOVACÍ OBJEKT  
SO 03 TŮŇ  
SO 04 KÁČENÍ

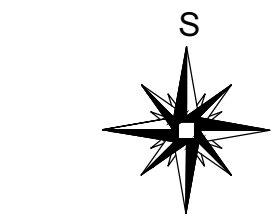

Katastrální území: Valkeřice [776629]

Souřadnicový systém S-JTSK, výškový systém Bpv

HLAVNÍ INŽENÝR PROJEKTU Ing. Marcel LAUERMAN	PROJEKTANT Ing. David BŮŽEK	VYPRACOVAL Ing. David BŮŽEK
INVESTOR POVOŘÍ OHŘE, státní podnik	STAVBA	
Revitalizace Merboltického potoka pod Rychnovem		
OBSAH SO 01 - BALVANITÝ SKLUZ, ř.km 0,17920 ÷ 0,20700		
SPEC. STUPEŇ FORMÁT DATUM ZAK.ČÍSLO MĚŘÍTKO		stavební DSJ 12 A4 01/2019 ČÍS. VÝKR. 1 : 50 <b>D.8.1</b>