



LEGENDA POŽÁRNÍ BEZPEČNOSTI STAVEB:	
	Požární odolnost stavebních konstrukcí
	Požární odolnost stropu
	Nouzové osvětlení
	Práškový přenosný hasicí přístroj
	Plynový přenosný hasicí přístroj
	Hranice požárních úseků
	Únik na volné prostranství
	Vypínací prvek TOTAL STOP

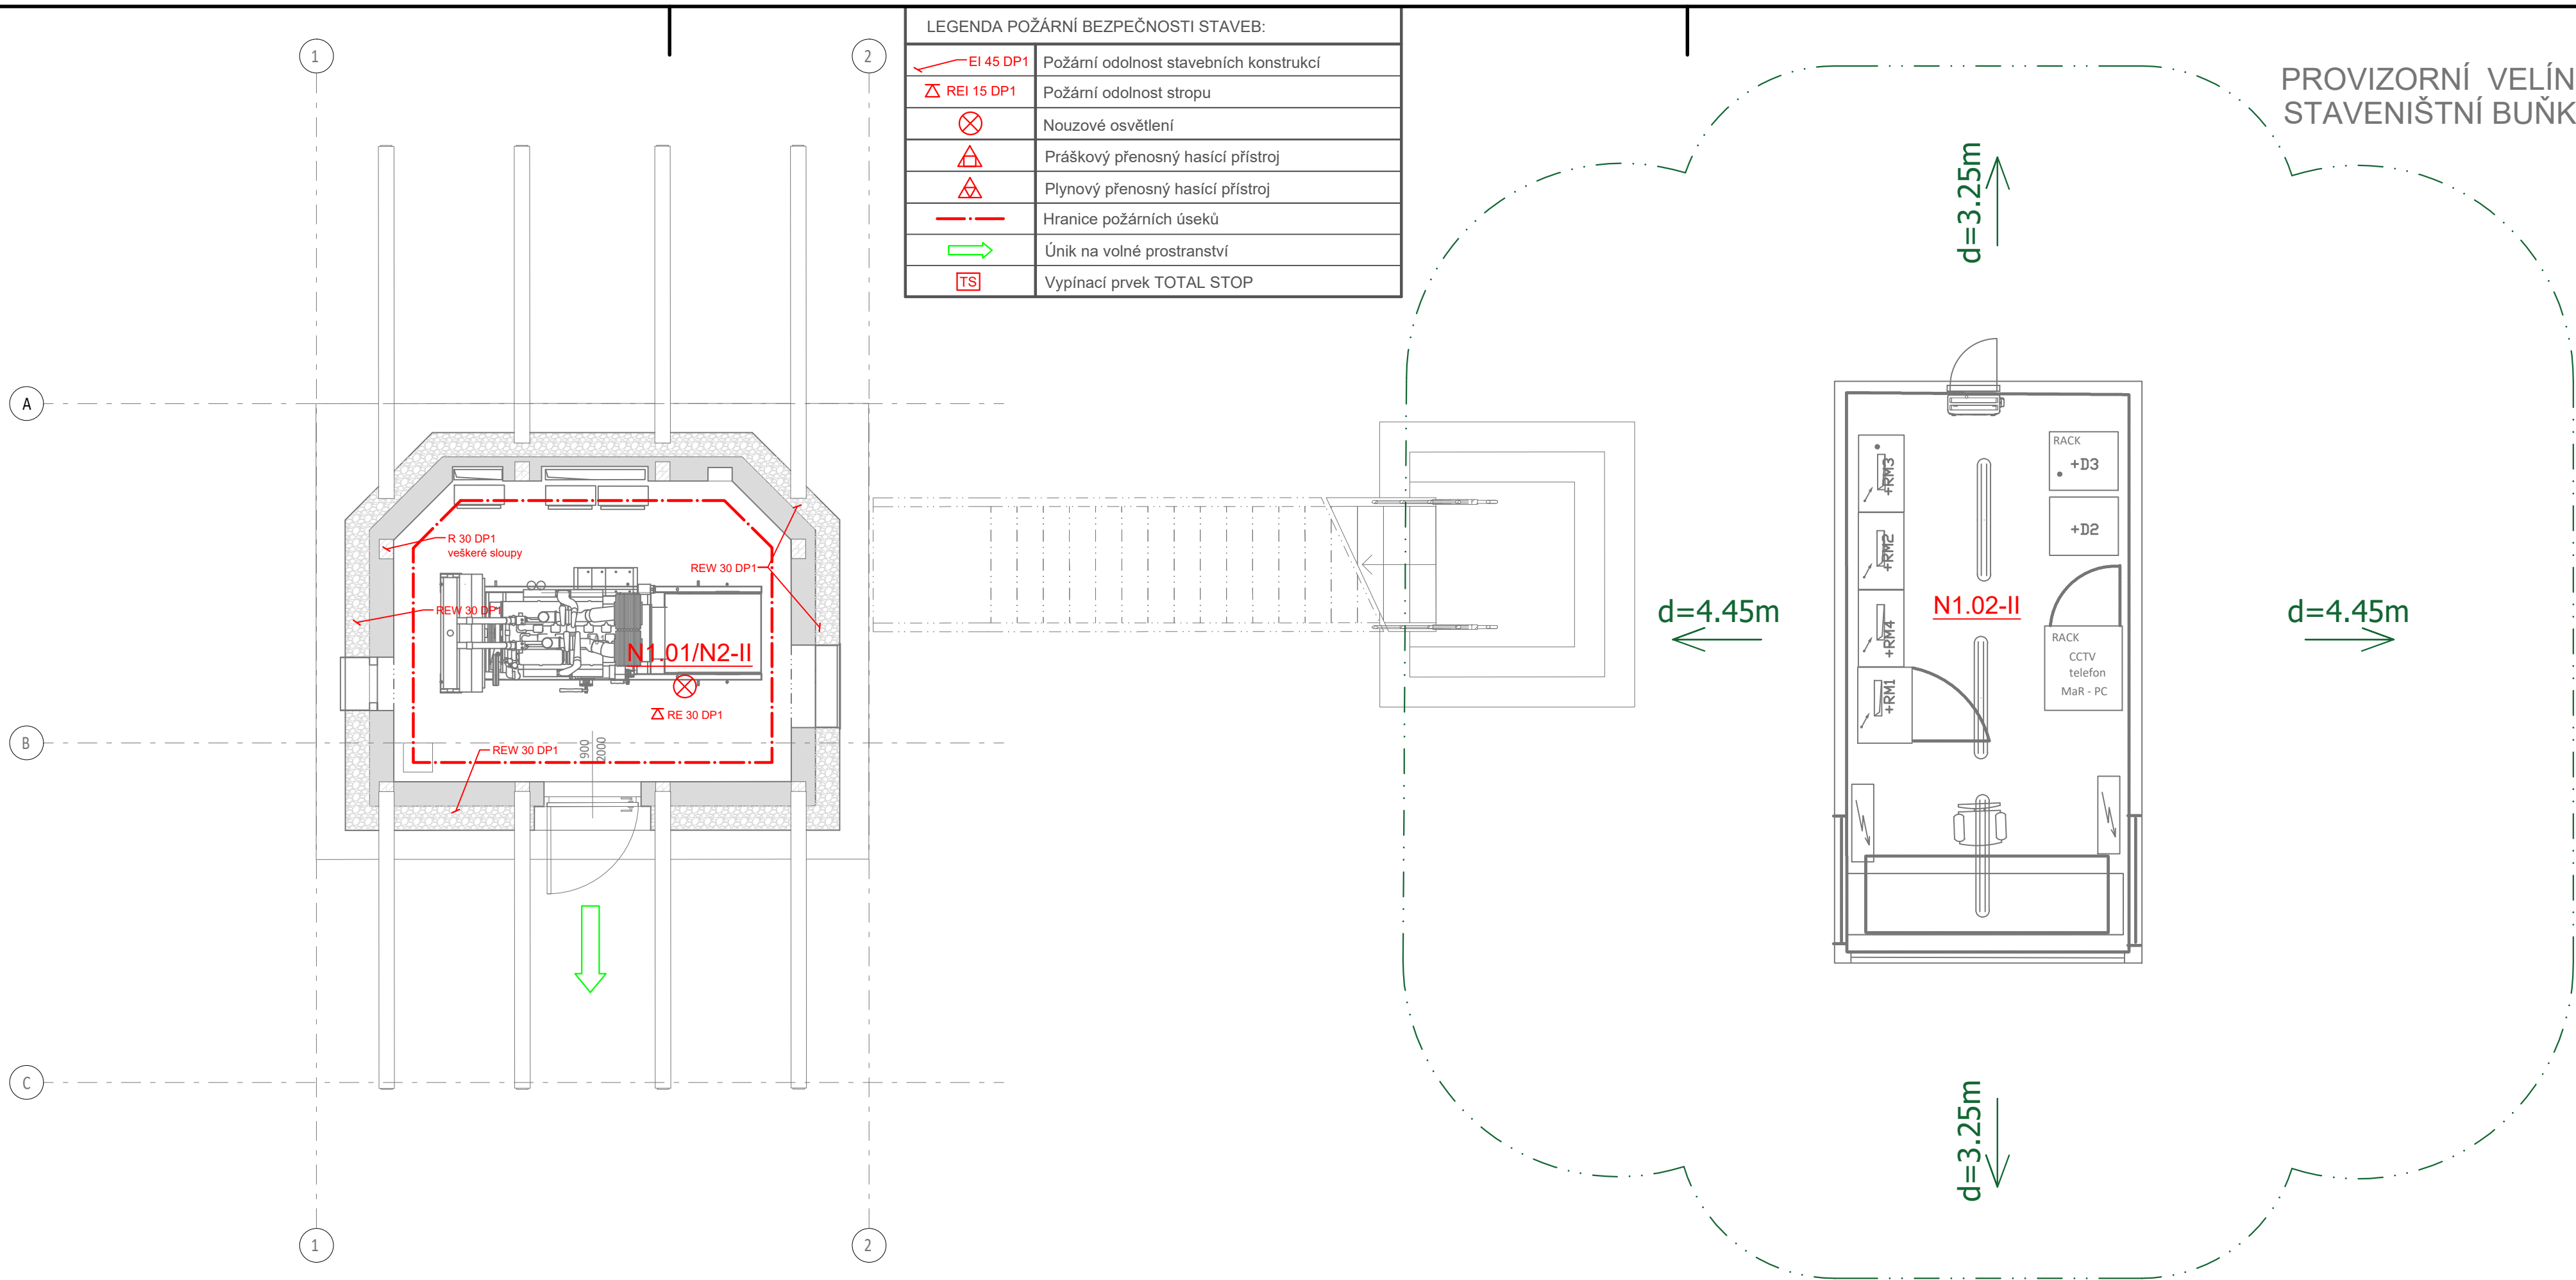

Výškový systém Balt p.v. Souřadný systém S-JTSK

6			
5			
4			
3			
2			
1			
REVIZE	POPIS	DATUM	SCHVÁLIL

<div>Sweco a.s.</div> <div>Táborská 31, 140 16 Praha 4</div> <div>IČO: 26475081 www.sweco.cz</div>	<div>SWECO</div> <div></div>	ŘEŠITEL	Ing. Krlín
		ODP. ZÁSTUPCE	Ing. Krlín
		VYPRACOVAL	Ing. Krlín
		PROJEKTANT	Ing. Krlín
		HL. PROJEKTANT	Ing. Veselý
TUTO ČÁST DOKUMENTACE PRO Sweco a.s. ZPRACOVAL:		TECH. KONTROLA	Ing. Klimeš
Ing. Martin Krlín., IČO: 14126648, Jižní 304, 370 01 Litvínovice		ŘEDITEL DIVIZE	Ing. Matějček
OBJEDNATEL:	Povodí Vltavy, státní podnik	ČÍSLO ZAKÁZKY	12-3215-0100
PK Smíchov - optimalizace velínu	Požárně bezpečnostní řešení	STUPEŇ	DSP
		DATUM	12/2023
		FORMÁT	4xA4
		MĚŘÍTKO	1:50
		ARCHIVNÍ ČÍSLO	
PŘÍLOHA:	Půdorys 1.NP	ČÍSLO PŘÍLOHY	D.1.3.b1

Tato dokumentace včetně všech příloh (s výjimkou dat poskytnutých objednatelem) je duševním vlastnictvím akciové společnosti Sweco a.s. Objednatel této dokumentace je oprávněn ji využít k účelům vyplývajícím z uzavřené smlouvy bez jakéhokoliv omezení. Jiné osoby (jak fyzické, tak právnické) nejsou bez předchozího výslovného souhlasu objednatele oprávněny tuto dokumentaci ani její části jakkoli využívat, kopírovat (ani jiným způsobem rozmnožovat) nebo zpřístupnit dalším osobám.
Poznámka: Podpisy zpracovatelů jsou připojeny pouze k výřisku číslo 01 nebo originálu přílohy (matrici).

