
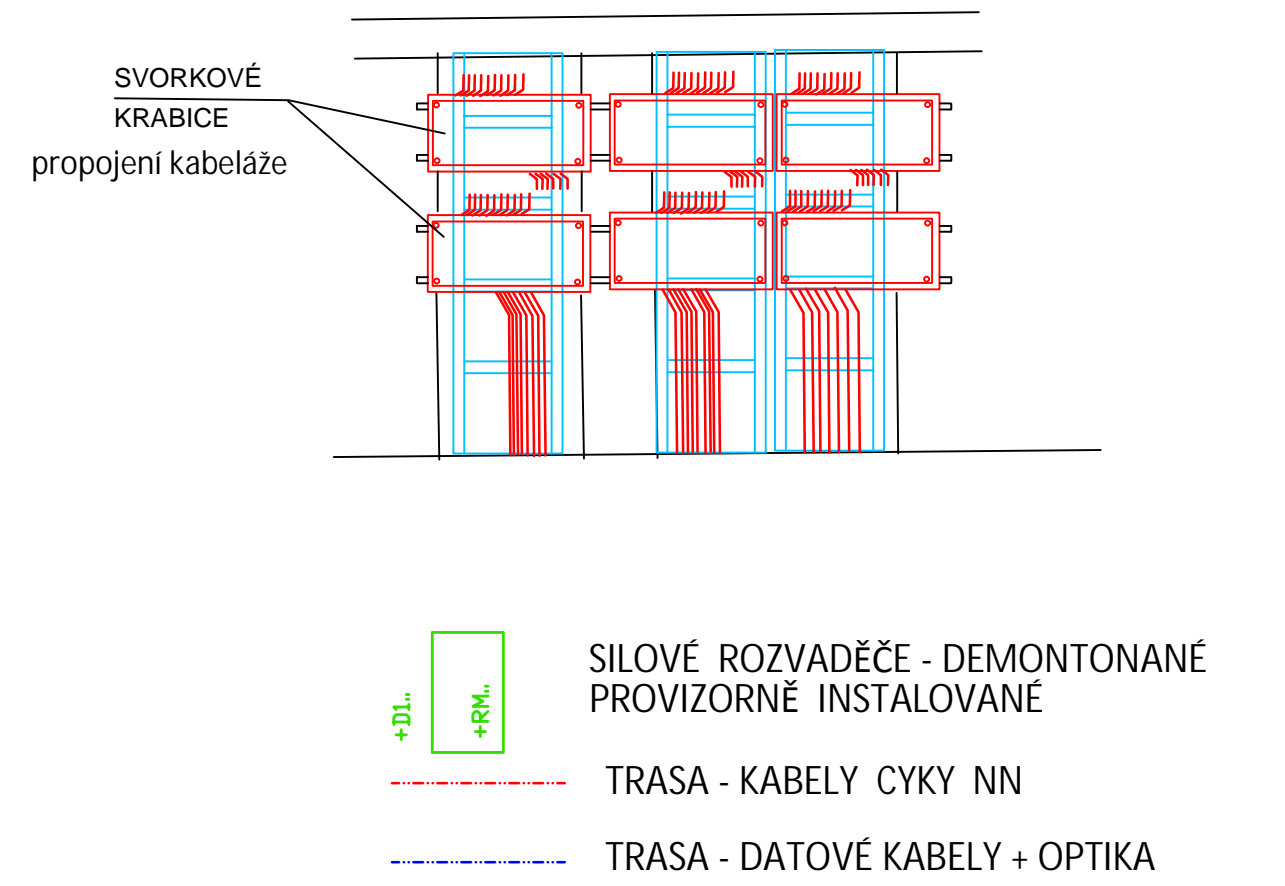



1 NP :

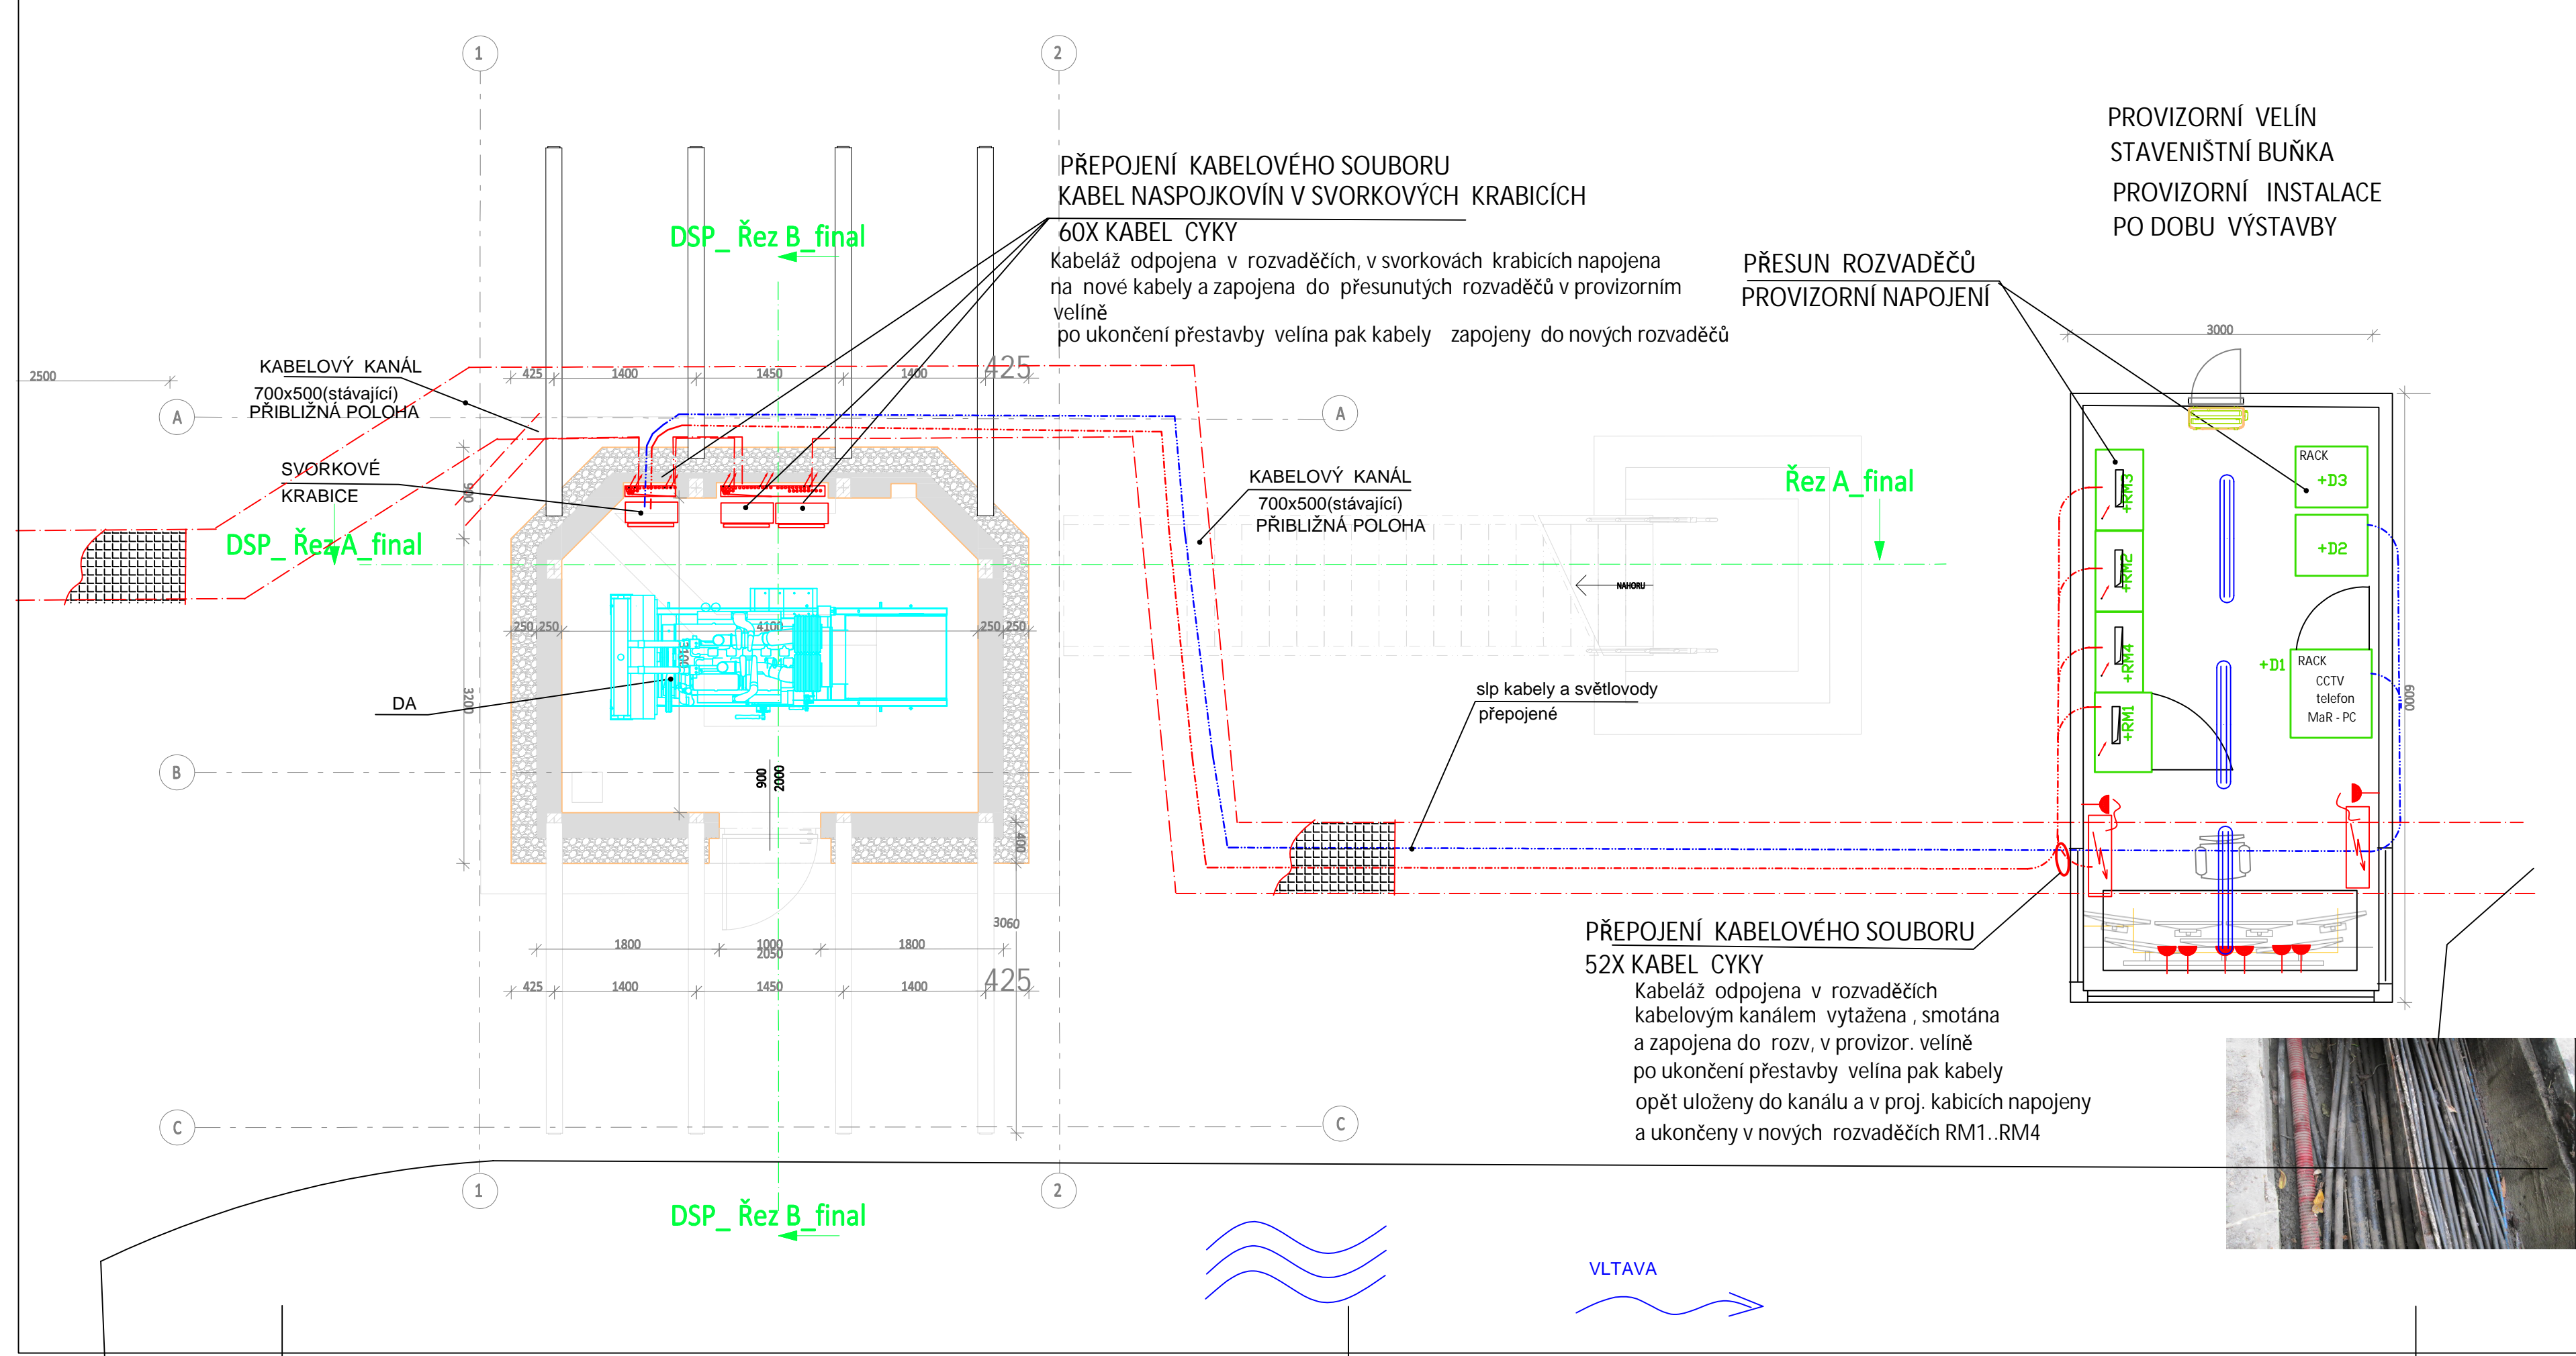

Výškový systém Balt p.v.		Souřadný systém S-JTSK	
6			
5			
4			
3			
2			
1			
REVIZE	POPIS	DATUM	SCHVÁLIL

Sweco Hydroprojekt a.s. Ústředí Praha Táborská 31, 140 16 Praha 4; praha@sweco.cz; www.sweco.cz				SWECO 	
VYPRACOVAL	Ing Mráz	HIP	Ing. Kožant	T. KONTROLA	Ing. Novák
PROJEKTANT	Ing. Mráz	ŘEDITEL DIVIZE	Ing. Matějček	DATUM	12.2023
OBJEDNATEL	Povodí Vltavy, státní podnik			OKRES	
AKCE: PK SMÍCHOV - OPTIMALIZACE VELÍNU				ČÍSLO ZAKÁZKY	12 3215 0103
				STUPEŇ	DSP
				FORMÁT	8 A4
				MĚŘÍTKO	1:100
				ARCHIVNÍ ČÍSLO	0
				SO/PS	-
ČÁST STAVBY	D.1.4.4 - ELEKTROTECHNIKA				
PŘÍLOHA:				ČÍSLO PŘÍLOHY	D1.4.4.2
SITUACE - ELEKTRO 0,00					<div>g 1</div>

Tato dokumentace včetně všech příloh (s výjimkou dat poskytnutých objednatelem) je duševním vlastnictvím akciové společnosti Sweco Hydroprojekt a.s. Objednatel této dokumentace je oprávněn ji využít k účelům vyplývajícím z uzavřené smlouvy bez jakéhokoli omezení. Jiné osoby (jak fyzické, tak právnické) nejsou bez předchozího výslovného souhlasu objednatele oprávněny tuto dokumentaci ani její části jakkoli využívat, kopírovat (ani jiným způsobem rozmnožovat) nebo zveřejňovat dále.