

# OBEC MĚROVICE NAD HANOU

Měrovice nad Hanou 131, 752 01 Kojetín, IČO 00636380  
telefon: 581 767 502 e-mail: [obec@merovice.cz](mailto:obec@merovice.cz)

---

Měrovice nad Hanou 7.6.2021

AQUA CENTRUM

Břeclav s.r.o.

Kapusty 27

Břeclav

690 06

Věc: Žádost o vyjádření k akci: Tvorovický potok, km 1,600-3,500, Měrovice nad Hanou oprava opevnění a odstranění nánosů

Ve věci vaší žádosti o vyjádření sděluji, že k akci nemám připomínky, požadavek na posunutí břehu potoka u obecního úřadu, byl projednán na poradě dne 7.6.2021 v Měrovicích nad Hanou. Další připomínky nejsou.

Žádám o informování o termínu zahájení a ukončení prací.

Ladislav Bařina  
starosta obce




OBEC MĚROVICE nad Hanou

Měrovice nad Hanou 131

752 01 Kojetín

IČ: 006 36 380



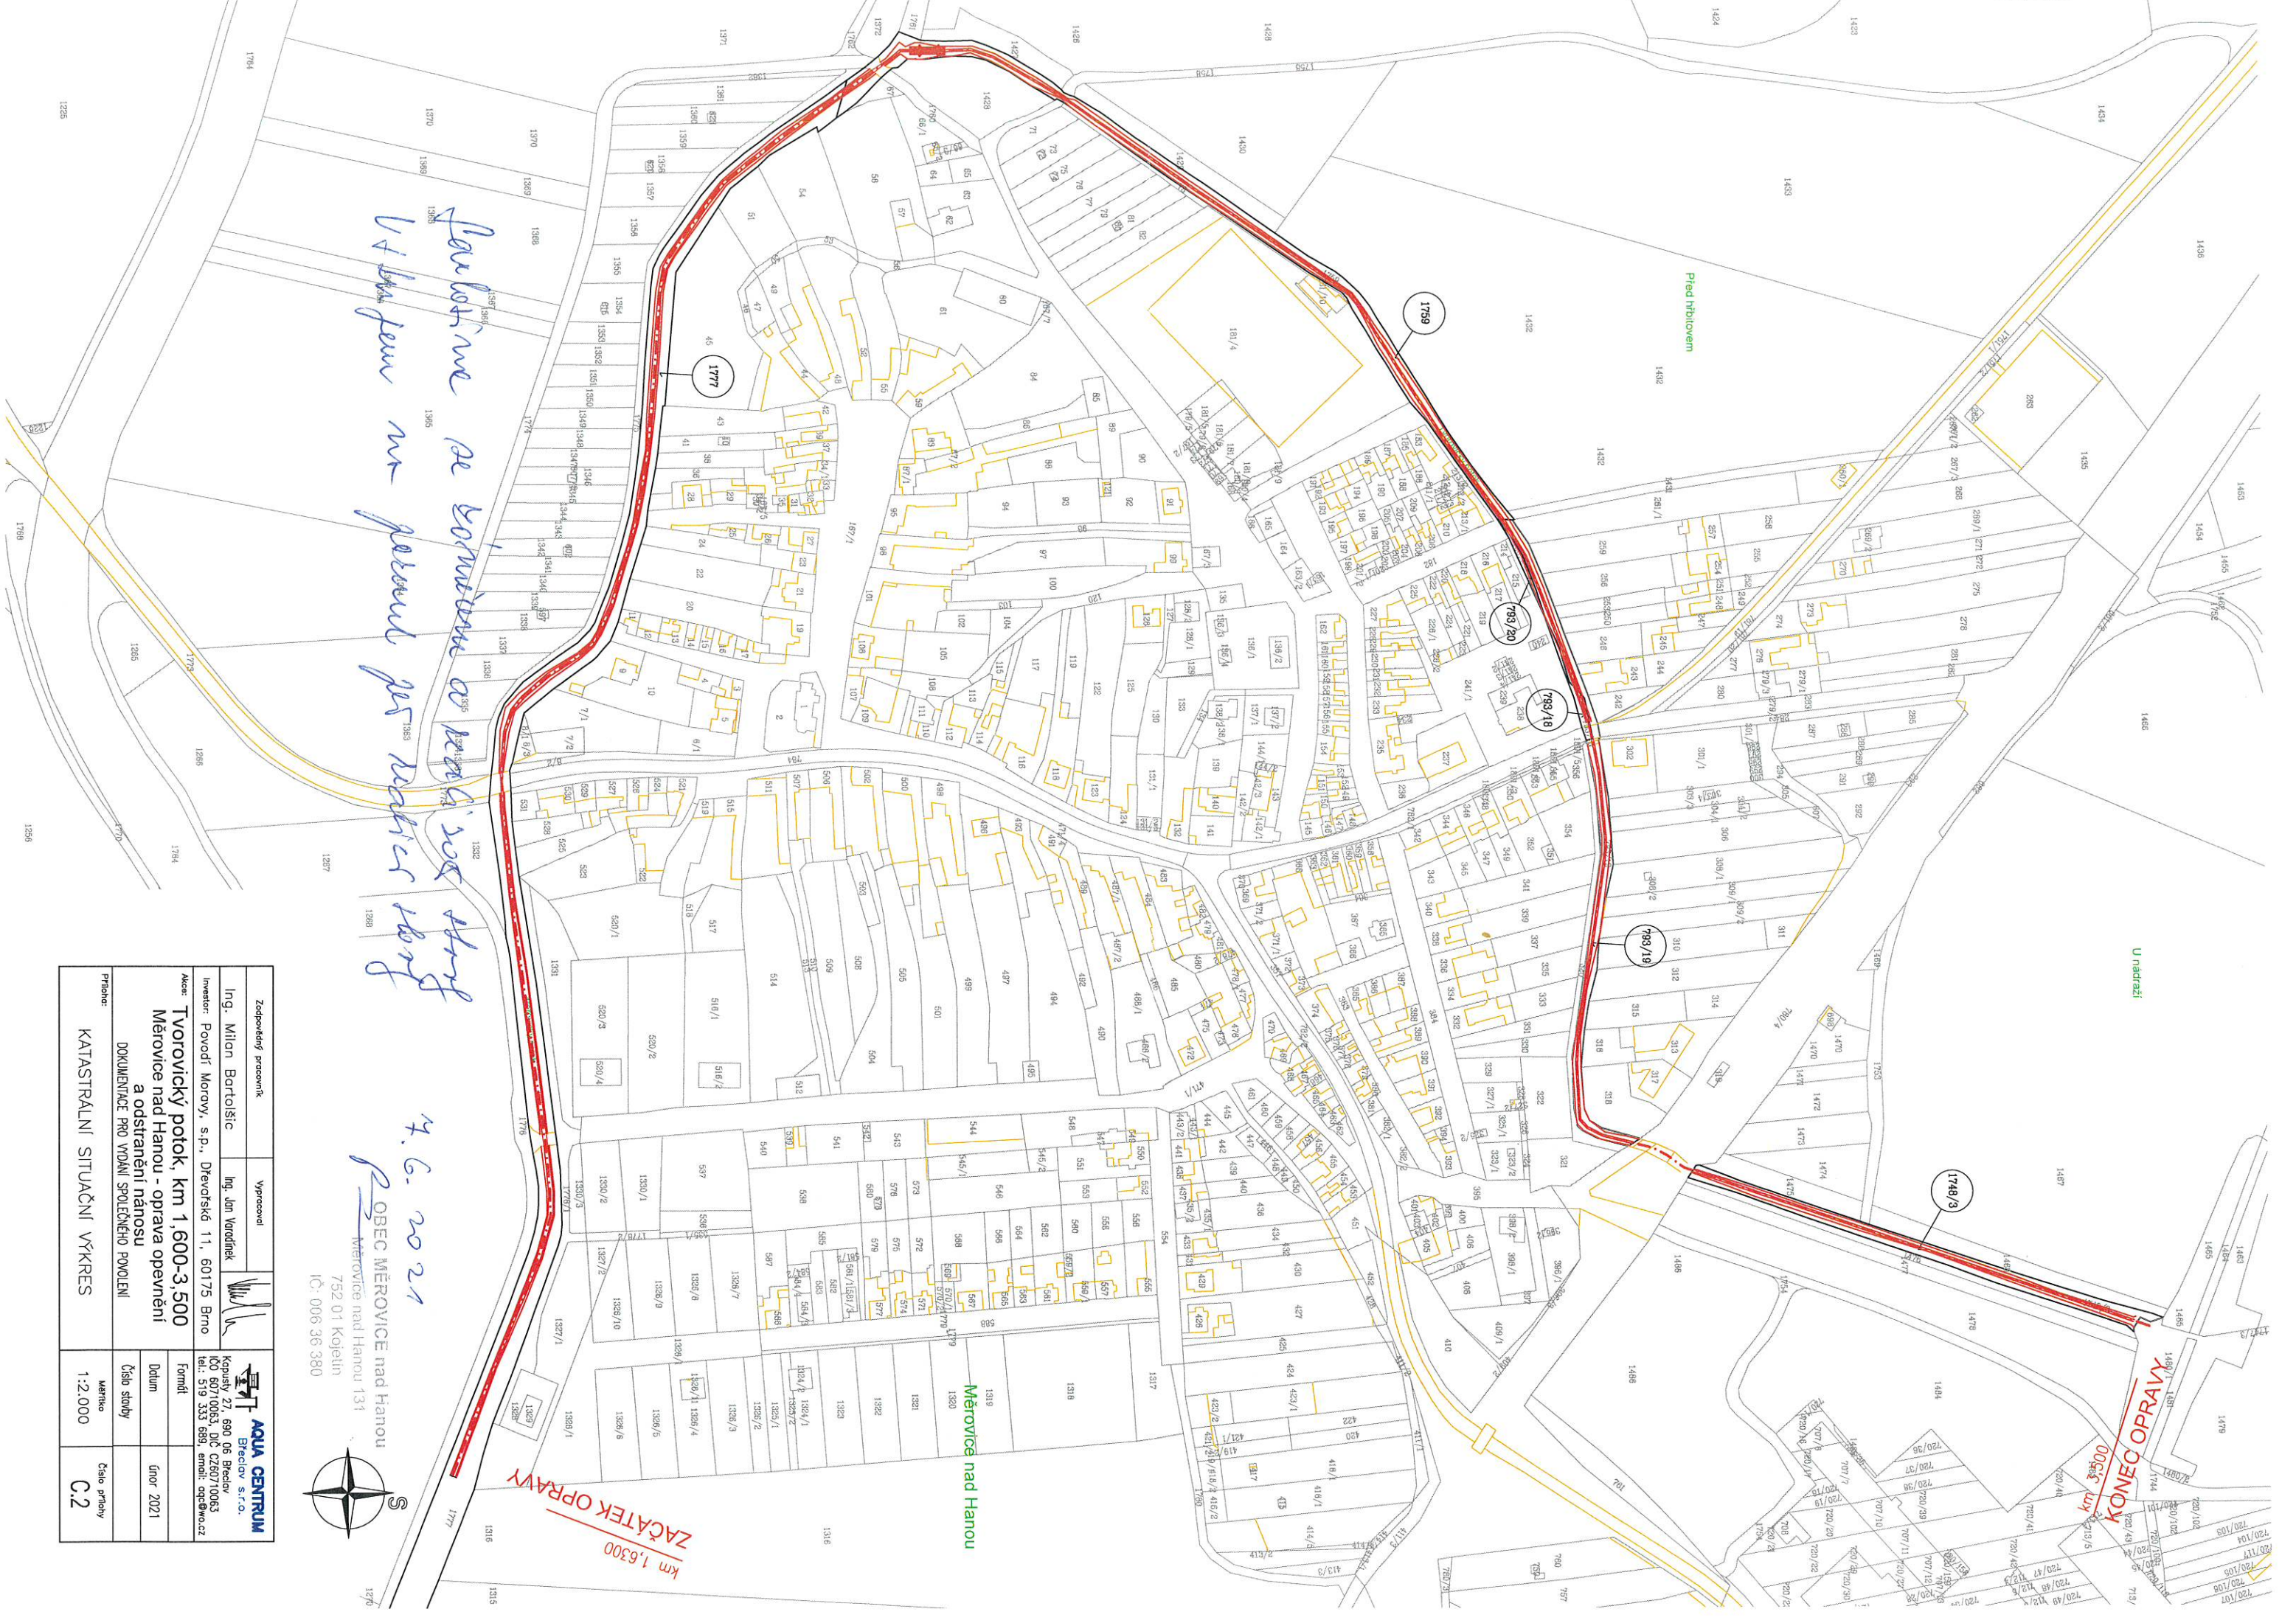

Parcelní a stavby a k. 2021  
1. 6. 2021  
P. OBEC MĚROVICE nad Hanou  
752 01 Kojetín  
IČ: 006 36 380



Zodpovědný pracovník		Výpracovní	
Ing. Milan Bartošík		Ing. Jan Vrátník	
Investor: Povodí Moravy, s.p., Dřevčická 11, 60175 Brno		Kopie: 27. 6. 2021	
Akce: Tvorický potok, km 1,600-3,500		Měrovice nad Hanou - oprava opěvnění	
a odstranění nánosu		DOKUMENTACE PRO VÝDAŇ SPOLEČNÉHO POVOLENÍ	
Průběh:		KATASTRÁLNÍ SITUČNÍ VÝKRES	
Měřítko: 1:2.000		Číslo přílohy: C.2	