


1 : 100

PRAVÝ BŘEH (opraveno dle zaměření z 08/2016)

LEVÝ BŘEH (opraveno dle zaměření z 08/2016)

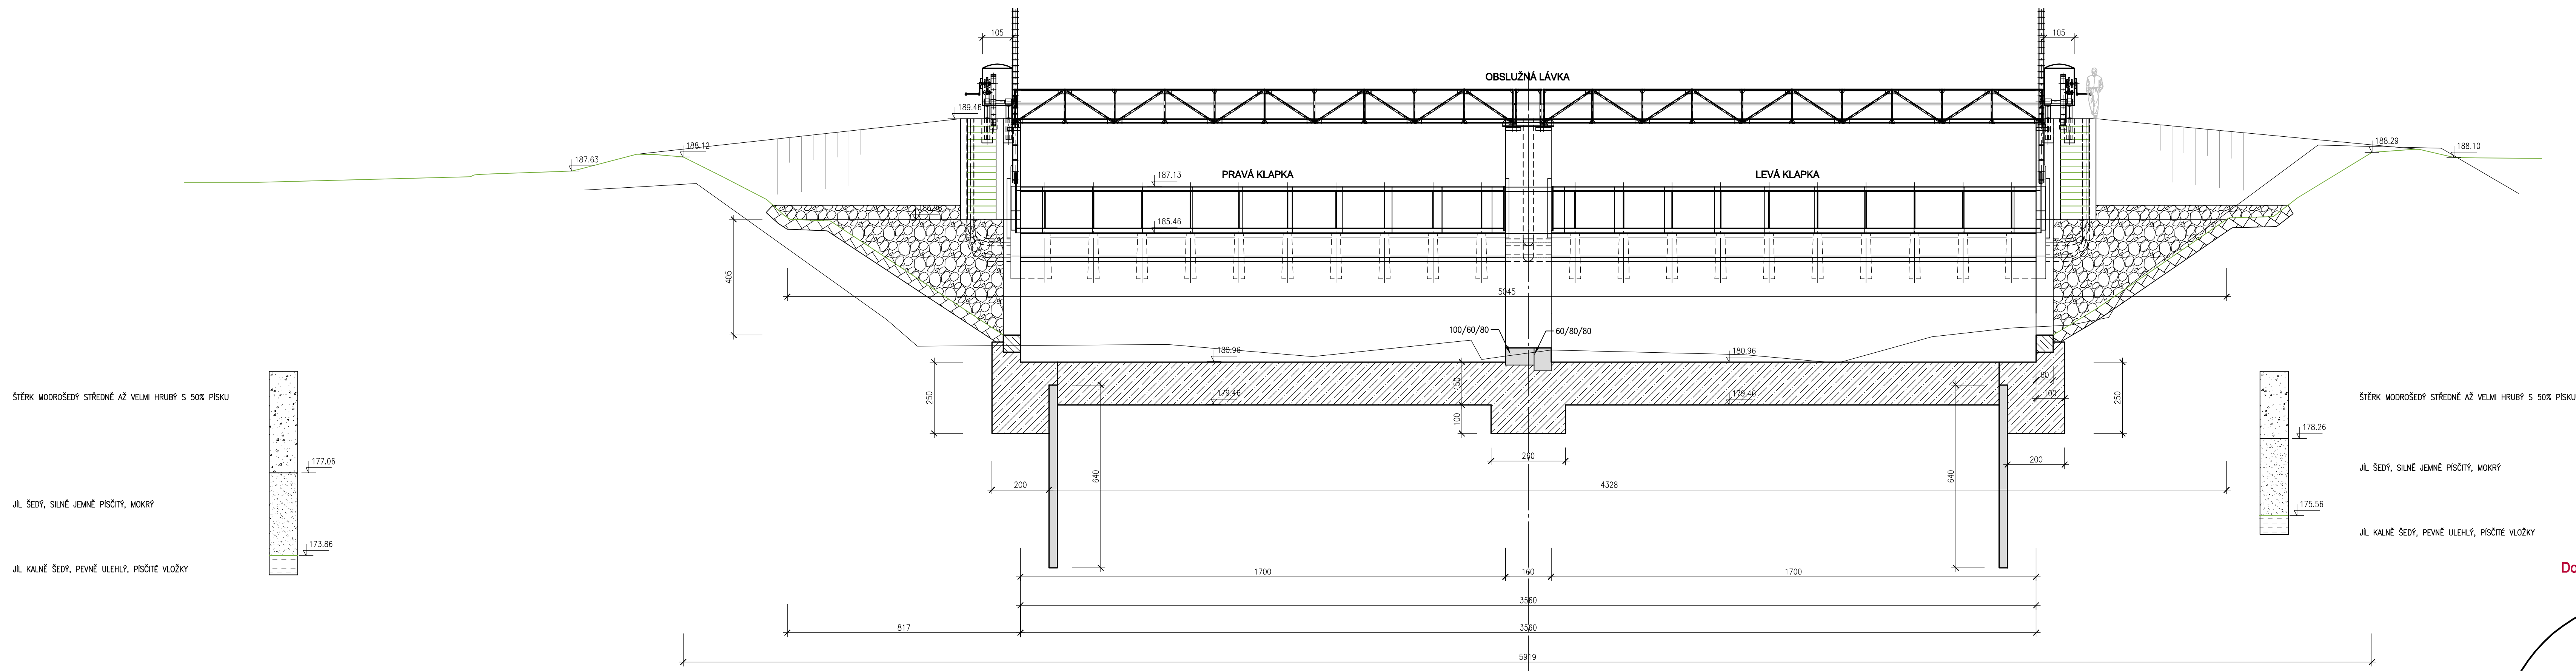

Kótování v cm  
Výškový systém: Balt p.v.  
Souřadnicový systém: S-JTSK

ČISTOPIS

Dokumentace pro provádění stavby

