


SO 09 - RYBÍ PŘECHOD PŘI JEZU RAJHRAD  
PŘÍČNÝ ŘEZ E-E

M 1 : 100

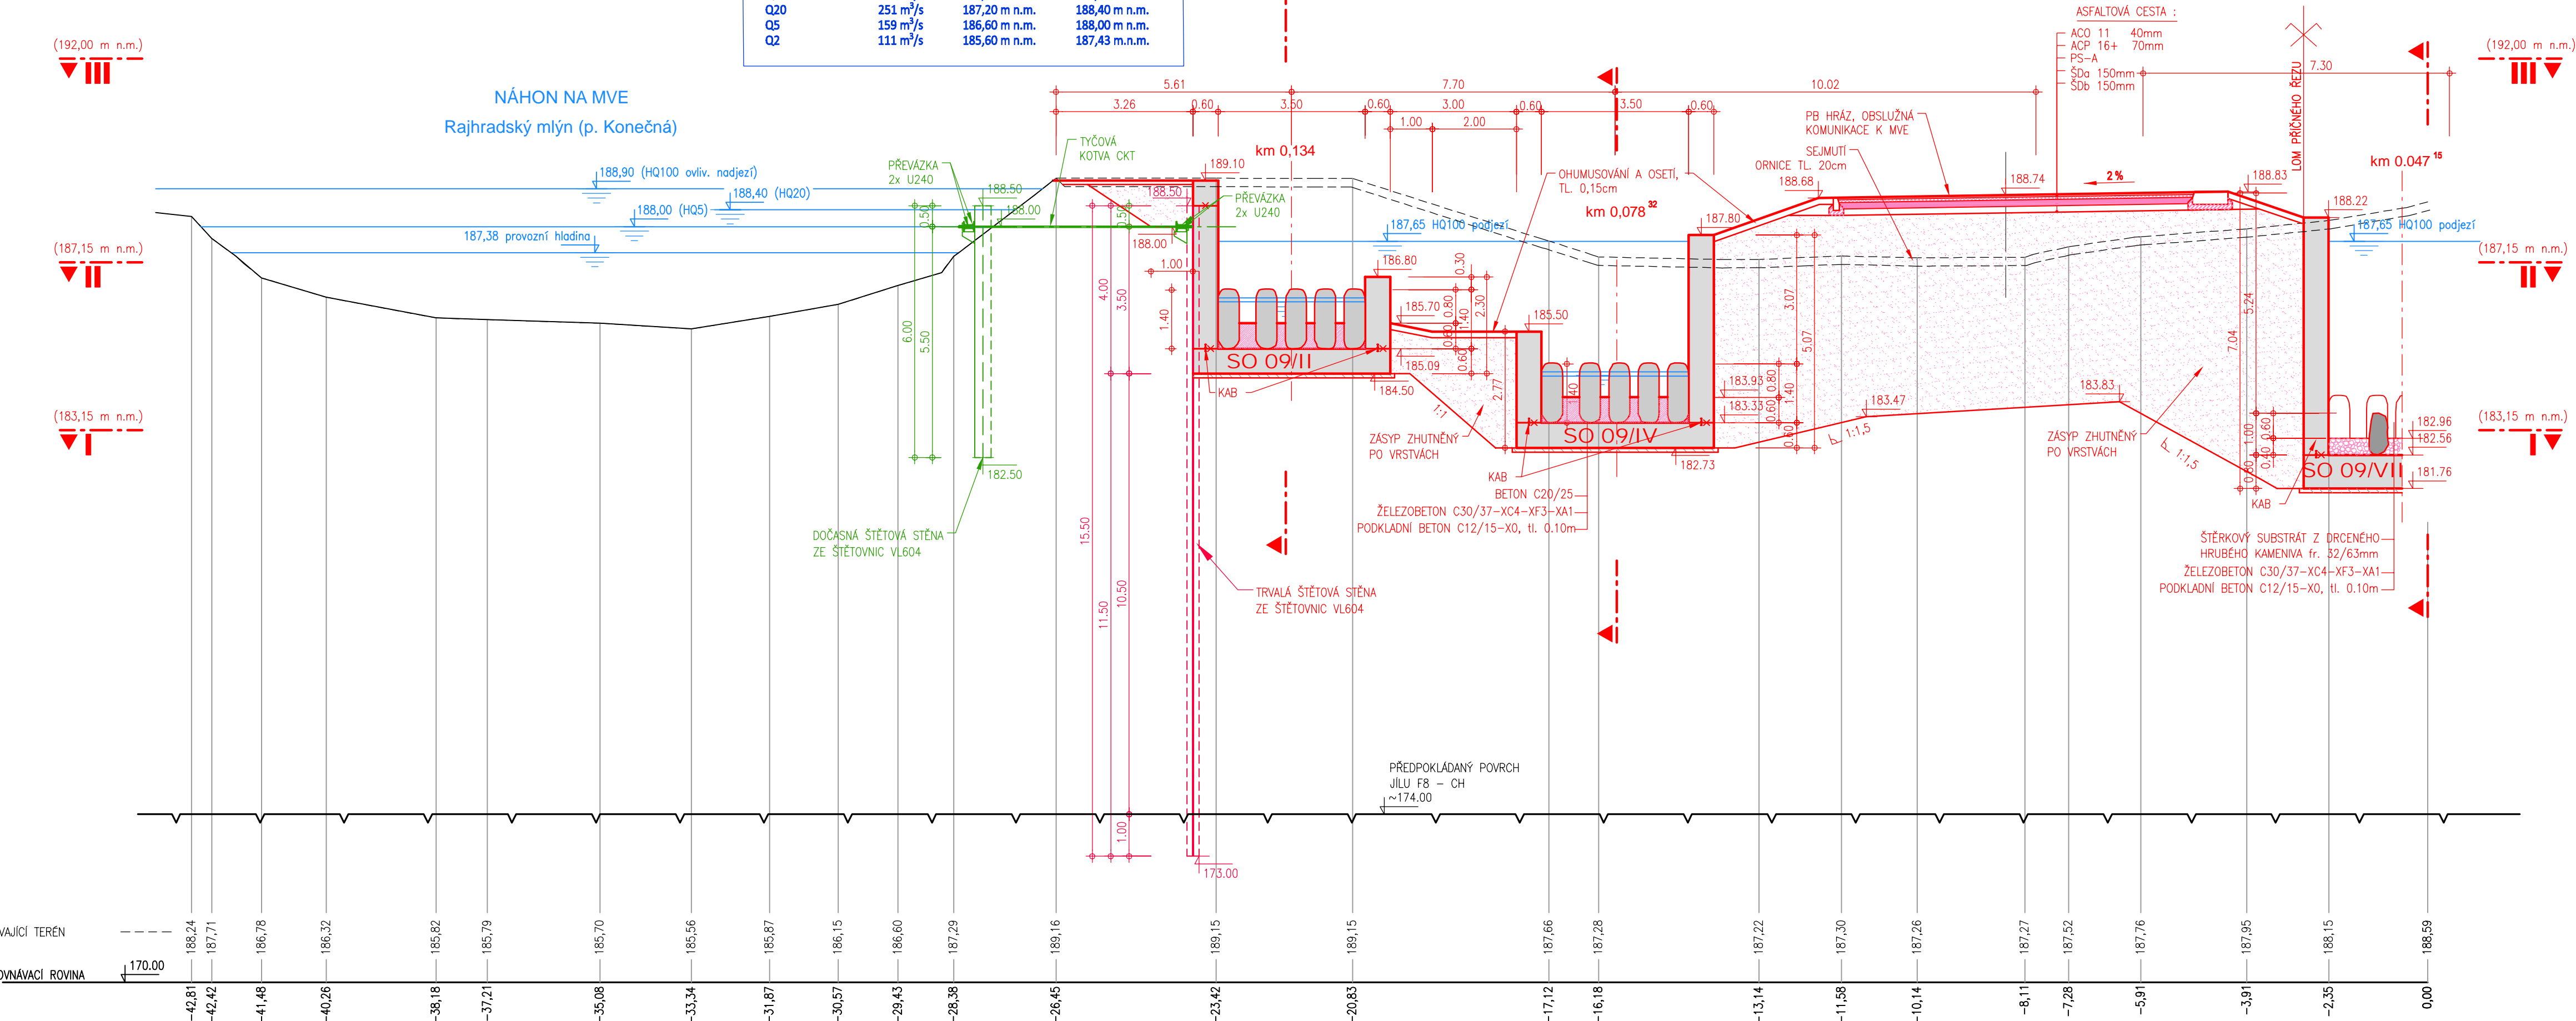

ČISTOPIS  
Dokumentace pro provádění stavby

AQUATIS s.a. Botanická 834/56, 602 00 Brno		Tel: +420 541 554 111 Fax: +420 541 211 205		E-mail: info@aquatis.cz http://www.aquatis.cz	
Zodpovědný projektant ING. DAVID PRÁCHAR		Hlavní inženýr projektu ING. DAVID PRÁCHAR		Vedoucí střediska ING. OLDŘICH NEUMAYER, CSc.	
Výpracoval RĚNATA NĚMEČKOVÁ		Kontroloval ING. TOMÁŠ ROTH		Zakázkové číslo 3A16249.32.B01	
Datum KVĚTEN 2023		Stupeň dokumentace DPS		Název souboru D.1.9.4. PŘÍČNÉ ŘEZY _rybochod_DPS.dwg	
Akce					
MVE JEZ RAJHRAD VČ. REKONSTRUKCE JEZU A RYBÍHO PŘECHODU					
Příloha SO 09 - PŘÍČNÝ ŘEZ RYBOCHODEM E-E					
Měřítko 1 : 100		Číslo přílohy D.1.9.12.			
Objednatel POVODÍ MORAVY, s.p., DŘEVAŘSKÁ 11, 602 00 BRNO					

Kótování v m  
Výškový systém: Balt p.v.  
Souřadnicový systém: S-JTSK