


VYTYČENÍ
PŮDORYS 1:100

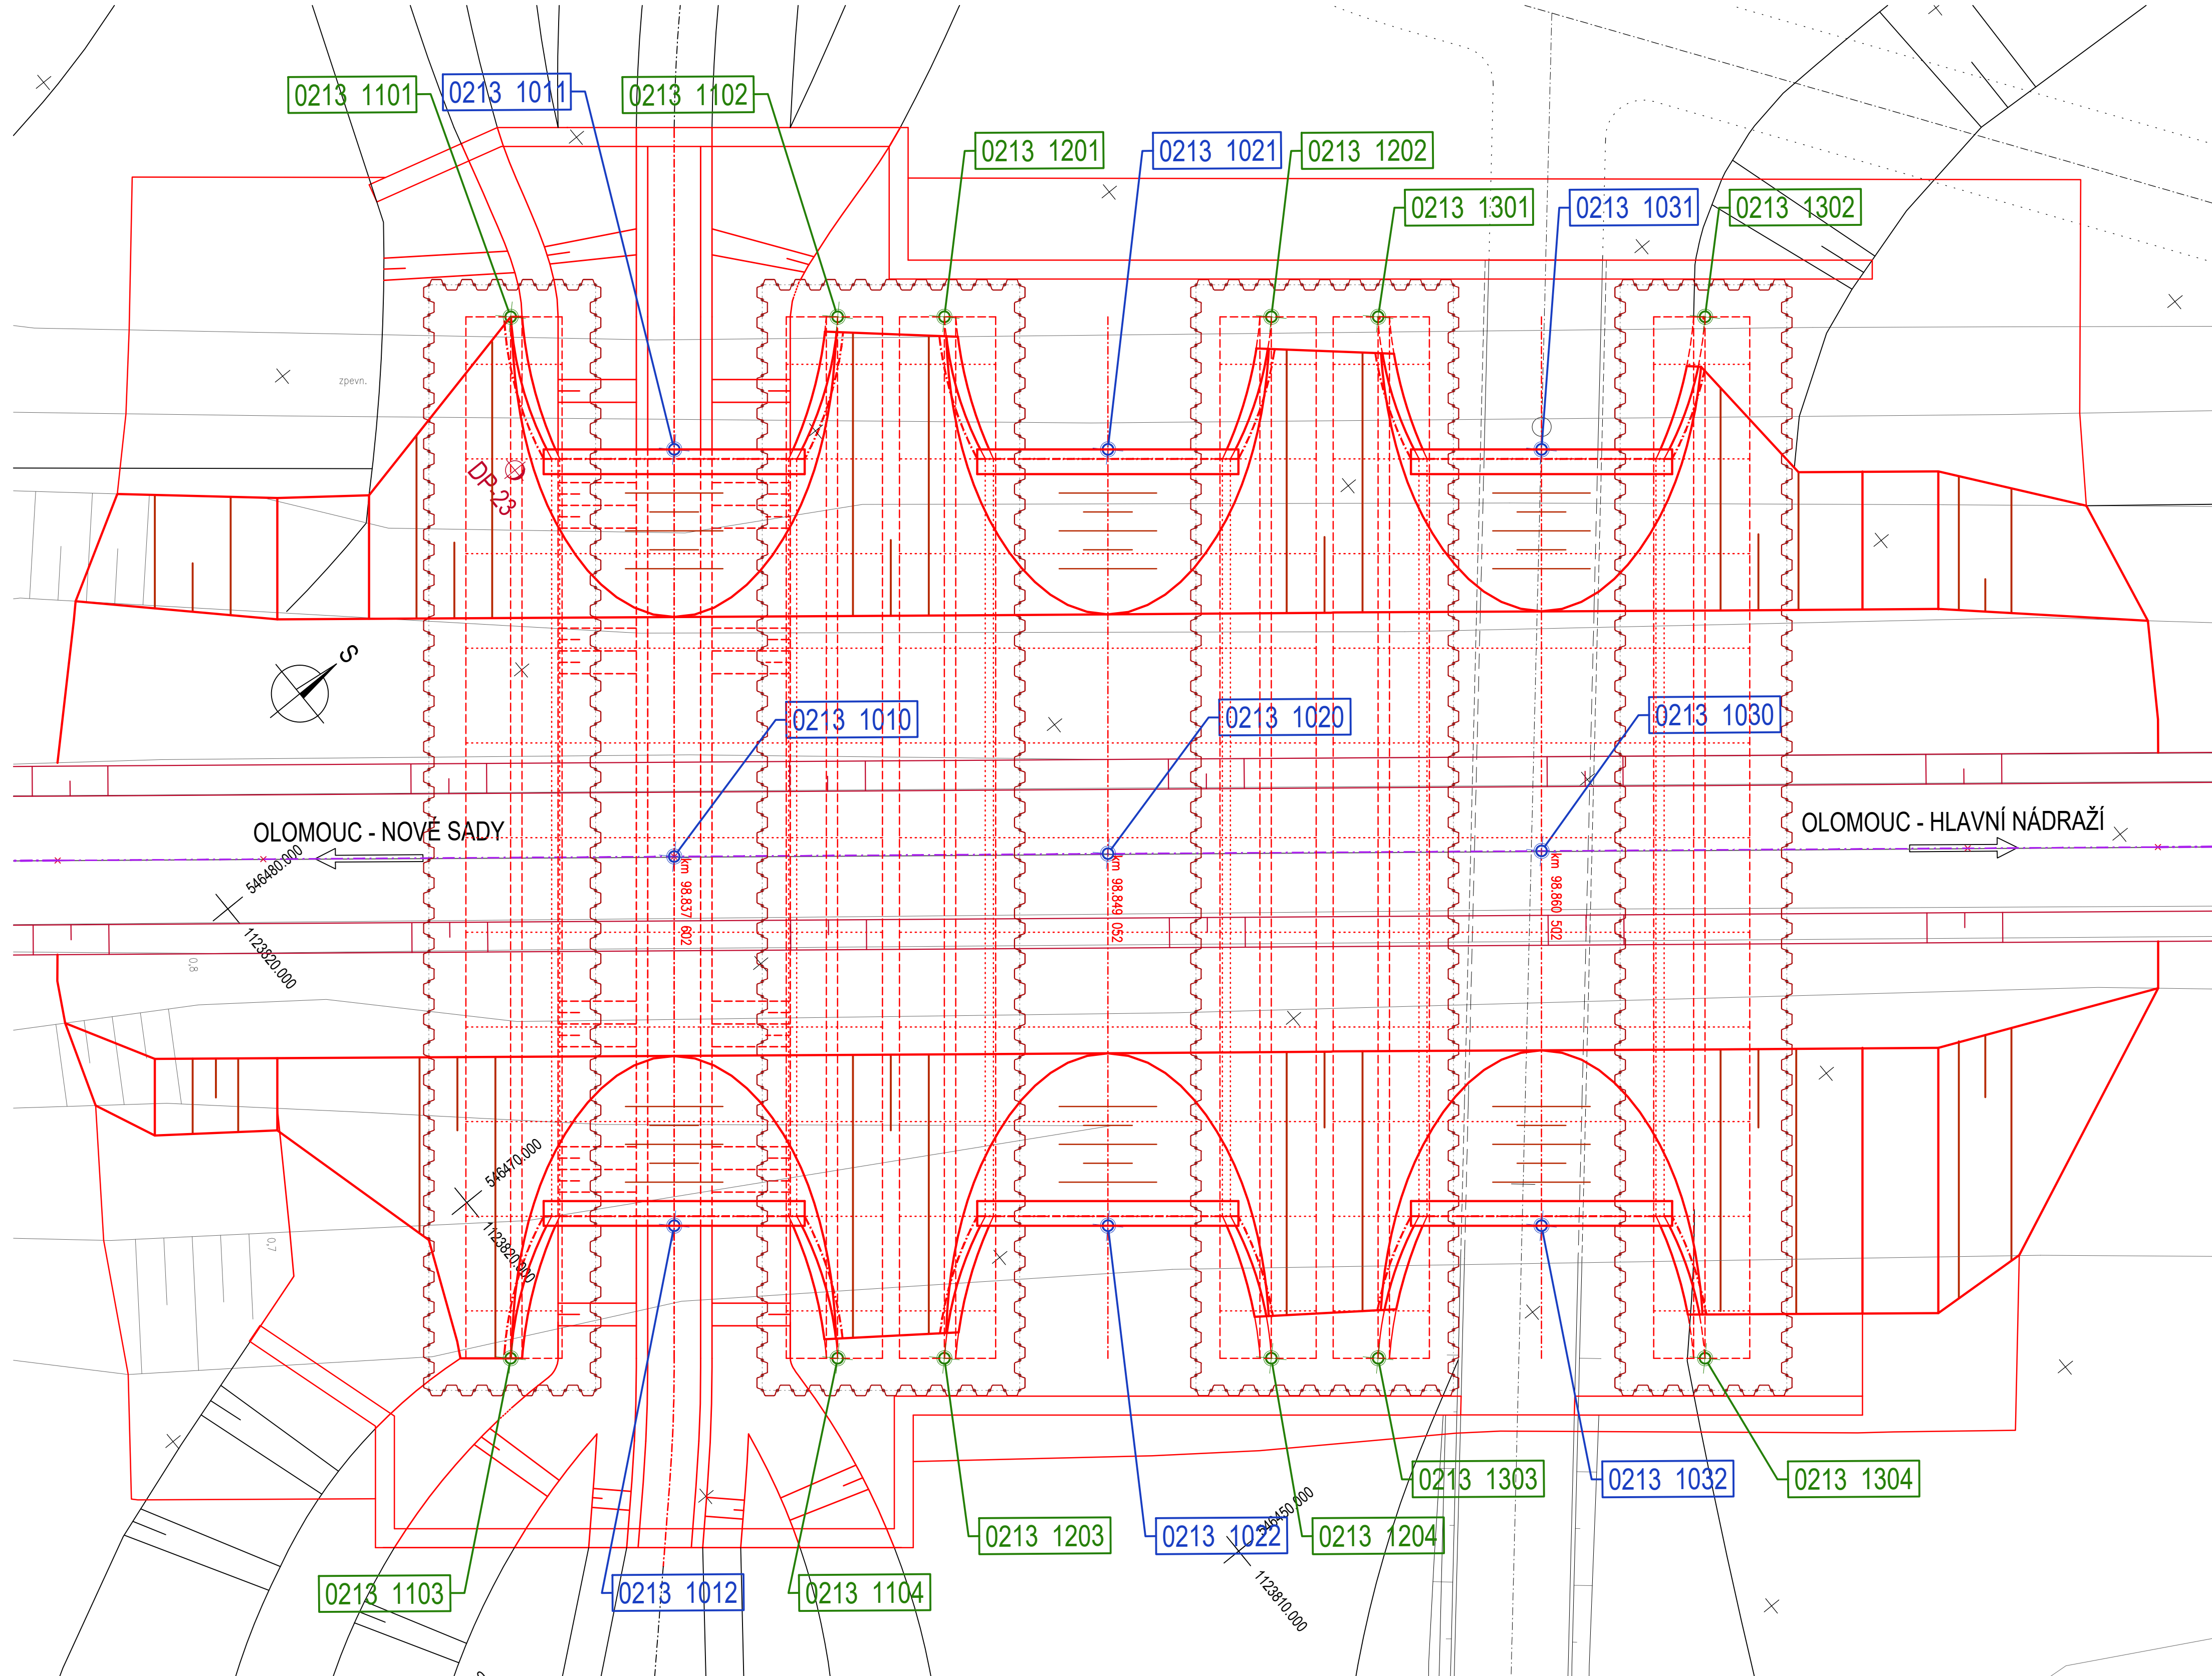


VYTYČOVANÉ BODY


VYTYČOVANÉ BODY - OSY KLENB		
Číslo	Y [m]	X [m]
0213 1010	546 473.636	1 123 809.986
0213 1011	546 481.975	1 123 803.202
0213 1012	546 466.073	1 123 816.139
0213 1020	546 466.467	1 123 801.058
0213 1021	546 474.749	1 123 794.320
0213 1022	546 458.847	1 123 807.257
0213 1030	546 459.298	1 123 792.130
0213 1031	546 467.523	1 123 785.438
0213 1032	546 451.621	1 123 798.375


VYTYČOVANÉ BODY - PATY KLENB		
Číslo	Y [m]	X [m]
0213 1101	546 487.413	1 123 804.341
0213 1102	546 481.966	1 123 797.646
0213 1103	546 466.081	1 123 821.696
0213 1104	546 460.634	1 123 815.000
0213 1201	546 480.188	1 123 795.459
0213 1202	546 474.741	1 123 788.764
0213 1203	546 458.855	1 123 812.814
0213 1204	546 453.408	1 123 806.118
0213 1301	546 472.962	1 123 786.577
0213 1302	546 467.515	1 123 779.882
0213 1303	546 451.629	1 123 803.932
0213 1304	546 446.182	1 123 797.236

OBJEDNATEL

POVODÍ MORAVY, s. p.
Dřevařská 11, 602 00, Brno


ZHOTOVITEL

SDRUŽENÍ MORAVA-OLMOUC
DOPRAVOPROJEKT BRNO a.s.
Kounicova 271/13, 602 00 BRNO

INYCO PROJEKT a.s.
Převrská 55, 621 02 BRATISLAVA

AUTORIZACE:

SO 02.1.3a

ŘEDITEL ATÉLIERU		ING. VLADIMÍR NAVRÁTIL		 Kounicova 271/13, 602 00 BRNO	
HLAVNÍ INŽENÝR PROJEKTU		ING. JOZEF KRČMÁRIK			
ZODPOVĚDNÝ PROJEKTANT		ING. SVATOPLUK ZOBĚK			
VYPRACOVAL		ING. SVATOPLUK ZOBĚK			
KONTROLOVAL		ING. MARTIN ŘEHULKA			
NÁZEV AKCE				DATUM	07/2023
Morava, km 230,728-231,934- přírodě blízká PO na pravém břehu a napojení levobřežního ramene				FORMÁT	8x4
				MĚŘÍTKO	1:100
				Č. ZAKÁZKY	19-036
NÁZEV OBJEKTU				ÚČEL	DUSP
SO 02.1.3 ŽELEZNIČNÍ INUNDAČNÍ MOST SO 02.1.3a ŽELEZNIČNÍ INUNDAČNÍ MOST - Most				Č. SOUPRAVY	
				Č. PŘÍLOHY	
PŘÍLOHA				VYTYČENÍ	
				5	