


Podrobný podélný profil:
M 1:1000/100
Rozsah: km 0,00000 - km 1,18125

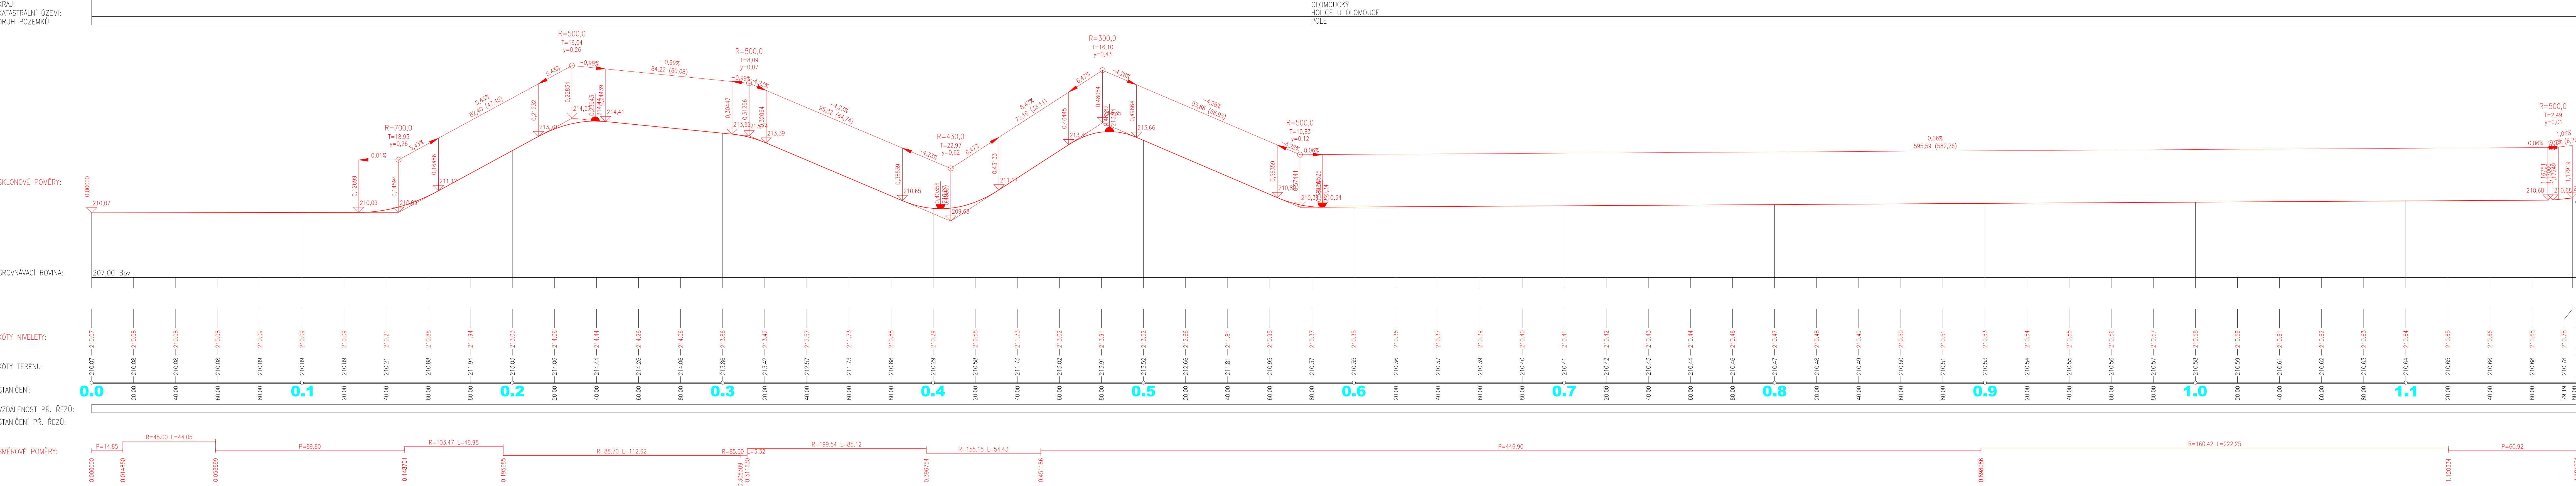


OBJEDNATEL




POVODÍ MORAVY, s. p.
Dřevařská 11, 602 00, Brno

ZHOTOVITEL



SDRUŽENÍ-MORAVA-OLOMOUČ
DOPRAVOPROJEKT BRNO a.s.
Kounicova 271/13, 602 00 BRNO




HYCO PROJEKT a.s.
Přelovská 55, 621 02 BRATISLAVA

AUTORIZACE:

SO 04.3

VÝŠKOVÝ SYSTÉM : Bpv
SOUŘADNICOVÝ SYSTÉM : S-JTSK

ŘEDITEL ATELIERŮ		ING. VLADIMÍR NAVRÁTIL		<div>DOPRAVOPROJEKT BRNO</div> <div></div> <div>Kounicova 271/13, 602 00 BRNO</div>			
HLAVNÍ INŽENÝR PROJEKTU		ING. JOZEF KRČMÁRIK					
ZODPOVĚDNÝ PROJEKTANT		ING. IVO KIŠŠ					
VYPRACOVAL		ING. KAREL KOSEK					
KONTROLOVAL		ING. VLADIMÍR NAVRÁTIL					
NÁZEV AKCE				DATUM		12/2021	
Morava, km 230,728-231,934- přírodě blížká PO na pravém břehu a napojení levobřežního ramene				FORMÁT		3A4	
				MĚŘÍTKO		1:1000/100	
				Č. ZAKÁZKY		19-036	
NÁZEV OBJEKTU				ÚČEL		DUSP	
SO 04.3 - OBSLUŽNÁ KOMUNIKACE NA HRÁZI S PŘÍSPYEM							
PŘÍLOHA				Č. SOUPRAVY		Č. PŘÍLOHY	
						3	
PODÉLNÝ PROFIL							