




KŘÍŽENÍ OCHRANNÉ HRÁZE SO 01.1.1a  
SDĚLOVACÍM KABLEM  
M 1:100

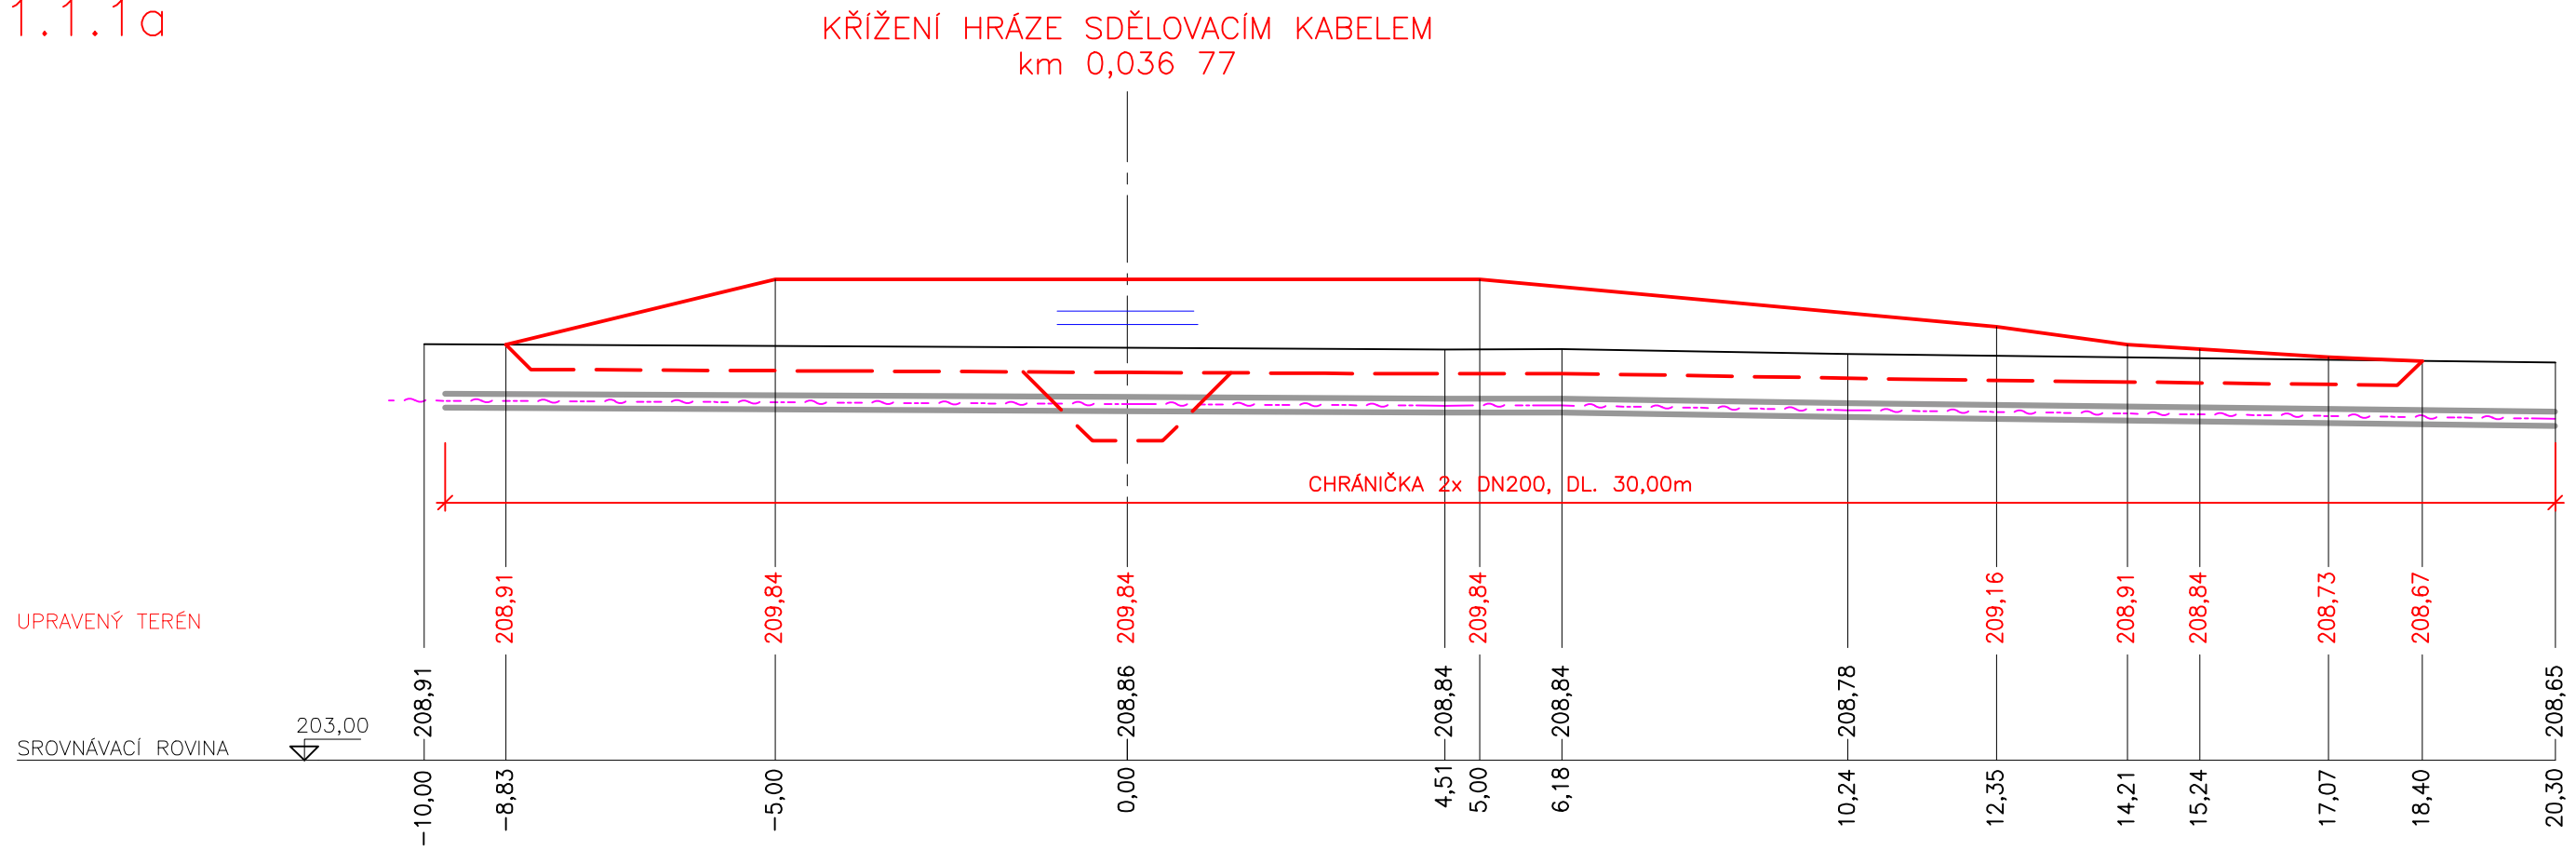

ŘEZ PROSTUPEM HRÁZI  
M 1:20

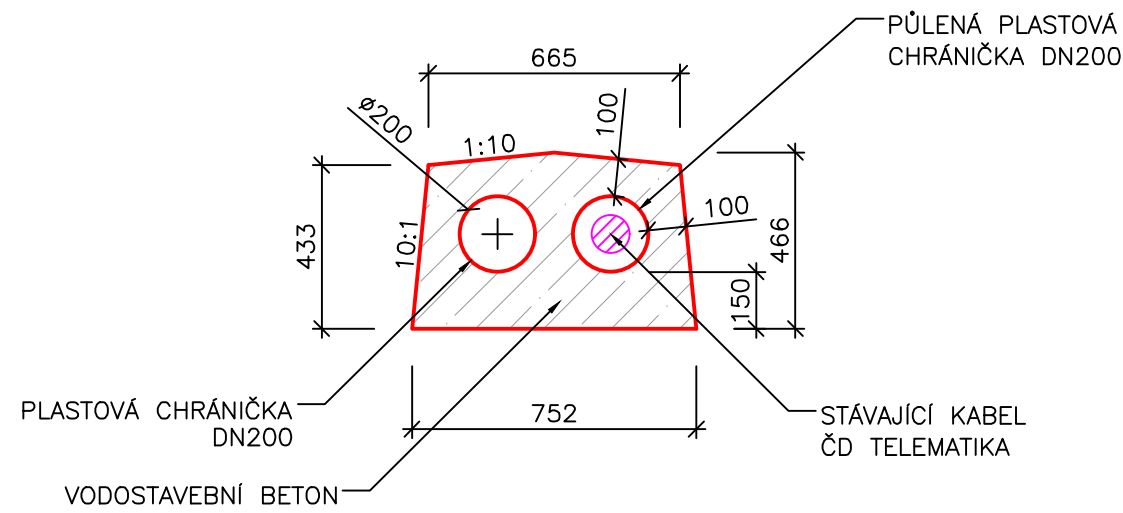

KŘÍŽENÍ OCHRANNÉ HRÁZE SO 01.1.1a  
KANALIZACÍ JEDNOTNOU  
M 1:100

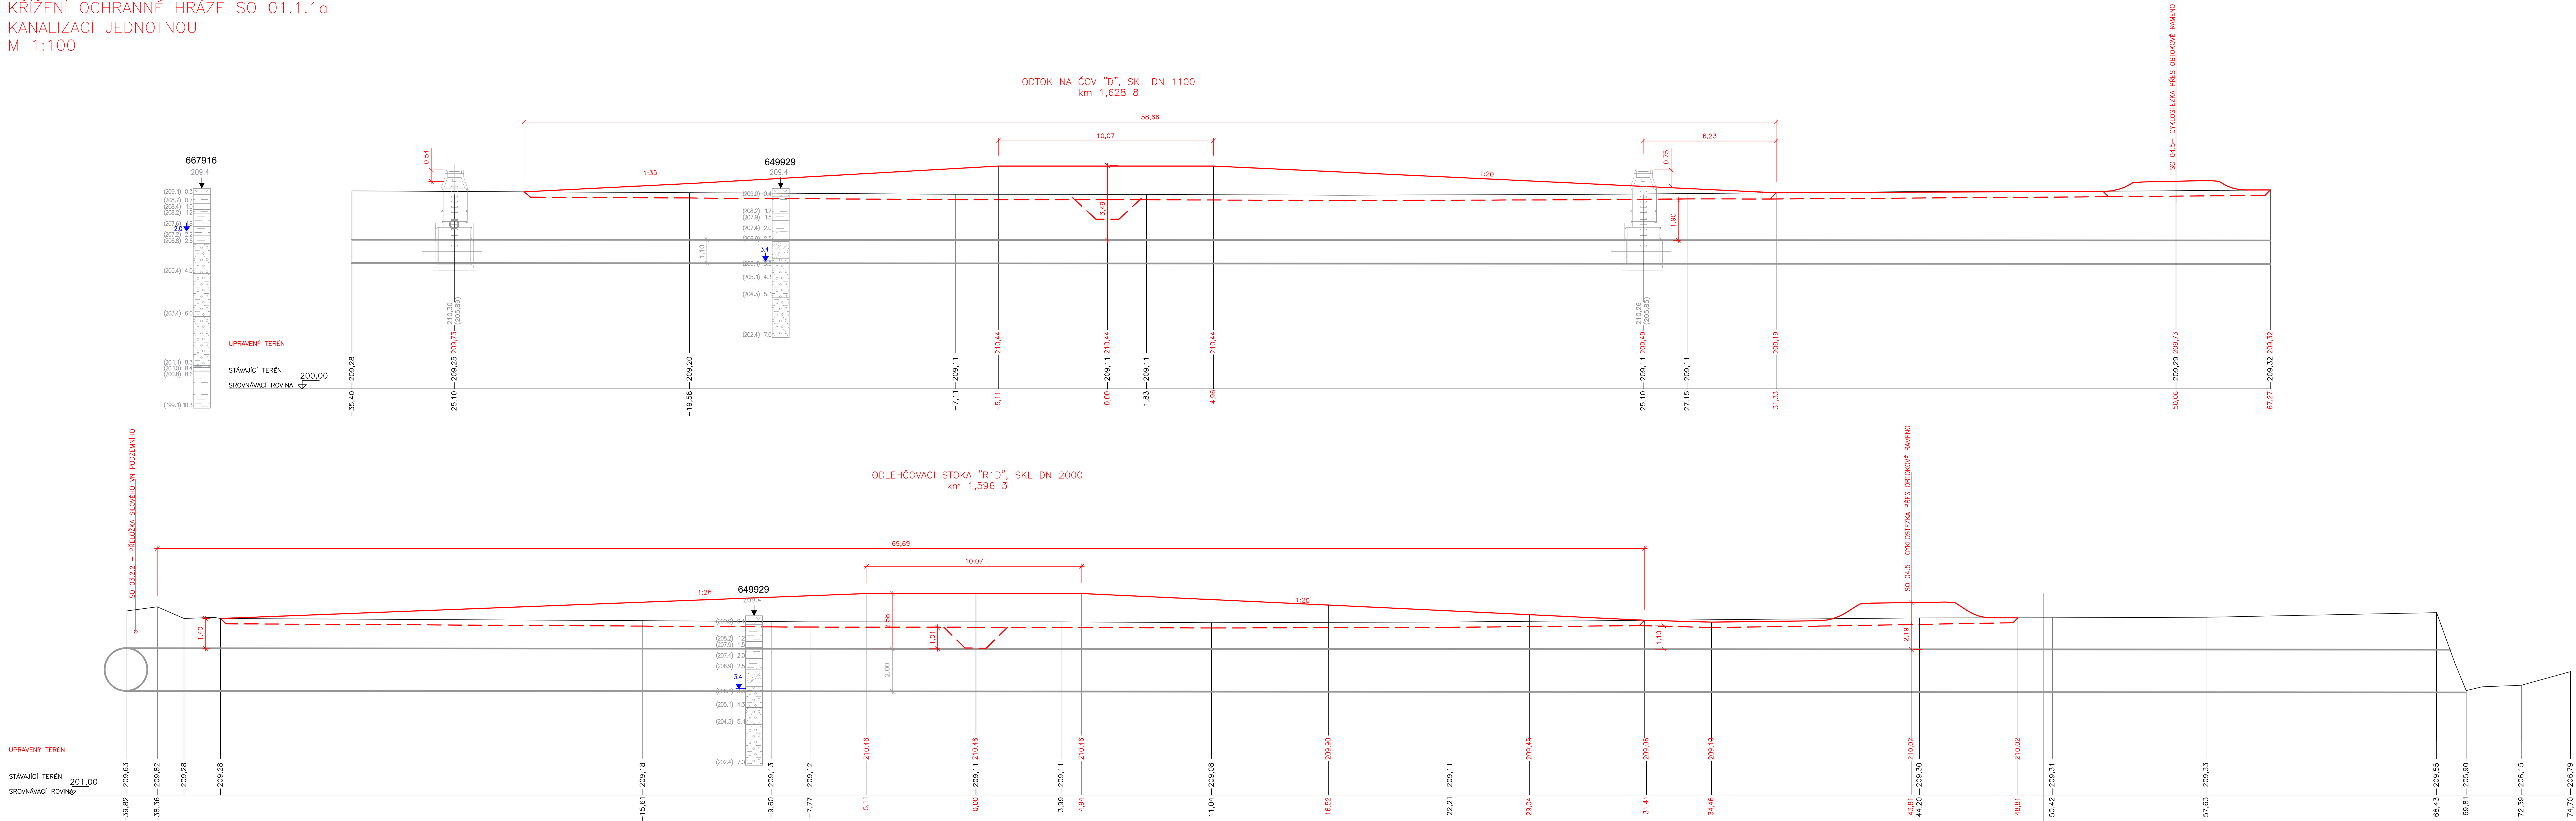

OBJEDNATEL: POVOŘÍ MORAVY, s. p.  
Dřevařská 11, 602 00, Brno

PROJEKTANT: SDRUŽENÍ MORAVA-OLOMOUČ  
DOPRAVOPROJEKT BRNO a.s.  
Koutnickova 271/13, 602 00 BRNO

AUTORIZACE:

SO 01.1.1a OCHRANNÁ HRÁZ S PŘÍSPĚM

REDITEL ATELIERU	ING. VLADIMÍR NAVRÁTIL	DOPRAVOPROJEKT BRNO Koutnickova 271/13, 602 00 BRNO	
HLAVNÍ INŽENÝR PROJEKTU	ING. JOSEF KRČMÁŘ		
ZODPOVĚDNÝ PROJEKTANT	ING. PETR HUŠÁK		
VYPRACOVAL	ING. HANA VONDRUŠKOVÁ		
KONTROLOVAL	ING. VLADIMÍR NAVRÁTIL		
NÁZEV AKCE	Morava, km 230,728-231,934- přírodě blízká PO na pravém břehu a napojení levobřežního ramene	DATUM	12/2021
NÁZEV OBJEKTU	SO 01.1.1a OCHRANNÁ HRÁZ S PŘÍSPĚM	FORMÁT	A4
		MĚŘÍTKO	1:100
		Č. ZAKÁZKY	19-08
		ÚČEL	DUSP
PŘÍLOHA	KŘÍŽENÍ OCHRANNÉ HRÁZE INŽENÝRSKÝMI SÍTĚMI	Č. SOUPRAVY	Č. PŘÍLOHY
			9.