



# SITUACE

## SO 01.1.2

ÚPRAVA MÍSTNÍ KOMUNIKACE A CYKLOSTEZKY  
M 1:250

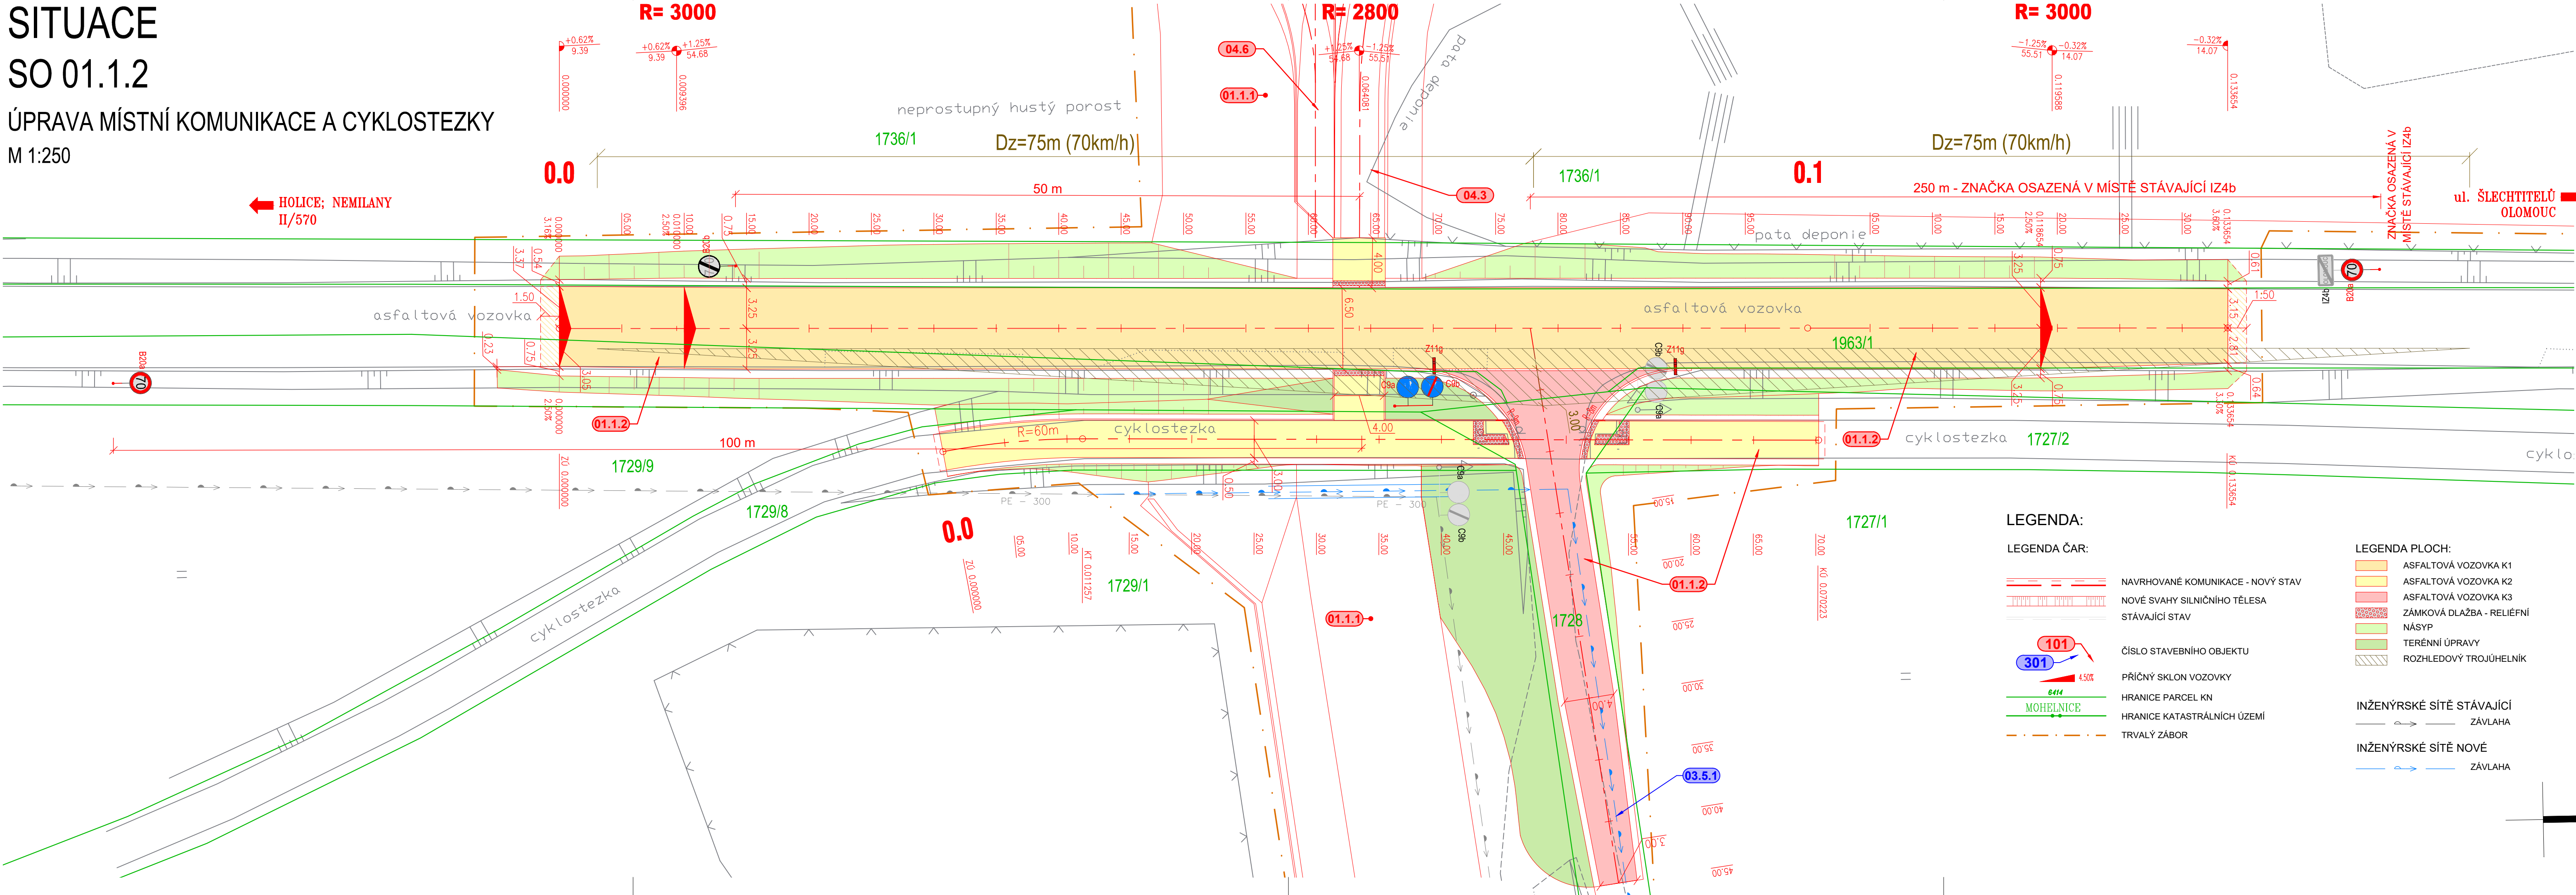


OBJEDNATEL




POVODÍ MORAVY, s. p.  
Dřevařská 11, 602 00, Brno

ZHOTOVITEL




DOPRAVOPROJEKT BRNO a.s.  
Kounicova 271/13, 602 00 BRNO



HYCO PROJEKT a.s.  
Prešovská 55, 821 02 BRATISLAVA

SDRUŽENÍ-MORAVA-OLOMOUC

AUTORIZACE:



# SO 01.1.2

ŘEDITEL ATELIERU	ING. VLADIMÍR NAVRÁTIL	<div><div>DOPRAVOPROJEKT BRNO</div><div>Kounicova 271/13, 602 00 BRNO</div></div>	
HLAVNÍ INŽENÝR PROJEKTU	ING. JOZEF KRČMÁŘIK		
ZODPOVĚDNÝ PROJEKTANT	ING. MARTIN VENCĚL		
VYPRACOVAL	ING. MARTIN VENCĚL		
KONTROLOVAL	ING. VLADIMÍR NAVRÁTIL		
NÁZEV AKCE		DATUM	12/2021
Morava, km 230,728-231,934- přírodě blízka PO na pravém břehu a napojení levobřežního ramene ÚPRAVA MÍSTNÍ KOMUNIKACE A CYKLOSTEZKY		FORMÁT	5x4
		MĚRÍTKO	1:250
		Č. ZAKÁZKY	19-036
		ÚČEL	DUSP
PŘÍLOHA	SITUACE	Č. SOUPRAVY	Č. PŘÍLOHY
			02