


Přehrada Seč – nábrežní zeď
měřítko 1 : 200
souřadnicový systém místní, výškový systém Bpv
Aquageo, v.o.s., srpen 2022

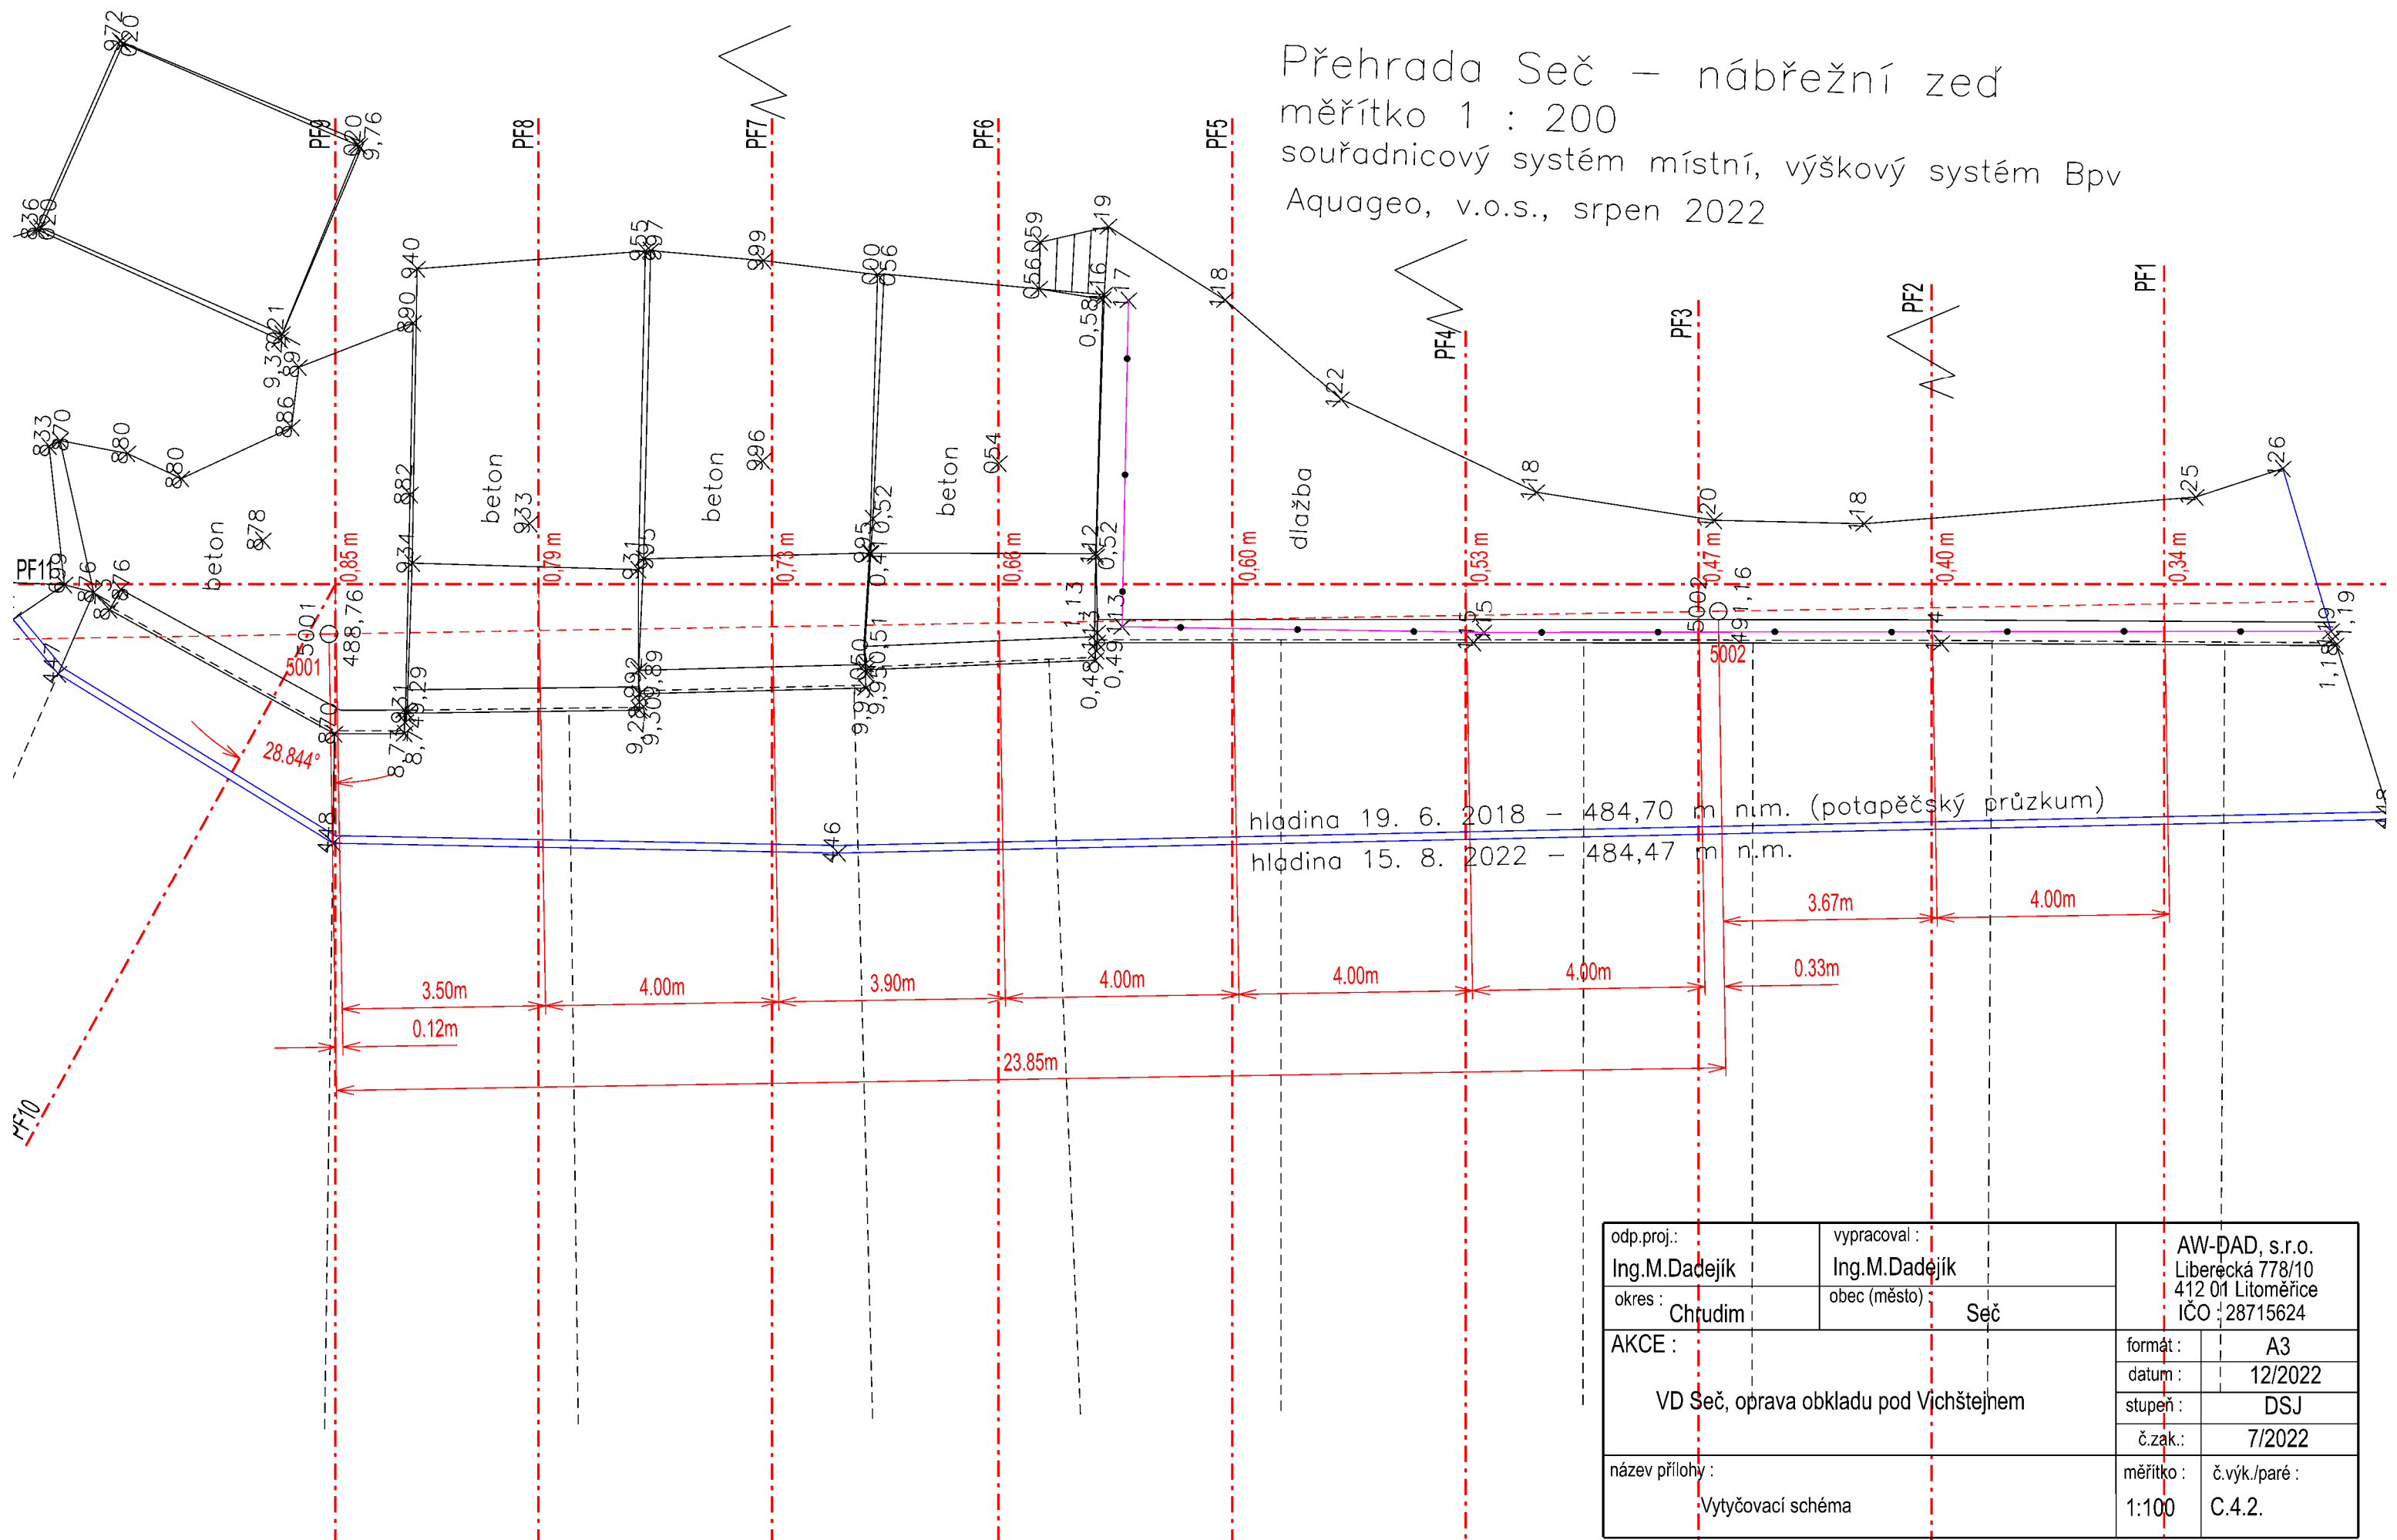

odp.proj.: Ing.M.Dadejčík	vypracoval : Ing.M.Dadejčík	AW-DAD, s.r.o. Liberecká 778/10 412 01 Litoměřice IČO : 28715624	
okres : Chrudim	obec (město): Seč	formát : A3	
AKCE : VD Seč, oprava obkladu pod Vichštejnem		datum : 12/2022	
		stupeň : DSJ	
		č.zak.: 7/2022	
název přílohy : Vytyčovací schéma		měřítko : 1:100	č.výk./paré : C.4.2.