

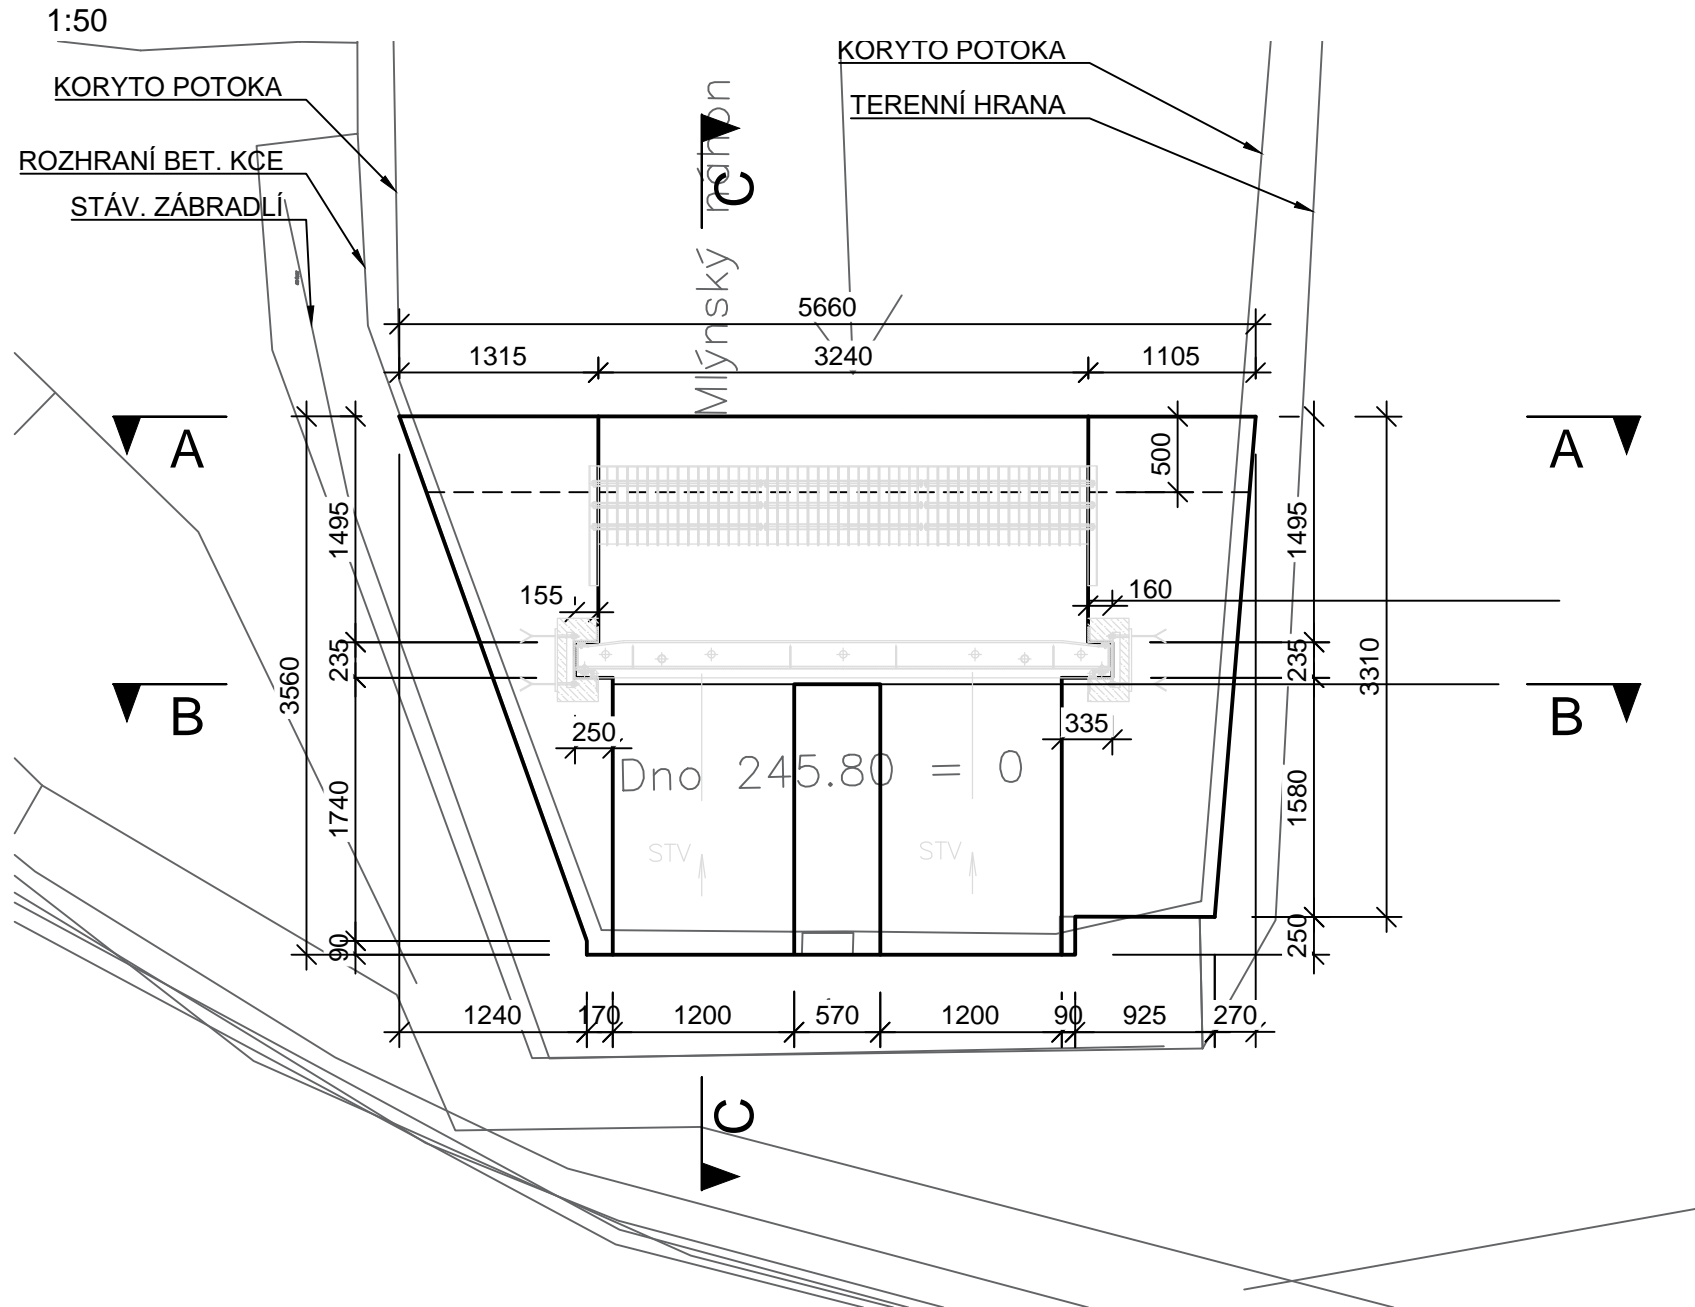
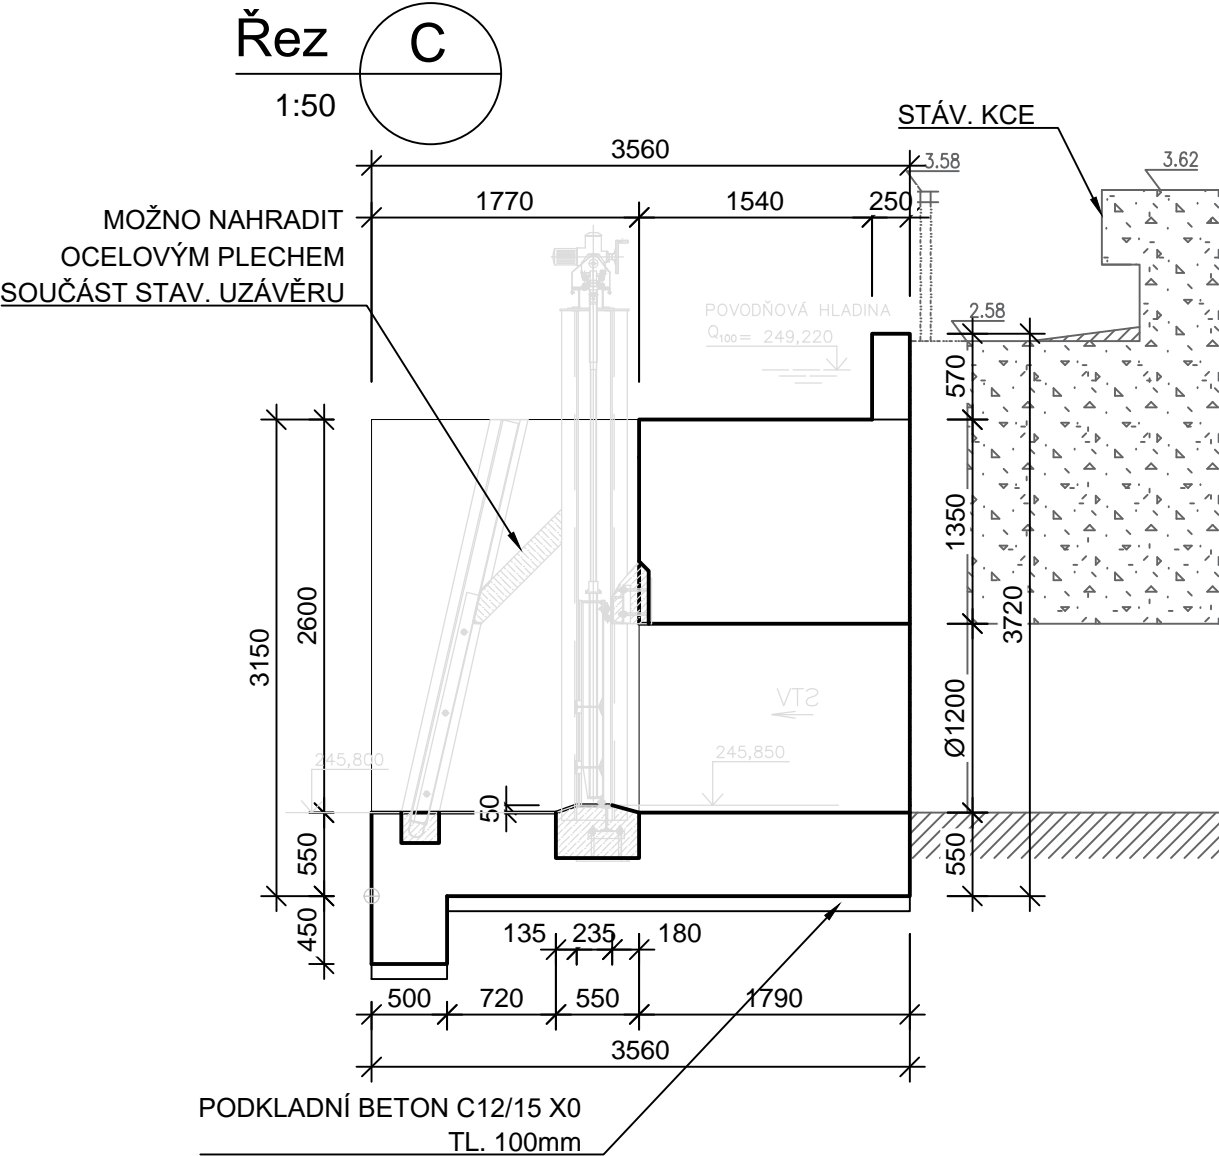
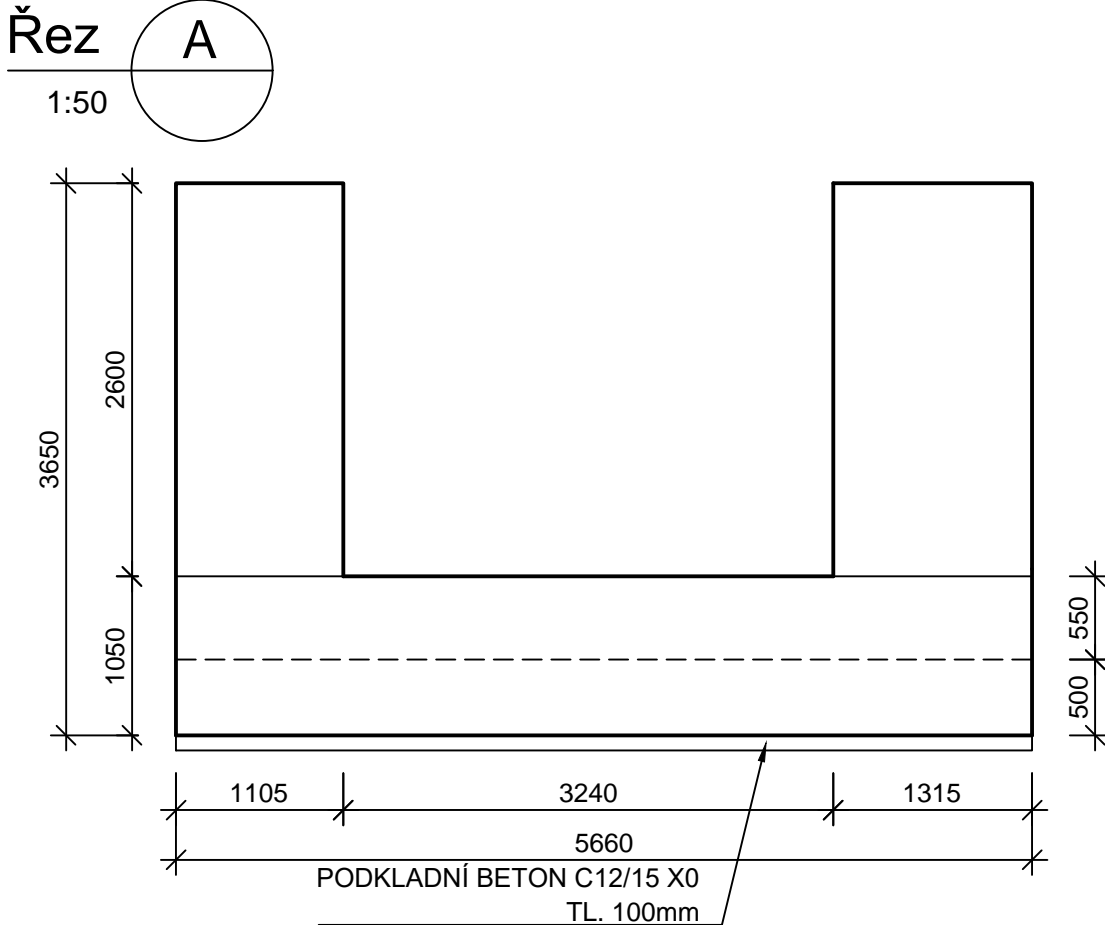


Pūdorys

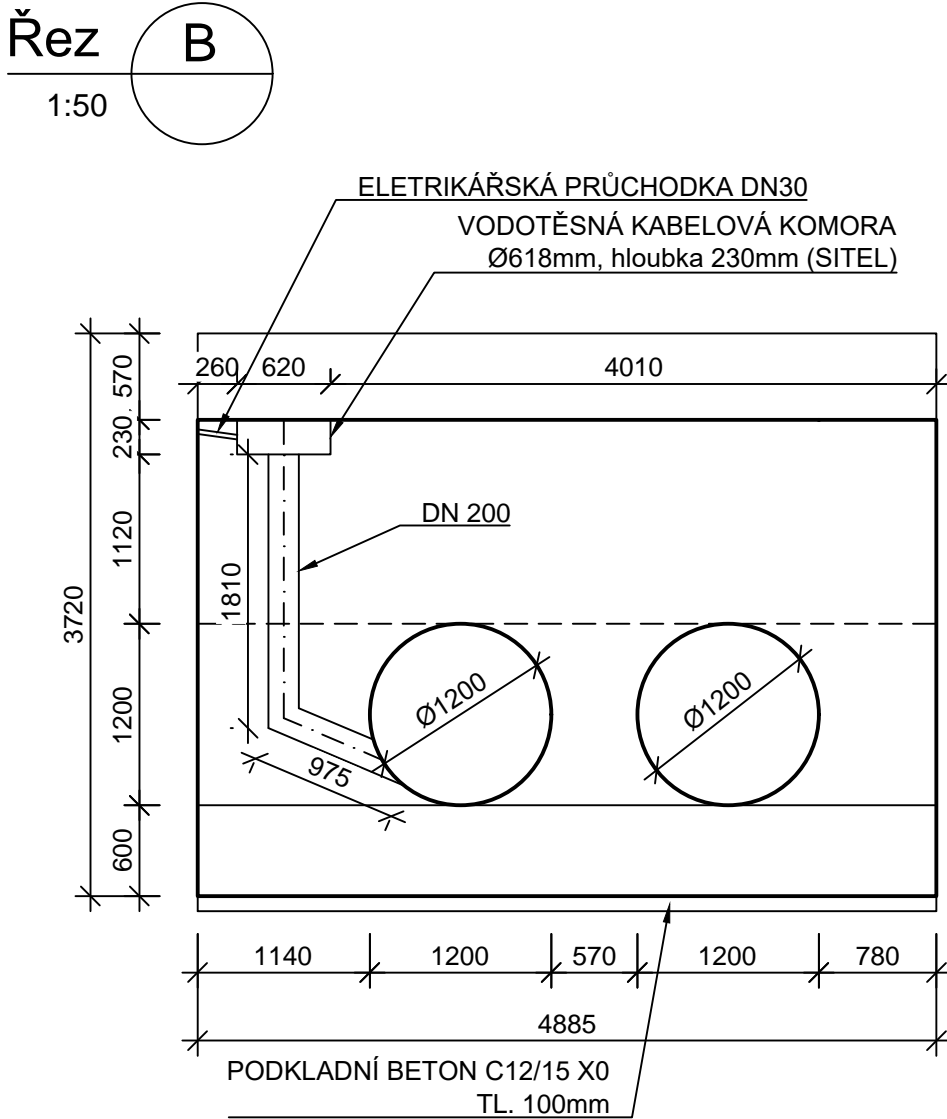

Stropní deska

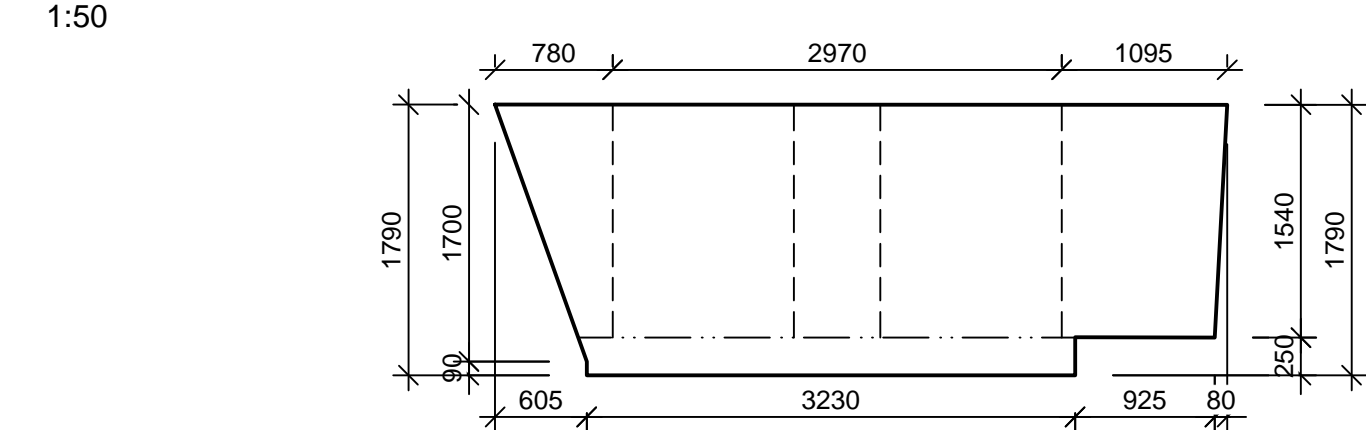

Řešitel dílčí části	Ing. Petr Tomáš
Ing. Petr Tomáš	Malkovského 599 199 00 Praha 9 – Letňany

Kreslil ING. PETR TOMÁŠ	Kontrola ING. VÍT HAVEL 	Odop. projektant ING. PAVEL MENHARD 	Techn. kontrola ING. JAN UHLÍŘ 	 VODOHOSPODÁŘSKÝ ROZVOJ A VÝSTAVBA a.s. Nábřeží 4 150 56 Praha 5
Kraj KRÁLOVEHRADECKÝ	Obec TÝNIŠTĚ NAD ORLICÍ			
Investor POVODÍ LABE, STÁTNÍ PODNIK				Soubor D3_2_03_BETONOVA_KONSTRUKCE.dwg
ODLEHČOVACÍ VĚTEV ALBY, TÝNIŠTĚ NAD ORLICÍ REKONSTRUKCE STAVIDEL, Ř.KM 0,128 D.3.2 – SO 01 – Stavidlová část – Betonová konstrukce				Formát 4 A4
				Datum 10/2018
				Stupeň DSP
				Zakázka 3768/002
VÝKRES TVARU				Měřítko 1:50 Výkres č.: D.3.2.3