
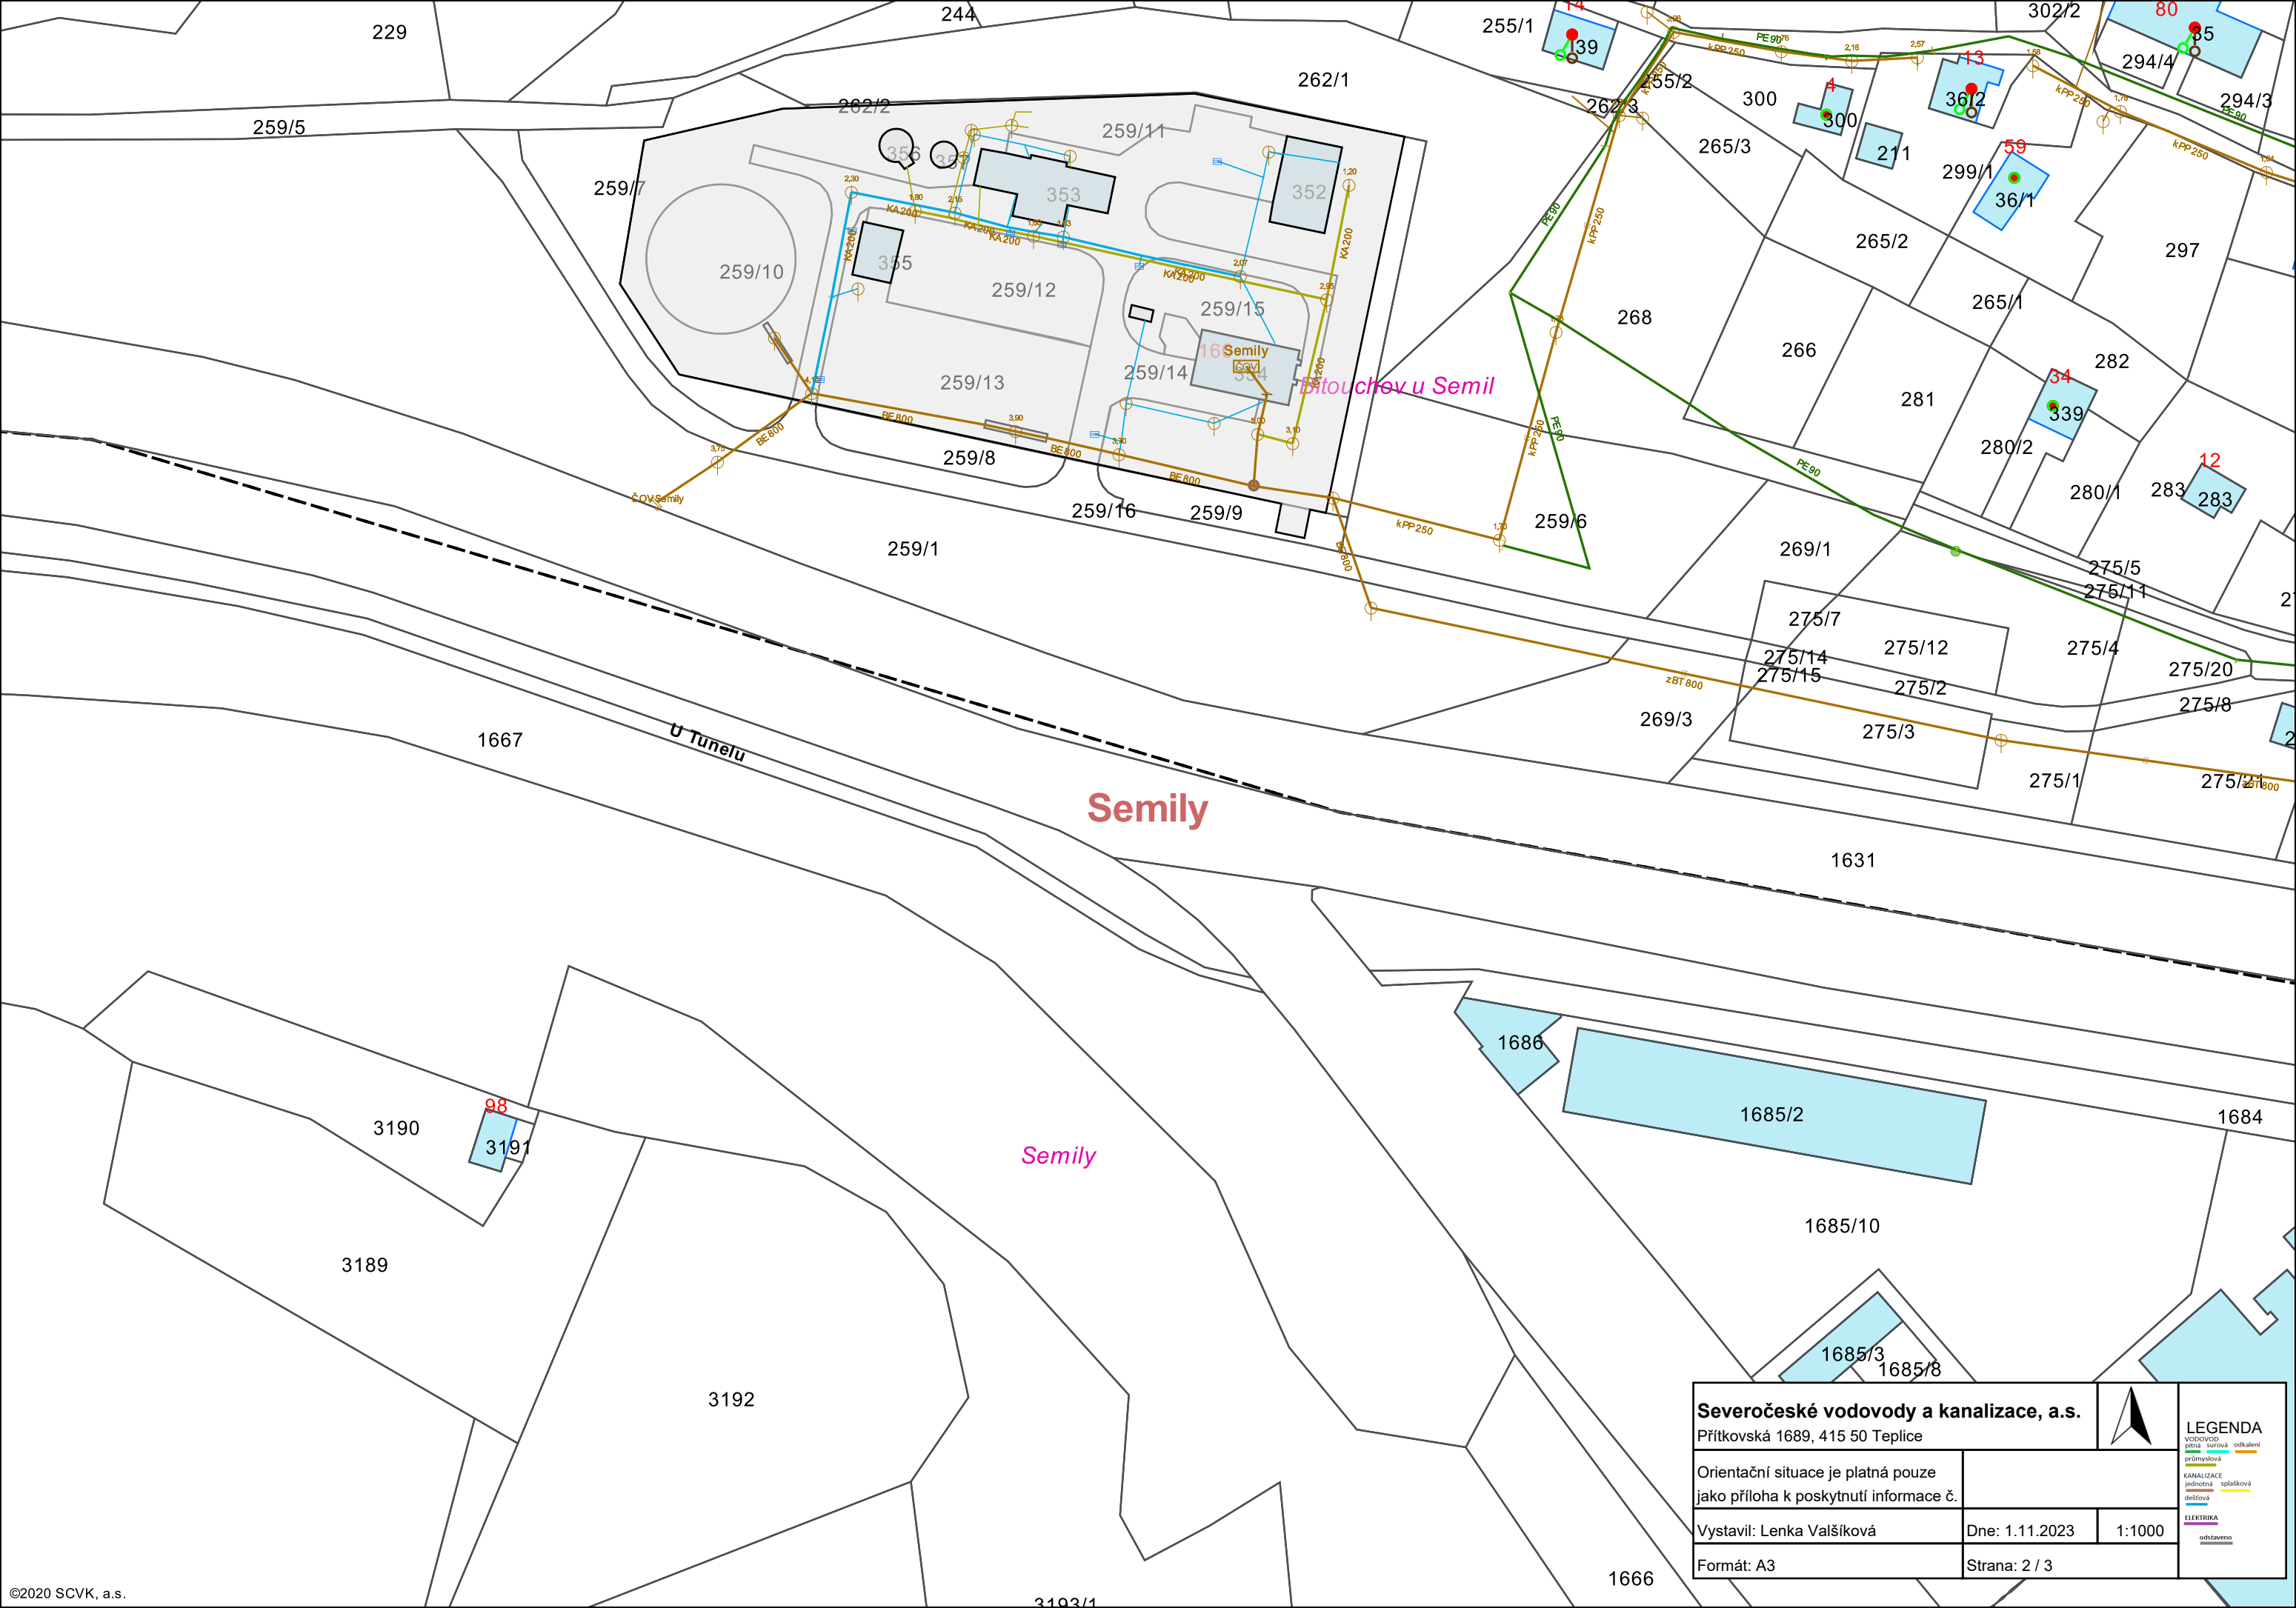



Severočeské vodovody a kanalizace, a.s. Přítkovská 1689, 415 50 Teplice			LEGENDA VODOVOD pitná surová odkaleni průmyslová KANALIZACE jednotná splátková dešťová ELEKTRIKA odstaveno
Orientační situace je platná pouze jako příloha k poskytnutí informace č.			
Vystavil: Lenka Valšíková	Dne: 1.11.2023	1:1000	
Formát: A3	Strana: 1 / 3		



Semily

Semily

Severočeské vodovody a kanalizace, a.s. Přítkovská 1689, 415 50 Teplice			LEGENDA VODOVOD pitná surová průmyslová KANALIZACE jednotná dešťová ELEKTRIKA odstaveno
Orientační situace je platná pouze jako příloha k poskytnutí informace č.			
Vystavil: Lenka Valšíková	Dne: 1.11.2023	1:1000	
Formát: A3	Strana: 2 / 3		

