


KOORDINAČNÍ SITUAČNÍ VÝKRES - ČÁST 1  
M 1:500

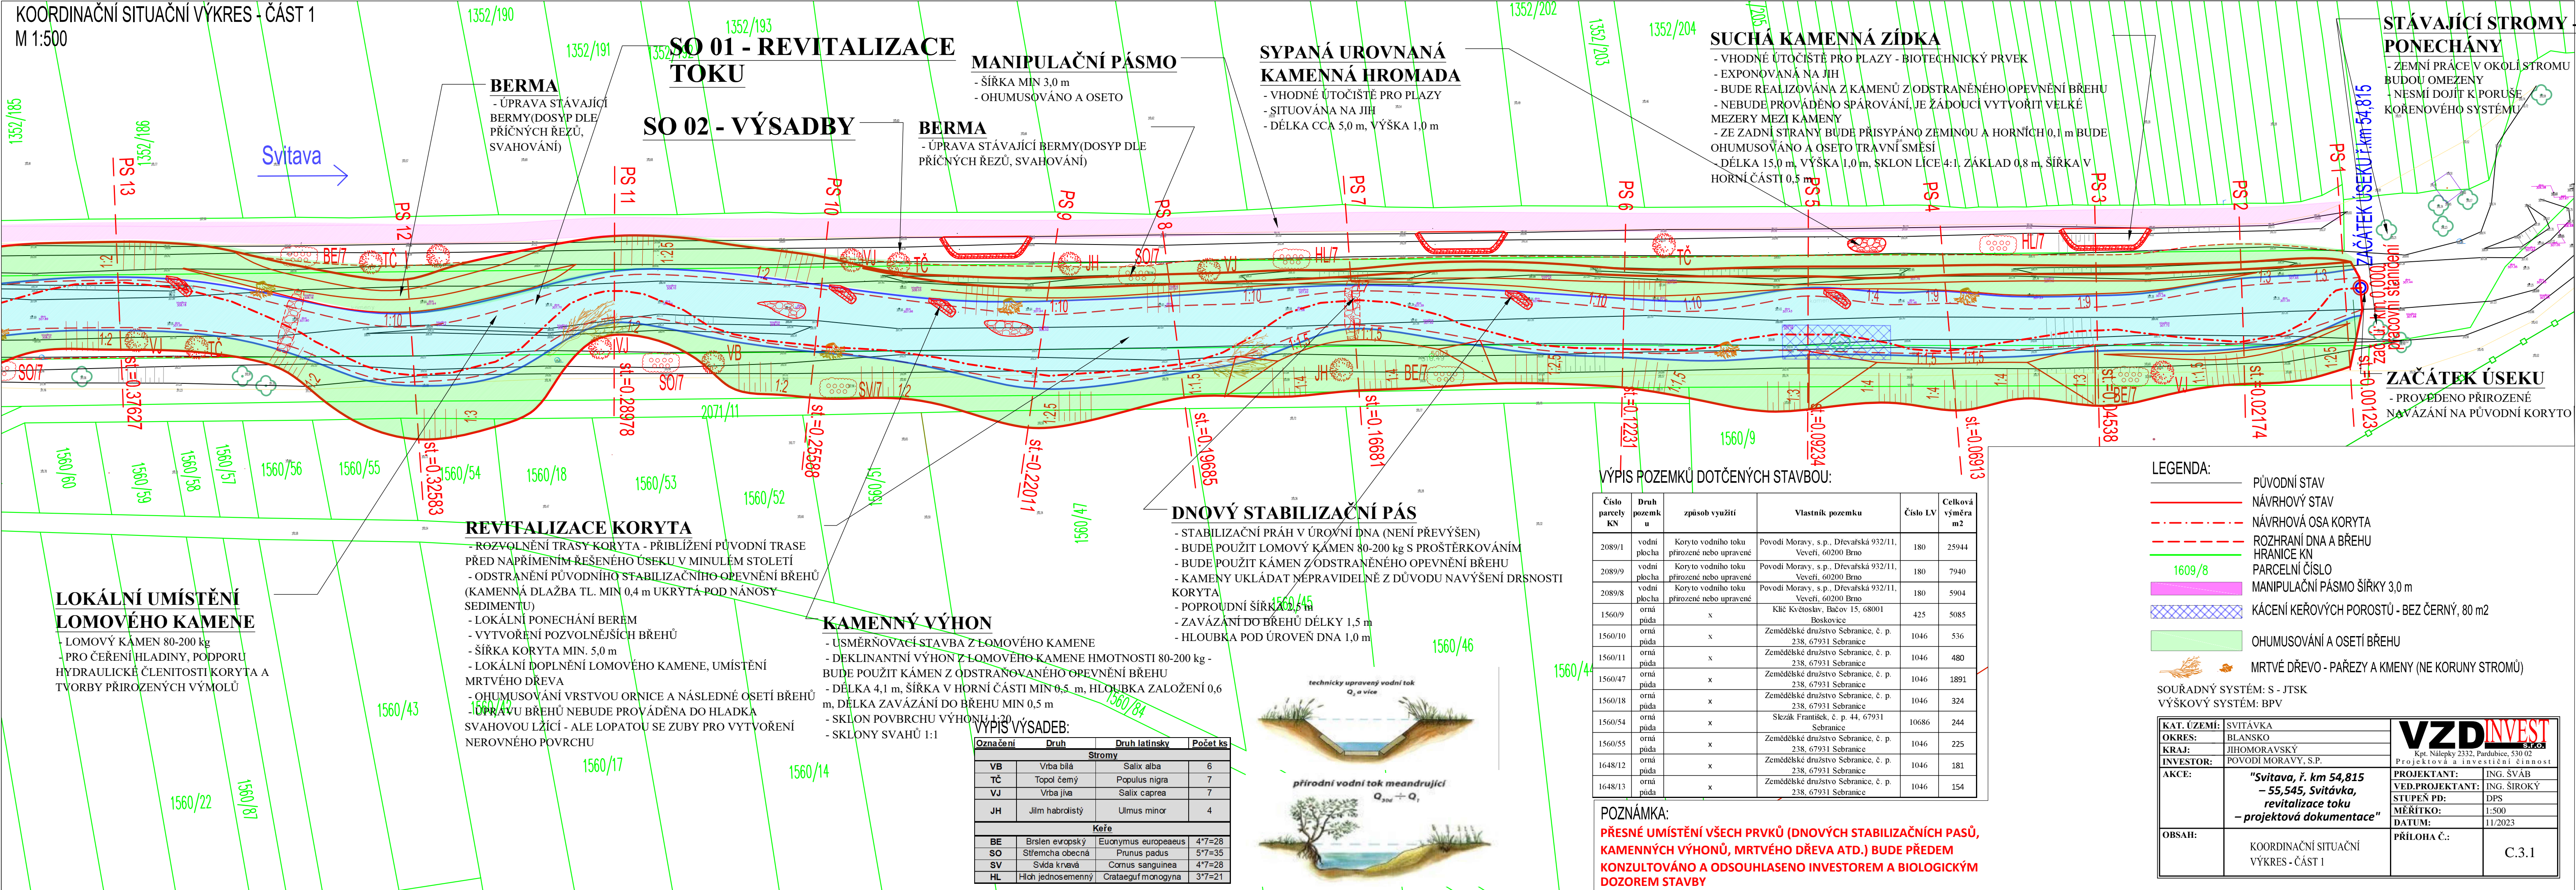

KOORDINAČNÍ SITUAČNÍ VÝKRES - ČÁST 2  
M 1:500

